Vista A - Inquadramento impianto su ortofoto - Scala 1:1000

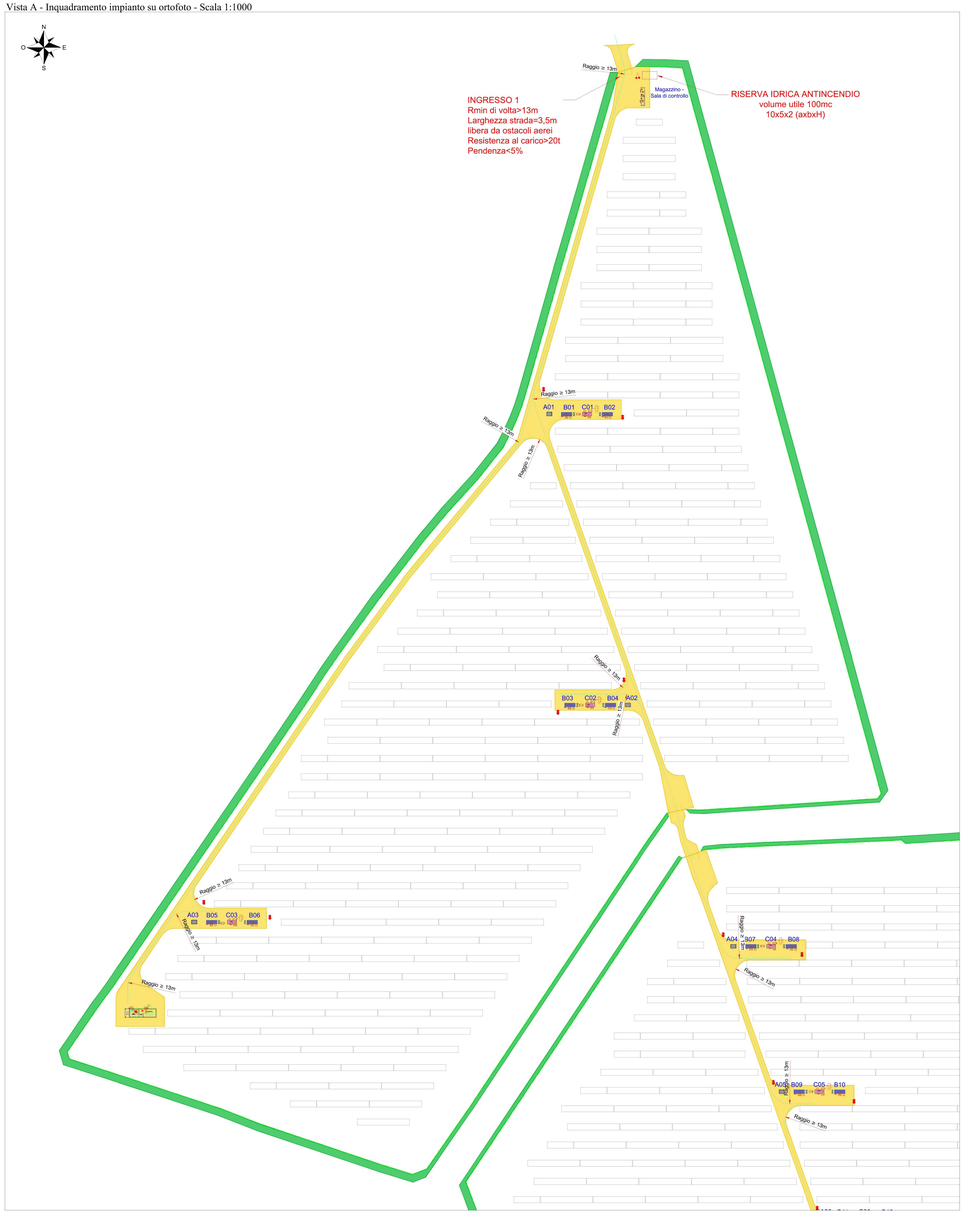

Vista B - Inquadramento impianto su ortofoto - Scala 1:1000

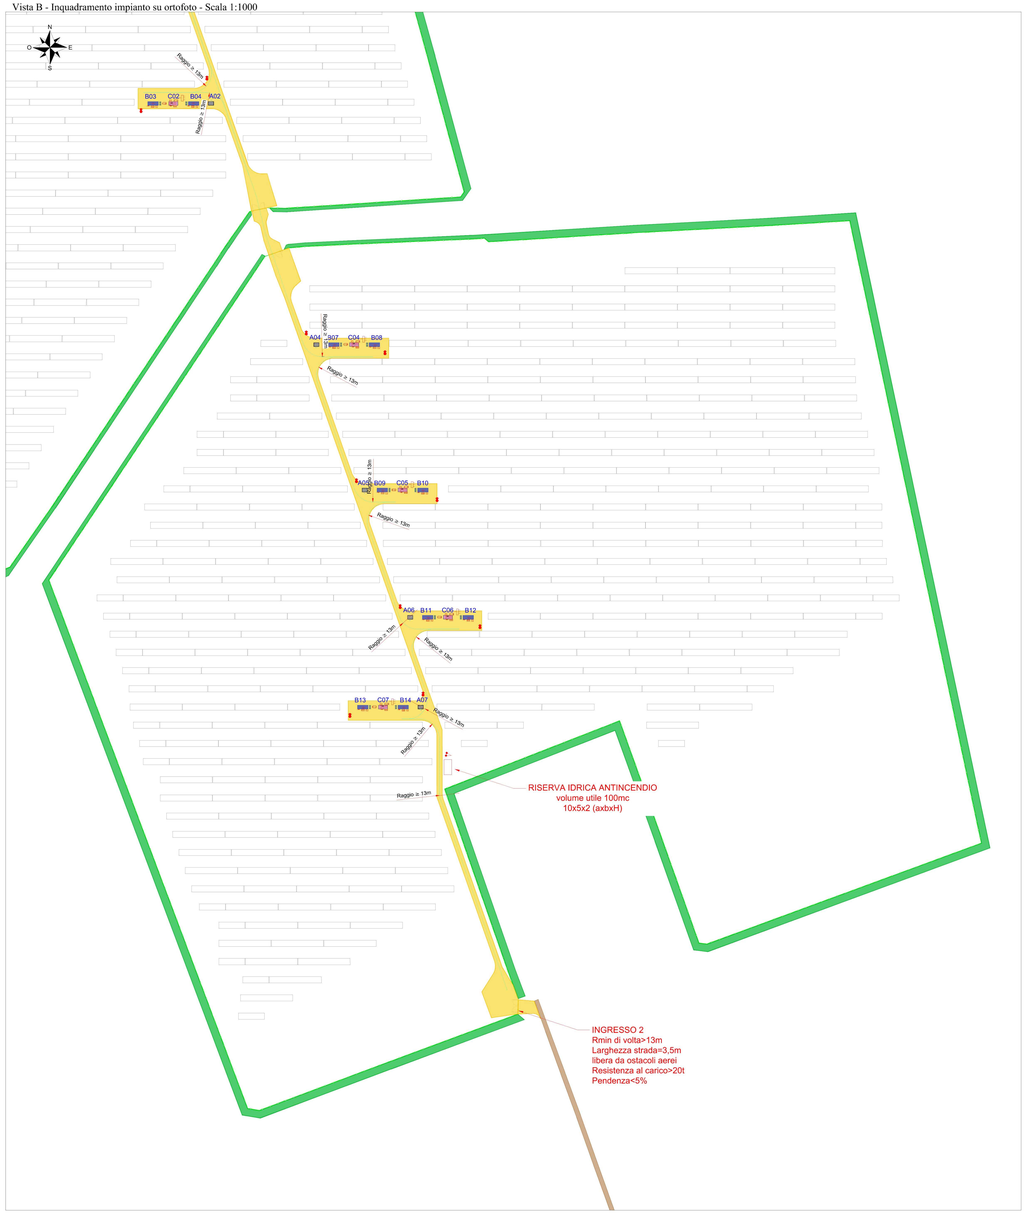

Keyplan - Scala 1:5000

LEGENDA DISPOSITIVI

	Estintore a schiuma 27 A 233 B 40 F da 6 lt
	Estintore carrellato a schiuma 27 A 233 B 40 F da 50 lt
	Estintore a polvere 34 A 233 B C
	Estintore a CO2 113 B
	Estintore carrellato a polvere A B1 C
	Lampada di emergenza
	Pulsante di emergenza
	Rivelatore termico-di fumo-di CO
PM	Pannello ottico/acustico "ALLARME INCENDIO"
	Centrale rivelazione incendio
	Quadro elettrico di zona
	Idrante a colonna soprasuolo DN 70
	Attacco autobotte VVF UNI 70

LEGENDA

- Recinzione impianto agrivoltaico
- Cancello di accesso impianto agrivoltaico
- Fascia di mitigazione perimetrale
- Strade di nuova realizzazione
- Strade esistente da adeguare
- Linea 36 kV - in cavo interrato da Cabina Utente a Stazione RTN
- Dorsali 36 kV - in cavo interrato da Power Station a Cabina Utente
- Struttura porta moduli fotovoltaici tipo A 26x2
- Struttura porta moduli fotovoltaici tipo B 13x2
- Power Station
- Cabina ausiliaria
- Magazzino/Sala controllo
- Cabina BESS
- Quadri DC/DC
- Cabina utente 36kV
- Direzione di percorrenza interna mezzi di soccorso
- Riserva idrica antincendio

Proponente:

exus Renewables

PROGETTO DEFINITIVO

Impianto agrivoltaico avanzato "Bandissolo" da 24,98 MWp con accumulo elettrochimico da 12 MW e relative opere connesse ed infrastrutture indispensabili

Comuni di Argenta e Portomaggiore (FE)

Professionista Incaricato:
Ing. Chiara Summa
Ordine Ingegneri Prov. Brindisi n. 1255

TITOLO ELABORATO
Planimetria generale impianto - Viabilità interna mezzi di soccorso

CODICE ELABORATO
TavD2_03b

REVISIONE	N.	Data	Descrizione revisione	BY	CHD	APP
	00	Apr. 2025	EMESSO PER ITER AUTORIZZATIVO	RC	LD	AB

SCALA
1:1000

Il presente documento è di proprietà del gruppo Exus, e il destinatario dichiara di averlo ricevuto in maniera conforme alla leggi vigenti. Qualsiasi utilizzo, riproduzione o divulgazione del contenuto richiede una specifica autorizzazione da parte del gruppo Exus

Firmato digitalmente da:
Summa Chiara
Firmato il 23/04/2025 19:02
Seriale Certificato: 2686557
Valido dal 22/08/2023 al 22/08/2026
InfoCamere Qualified Electronic Signature CA

Questo elaborato è di proprietà esclusiva della società e non può essere riprodotto o divulgato a terzi senza autorizzazione scritta