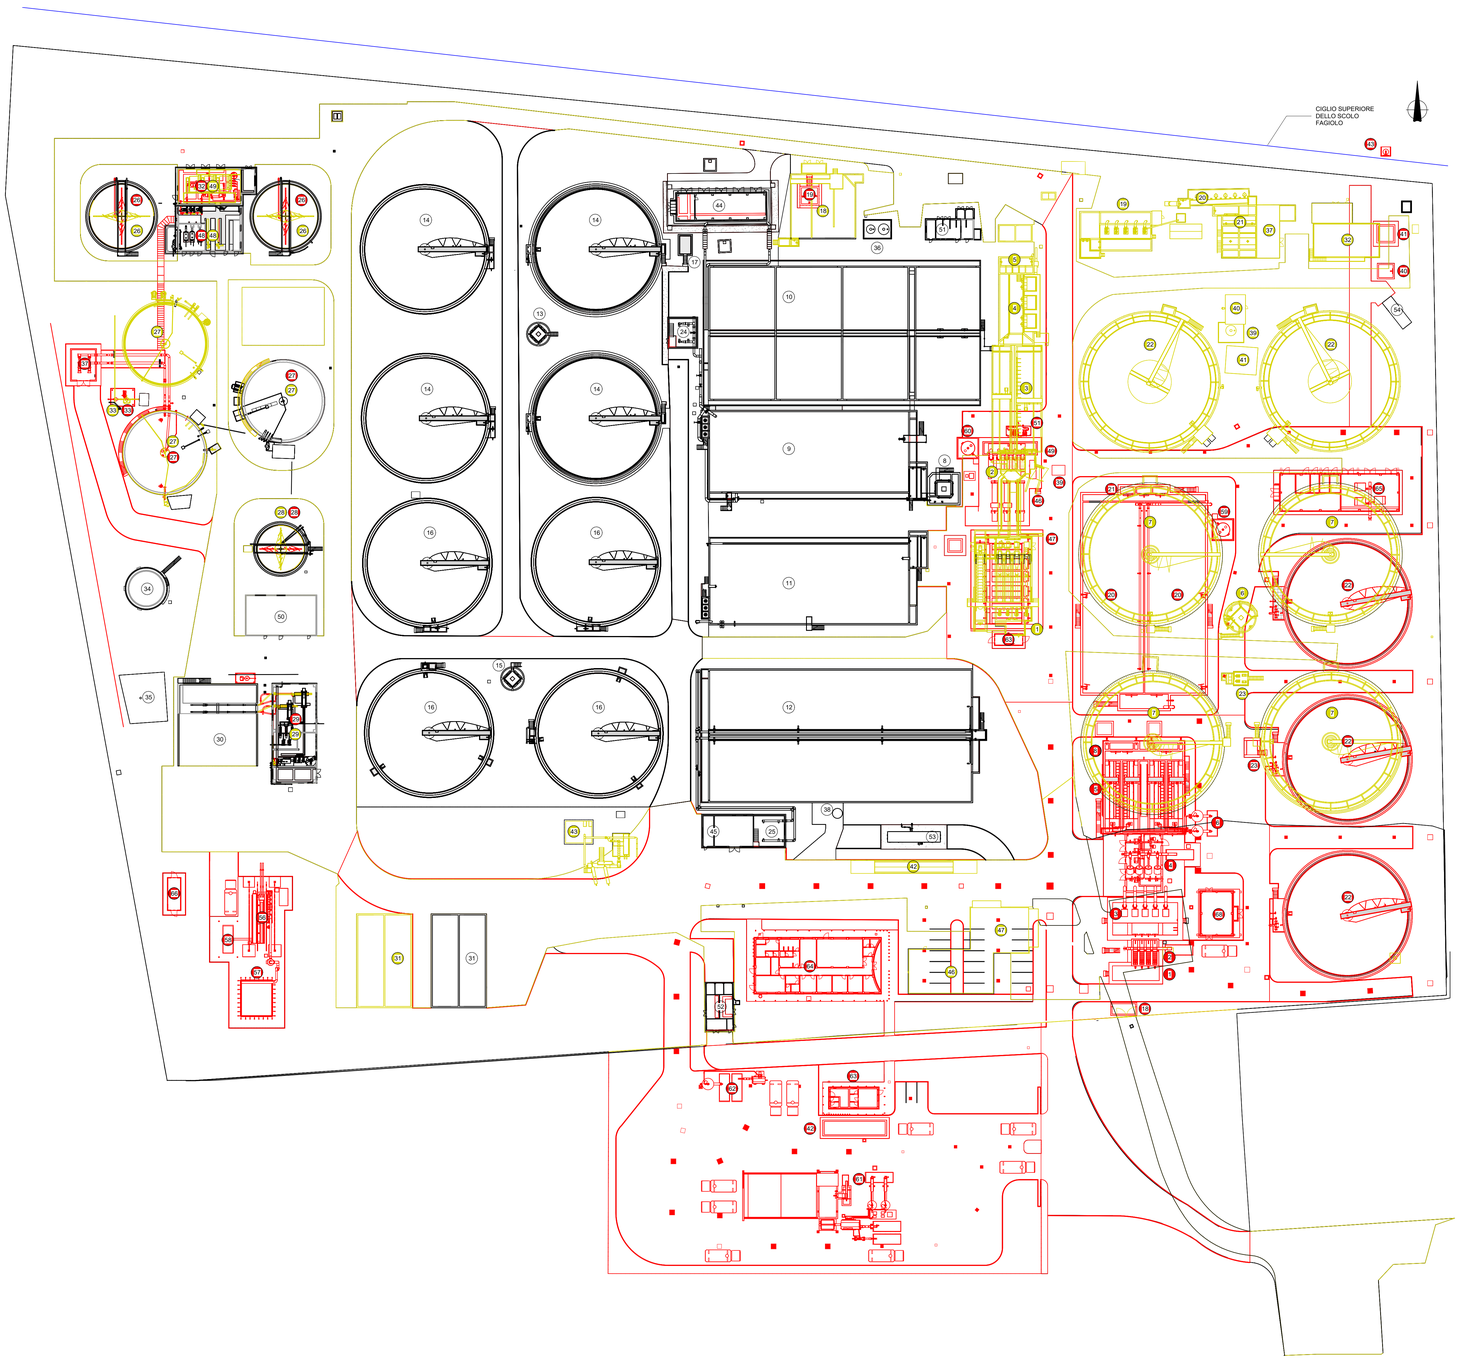

LEGENDA COMPARTI STATO DI FATTO		LEGENDA COMPARTI STATO DI PROGETTO	
CODICE FABBRIC.	IDENTIFICAZIONE COMPARTO	CODICE FABBRIC.	IDENTIFICAZIONE COMPARTO
1	SOLLEVAMENTO INIZIALE	1	MANUFATTO INGRESSO REFLUI
2	GRIGLIATURA GROSSOLANA	2	GRIGLIATURA GROSSOLANA
3	DISSABBIATURA / DISOLEATURA	3	SOLLEVAMENTO INIZIALE
4	GRIGLIATURA FINE	4	GRIGLIATURA FINE
5	SOLLEVAMENTO INTERMEDIO	5	DISSABBIATURA / DISOLEATURA
6	RIPARTIZIONE PORTATE SEDIMENTAZIONE PRIMARIA	6	CLASSIFICAZIONE / LAVAGGIO SABBIE
7	SEDIMENTAZIONE PRIMARIA	7	RIPARTIZIONE PORTATE ALLE LINEE BIOLOGICHE
8	RIPARTIZIONE PORTATE AL BIOLOGICO	8	RIPARTIZIONE PORTATE AL BIOLOGICO
9	DENITRIFICAZIONE LINEA 1	9	DENITRIFICAZIONE LINEA 1
10	OSSIDAZIONE LINEA 1	10	OSSIDAZIONE LINEA 1
11	DENITRIFICAZIONE LINEA 2	11	DENITRIFICAZIONE LINEA 2
12	OSSIDAZIONE LINEA 2	12	OSSIDAZIONE LINEA 2
13	RIPARTIZIONE PORTATE SED. SECONDARIA LINEA 1	13	RIPARTIZIONE PORTATE SED. SECONDARIA LINEA 1
14	SEDIMENTAZIONE SECONDARIA LINEA 1	14	SEDIMENTAZIONE SECONDARIA LINEA 1
15	RIPARTIZIONE PORTATE SED. SECONDARIA LINEA 2	15	RIPARTIZIONE PORTATE SED. SECONDARIA LINEA 2
16	SEDIMENTAZIONE SECONDARIA LINEA 2	16	SEDIMENTAZIONE SECONDARIA LINEA 2
17	RACCOLTA CHIARIFICATI SEDIMENTAZIONE SECONDARIA LINEA 1	17	RACCOLTA CHIARIFICATI SEDIMENTAZIONE SECONDARIA LINEA 1
18	CLORAZIONE (fuori servizio)	18	POZZETTO COLLETTAMENTO REFLUI IN INGRESSO
19	SOLLEVAMENTO FINALE	19	RACCOLTA CHIARIFICATI SEDIMENTAZIONE SECONDARIA LINEE 1 E 2
20	DISINFEZIONE UV (fuori servizio)	20	COMPARTO BIOLOGICO LINEA 3
21	RIPARTIZIONE PORTATE SEDIMENTAZIONE TERZIARIA	21	RIPARTIZIONE PORTATE SEDIMENTAZIONE SECONDARIA LINEA 3
22	SEDIMENTAZIONE TERZIARIA	22	SEDIMENTAZIONE SECONDARIA LINEA 3
23	SOLLEVAMENTO FANGHI PRIMARI	23	RACCOLTA CHIARIFICATI SEDIMENTAZIONE SECONDARIA LINEA 3
24	SOLLEVAMENTO FANGHI DI RICIRCOLO E DI SUPERO LINEA 1	24	SOLLEVAMENTO FANGHI DI RICIRCOLO E DI SUPERO LINEA 1
25	SOLLEVAMENTO FANGHI DI RICIRCOLO E DI SUPERO LINEA 2	25	SOLLEVAMENTO FANGHI DI RICIRCOLO E DI SUPERO LINEA 2
26	PRE-ISPESSIMENTO STATICO	26	PRE-ISPESSIMENTO STATICO
27	DIGESTIONE ANAEROBICA	27	DIGESTIONE ANAEROBICA
28	POST-ISPESSIMENTO STATICO	28	POST-ISPESSIMENTO STATICO
29	DISIDRATAZIONE FANGHI	29	DISIDRATAZIONE CON CENTRIFUGHE
30	STOCCAGGIO FANGHI DISIDRATATI	30	STOCCAGGIO FANGHI DISIDRATATI
31	LETTI DI ESSICCAMENTO	31	LETTI DI ESSICCAMENTO
32	VASCA ACCUMULO FANGHI	32	ISPESSIMENTO DINAMICO
33	TRATTAMENTO BIOGAS	33	TRATTAMENTO BIOGAS
34	GASOMETRO	34	GASOMETRO
35	TORCIA	35	TORCIA
36	STOCCAGGIO E DOSAGGIO ALLUMINATO DI SODIO LINEA 1	36	STOCCAGGIO E DOSAGGIO ALLUMINATO DI SODIO LINEA 1
37	STOCCAGGIO E DOSAGGIO FLOCCULANTE	37	LOCALE TECNICO DIGESTORE ANAEROBICO 1
38	STOCCAGGIO E DOSAGGIO ALLUMINATO DI SODIO LINEA 2	38	STOCCAGGIO E DOSAGGIO ALLUMINATO DI SODIO LINEA 2
39	STOCCAGGIO E DOSAGGIO IPLOCLORITO DI SODIO	39	POZZETTO COLLETTAMENTO SCARICHI DI EMERGENZA
40	SOLLEVAMENTO ACQUA TECNICA	40	POZZETTO PARATOIA SCARICHI DI EMERGENZA
41	STOCCAGGIO E DOSAGGIO ACIDO PERACETICO (fuori servizio)	41	POZZETTO MISURATORE SCARICHI DI EMERGENZA
42	PESA	42	PESA
43	TRATTAMENTO RIFIUTI EX ART. 110 COMMA 3	43	CHIAVICA IN C.A. CON VALVOLA A CLAPET
44	LOCALE SOFFIANTI LINEA 1	44	LOCALE SOFFIANTI LINEA 1
45	LOCALE SOFFIANTI LINEA 2	45	LOCALE SOFFIANTI LINEA 2
46	FABBRICATO UFFICI E SERVIZI	46	DISINFEZIONE UV
47	SALA CONTROLLO	47	FILTRAZIONE A TELA
48	CENTRALE TERMICA	48	CENTRALE TERMICA
49	LOCALE COGENERAZIONE	49	SOLLEVAMENTO FINALE
50	MAGAZZINO	50	MAGAZZINO
51	CABINA ELETTRICA 1	51	CABINA ELETTRICA 1
52	CABINA ELETTRICA 2	52	CABINA ELETTRICA 2
53	IMPIANTO DI ULTRAFILTRAZIONE	53	IMPIANTO DI ULTRAFILTRAZIONE
54	MODULO ANTINCENDIO	54	MODULO ANTINCENDIO
		55	GRUPPI DI PRESSURIZZAZIONE ACQUA TECNICA
		56	BIOESSICCAMENTO
		57	BIOFILTRAZIONE
		58	STOCCAGGIO FANGHI BIOESSICCATI
		59	STOCCAGGIO E DOSAGGIO ALLUMINATO DI SODIO LINEA 3
		60	STOCCAGGIO E DOSAGGIO IPOCLORITO DI SODIO DI EMERGENZA
		61	IMPIANTO DI TRATTAMENTO RIFIUTI EX ART. 110 COMMA 3 (FRAZIONE LEGGERA)
		62	IMPIANTO DI TRATTAMENTO RIFIUTI EX ART. 110 COMMA 3 (FRAZIONE PESANTE)
		63	LOCALE UFFICI E PESA IMPIANTO RIFIUTI EX ART. 110 COMMA 3
		64	PALAZZINA UFFICI
		65	SALA QUADRI E LOCALE SOFFIANTI LINEA 3
		66	SALA QUADRI BIOESSICCAMENTO
		67	LOCALE TECNICO FILTRAZIONE A TELA
		68	SALA QUADRI PRETRATTAMENTI

LEGENDA

- Costruito
- Demolito
- Stato di fatto

PLANIMETRIA GENERALE DEMOLIZIONI E COSTRUZIONI

Scala 1 : 500

REV	DATA (DATE)	REDATTO (DRWN BY)	CONTROL. (CHCKD)	APPROVATO (APPRD)	DESCRIZIONE (DESCRIPTION)
2					
1	23/06/2025	P.Malerba	L.Guarnieri	P.Malerba	Emissione Progetto Definitivo - Integrazioni PAUR
0	28/02/2025	P.Malerba	L.Guarnieri	P.Malerba	Emissione Progetto Definitivo

FUNZIONE O SERVIZIO (DEPARTMENT)
INGEGNERIA - PROGETTAZIONE IMPIANTI ACQUA

DENOMINAZIONE IMPIANTO O LAVORO (PLANT OR PROJECT DESCRIPTION)
POTENZIAMENTO DEPURATORE RAVENNA 2° STRALCIO: 1° LOTTO - 2° LOTTO - NUOVO IMPIANTO CADITOIE

IDENTIFICATIVO IMPIANTO (PLANT IDENTIFIER): **H199H101**

WBS: **R.2160.11.04.00090 T.2160.11.04.00025 T.2160.11.04.00019**

CODICE CUP (CUP CODE):

CODICE DOCUMENTO (CODE): **H199H101DG00PG0006**

N° COMMESSA (JOB N°): **124007058573 12000367716**

ID DOCUMENTO (DOC. ID):

NOME FILE (FILE NAME): -

DENOMINAZIONE DOCUMENTO (DOCUMENT DESCRIPTION)
PLANIMETRIA GENERALE DEMOLIZIONI E COSTRUZIONI

SCALA (SCALE): **As indicated**

N° FG. (SH. N°): **1**

DI (LAST): **1**

HERA S.p.A. *Area Risorse Ambiente*
Viale Carlo Berti Pichat 2/4 40127 Bologna
tel. 051.287.111
www.gruppohera.it

HERAtech s.r.l.
Viale Carlo Berti Pichat 2/4 40127 Bologna
tel. 051.287.111
www.heratech.it

A0