TRACCIATO CAVIDOTTO SU ESTRATTI CATASTALI - Scala 1:1.000

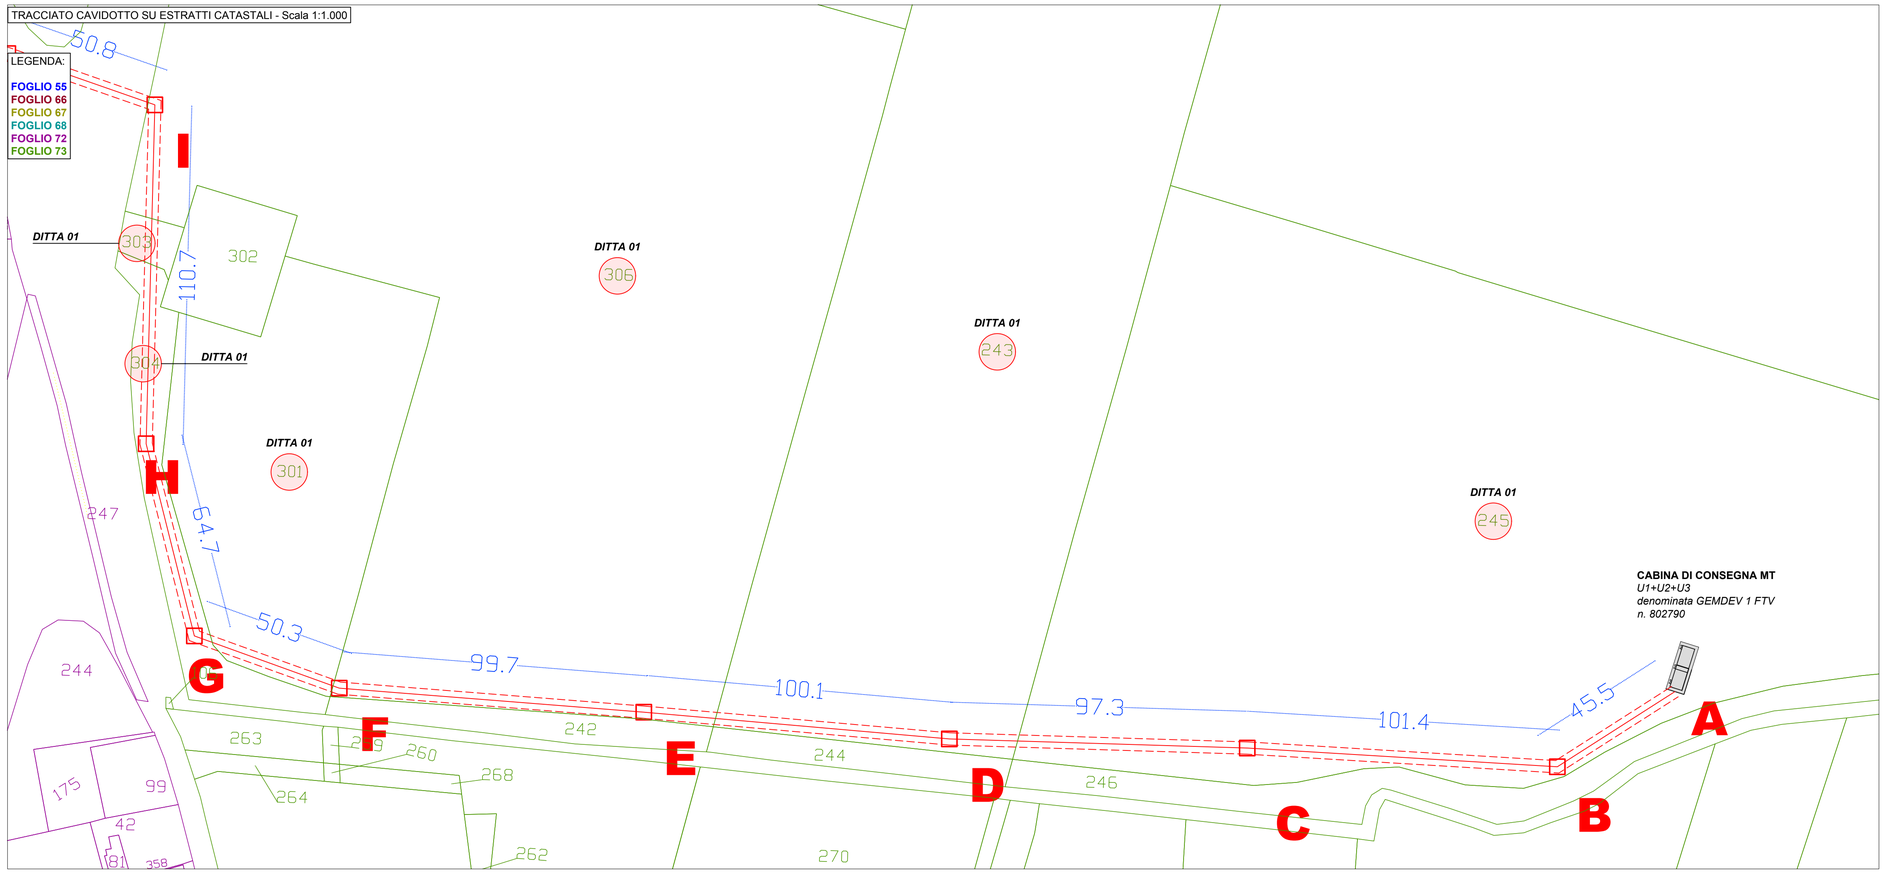

TRATTO A-B

Lunghezza: *45,50 m*
Mappali interessati: *Foglio 73; Mappale 245*
Tipo di scavo:

TIPO C - TERRENO AREA VERDE

TRATTO B-C

Lunghezza: *101,40 m*
Mappali interessati: *Foglio 73; Mappale 245*
Tipo di scavo:

TIPO C - TERRENO AREA VERDE

TRATTO C-D

Lunghezza: *97,30 m*
Mappali interessati: *Foglio 73; Mappali 243, e 245*
Tipo di scavo:

TIPO C - TERRENO AREA VERDE

TRATTO D-E

Lunghezza: *100,10 m*
Mappali interessati: *Foglio 73; Mappali 243 e 306*
Tipo di scavo:

TIPO C - TERRENO AREA VERDE

TRATTO E-F

Lunghezza: *99,70 m*
Mappali interessati: *Foglio 73; Mappale 306*
Tipo di scavo:

TIPO C - TERRENO AREA VERDE

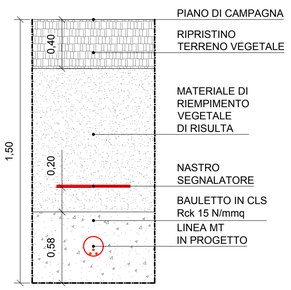

TRATTO F-G

Lunghezza: *50,30 m*
Mappali interessati: *Foglio 73; Mappall 301, 304 e 306*
Tipo di scavo:

TIPO B - TERRENO STRADA BIANCA

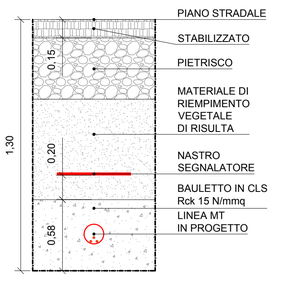

TIPO C - TERRENO AREA VERDE

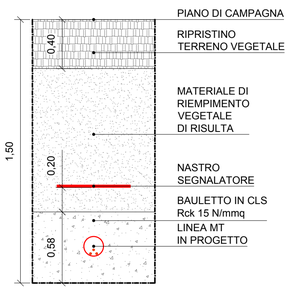

TRATTO G-H

Lunghezza: *64,70 m*
Mappali interessati: *Foglio 73; Mappall 304*
Tipo di scavo:

TIPO B - TERRENO STRADA BIANCA

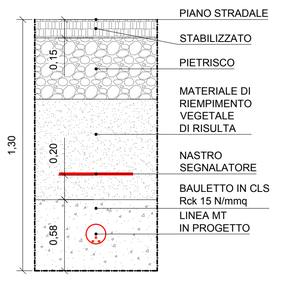

COMUNE DI SAN PIETRO IN CASALE

PROGETTO IMPIANTO AGRIVOLTAICO
IN LOCALITA' RUBIZZANO

Foglio 73 mappali 9,10,25,26,27,28,245,247,249,251

AUTORIZZAZIONE UNICA AI SENSI DEL D.Lgs.190/2024
Impianto di Energia Elettrica Prodotta da Fonti Energetiche Rinnovabili a Solare Fotovoltaico

Committente:

JUWI ENERGIE RINNOVABILI S.r.l.
VIA GIOVANNI BATTISTA PIRELLI 30 - 20124 - MILANO (MI)
C.F. 02600410217
JUWIENERGIERINNOVABILISRL@LEGALMAIL.IT

a cura di:

Studio Rigolli
sustainable landscaping | projects and consulting
via Begatto 1 | 40125 Bologna Italy | +39 0512232125
studio2@rigolli.com

Coordinamento generale e progettazione
Dott.Agr. Riccardo Rigolli
ODAF BO 784/A

Relazioni specialistiche
Dott.Ing. Franca Conti
tecnico competente in acustica
Ordine Ingegneri RA 964/A

Progetto definitivo impianto elettrico
Dott.Ing. Enrico Riccardi
SRC Ingegneria SRL
Ordine Ingegneri PC 1003/A

Progettazione architettonica
Collaboratori
Arch. Francesco Precetti
Ordine Architetti BO 4724

Geol. Matteo Simoni
Studio di scienze della terra
Ordine Geologi E-R 795

Progetto definitivo mitigazioni
Dott.For.Claudia Maccaferri
ODAF BO 1047/A

Titolo tavola

TAVOLE DI PROGETTO
OPERE CONNESSE
Piano Particellare - Dettaglio - Tratto Da A a H

Codice					Redatto
PP.02.01.pdf					STUDIO RIGOLLI
Data	Scala	Revisione	N. tavola		
22/04/2026	varie	REV.N.00	PP	02	01
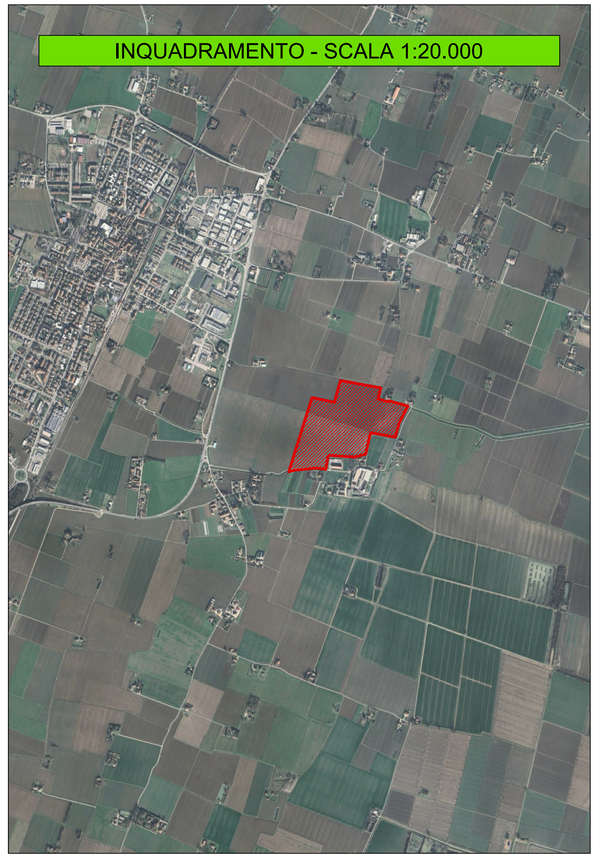
INQUADRAMENTO - SCALA 1:20.000