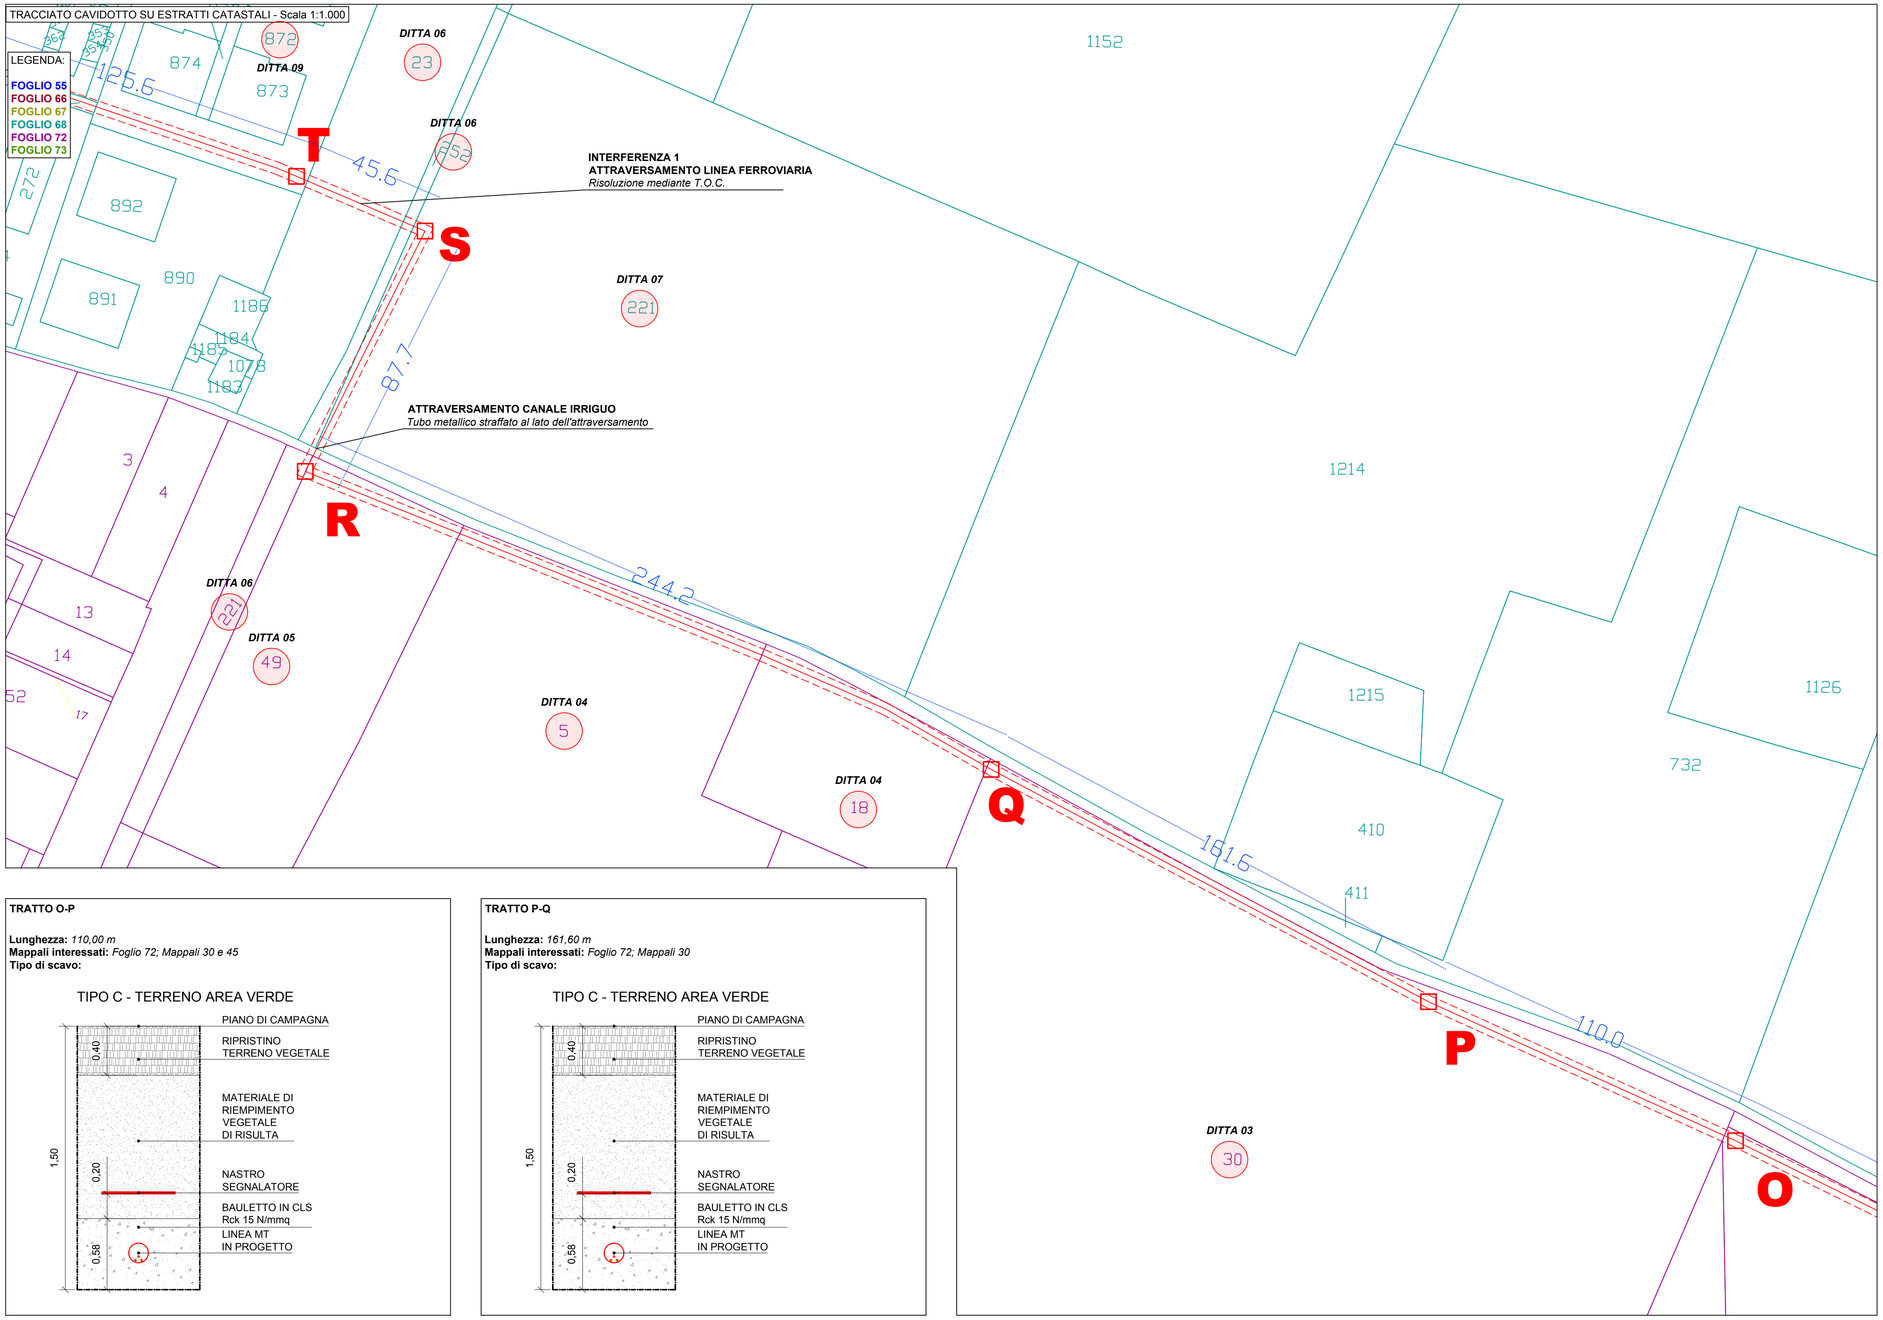

TRATTO O-P

Lunghezza: *110,00 m*
Mappali interessati: *Foglio 72; Mappali 30 e 45*
Tipo di scavo:

TIPO C - TERRENO AREA VERDE

TRATTO P-Q

Lunghezza: *161,60 m*
Mappali interessati: *Foglio 72; Mappali 30*
Tipo di scavo:

TIPO C - TERRENO AREA VERDE

TRATTO Q-R

Lunghezza: *244,20 m*
Mappali interessati: *Foglio 72; Mappali 5, 18, 30, 45, 49 e 221*
Tipo di scavo:

TIPO C - TERRENO AREA VERDE

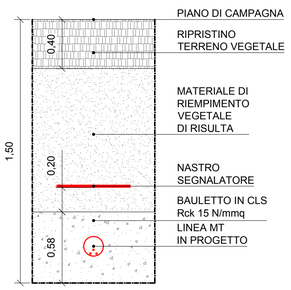

TRATTO R-S

Lunghezza: *87,97 m*
Mappali interessati: *Foglio 68; Mappali 221 e 252; Foglio 72; Mappali 221 e 49*
Attraversamento canale irriguo: *Tubo metallico staffato al lato dell'attraversamento*
Tipo di scavo:

TIPO C - TERRENO AREA VERDE

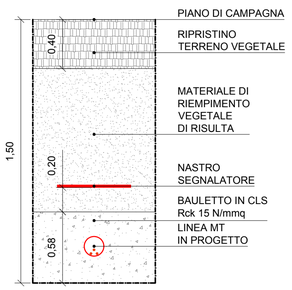

TRATTO S-T

Lunghezza: *45,60 m*
Mappali interessati: *Foglio 68; Mappali 23, 221, 252 e 872*
Risoluzione Interferenza 1: *Vedi Tavola B.02.02*
Tipo di scavo:

TIPO B - TERRENO STRADA BIANCA

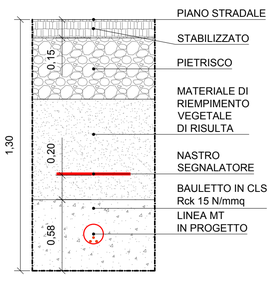

TIPO C - TERRENO AREA VERDE

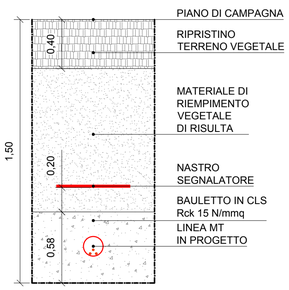

COMUNE DI SAN PIETRO IN CASALE

PROGETTO IMPIANTO AGRIVOLTAICO
IN LOCALITA' RUBIZZANO

Foglio 73 mappali 9,10,25,26,27,28,245,247,249,251

AUTORIZZAZIONE UNICA AI SENSI DEL D.Lgs.190/2024

Impianto di Energia Elettrica Prodotta da Fonti Energetiche Rinnovabili a Solare Fotovoltaico

Committente:

JUWI ENERGIE RINNOVABILI S.r.l.
VIA GIOVANNI BATTISTA PIRELLI 30 - 20124 - MILANO (MI)
C.F. 02600410217
JUWIENERGIERINNOVABILISRL@LEGALMAIL.IT

a cura di:

Studio Rigolli
sustainable landscaping | projects and consulting
via Begatto 1 | 40125 Bologna Italy | +39 051232125
studio2@rigolli.com

Coordinamento generale e progettazione
Dott.Agr. Riccardo Rigolli
ODAF BO 784/A

Relazioni specialistiche
Dott.Ing. Franca Conti
tecnico competente in acustica
Ordine Ingegneri RA 964/A

Progetto definitivo impianto elettrico
Dott.Ing. Enrico Riccardi
SRC Ingegneria SRL
Ordine Ingegneri PC 1003/A

Progettazione architettonica
Collaboratori
Arch. Francesco Precetti
Ordine Architetti BO 4724

Geol. Matteo Simoni
Studio di scienze della terra
Ordine Geologi E-R 795

Progetto definitivo mitigazioni
Dott.For.Claudia Maccaferri
ODAF BO 1047/A

Titolo tavola

TAVOLE DI PROGETTO
OPERE CONNESSE
Piano Particellare - Dettaglio - Tratto Da O a T

Codice					Redatto
PP.02.03.pdf					STUDIO RIGOLLI
Data	Scala	Revisione	N. tavola		
22/04/2026	varie	REV.N.00	PP	02	03
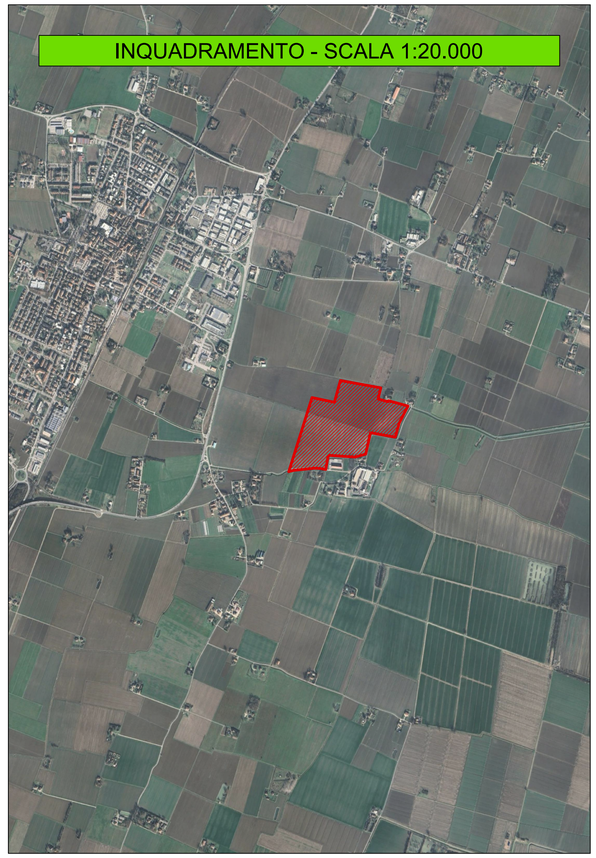
INQUADRAMENTO - SCALA 1:20.000