TRACCIATO CAVIDOTTO SU ESTRATTI CATASTALI - Scala 1:1.000

LEGENDA:

FOGLIO 55
FOGLIO 66
FOGLIO 67
FOGLIO 68
FOGLIO 72
FOGLIO 73

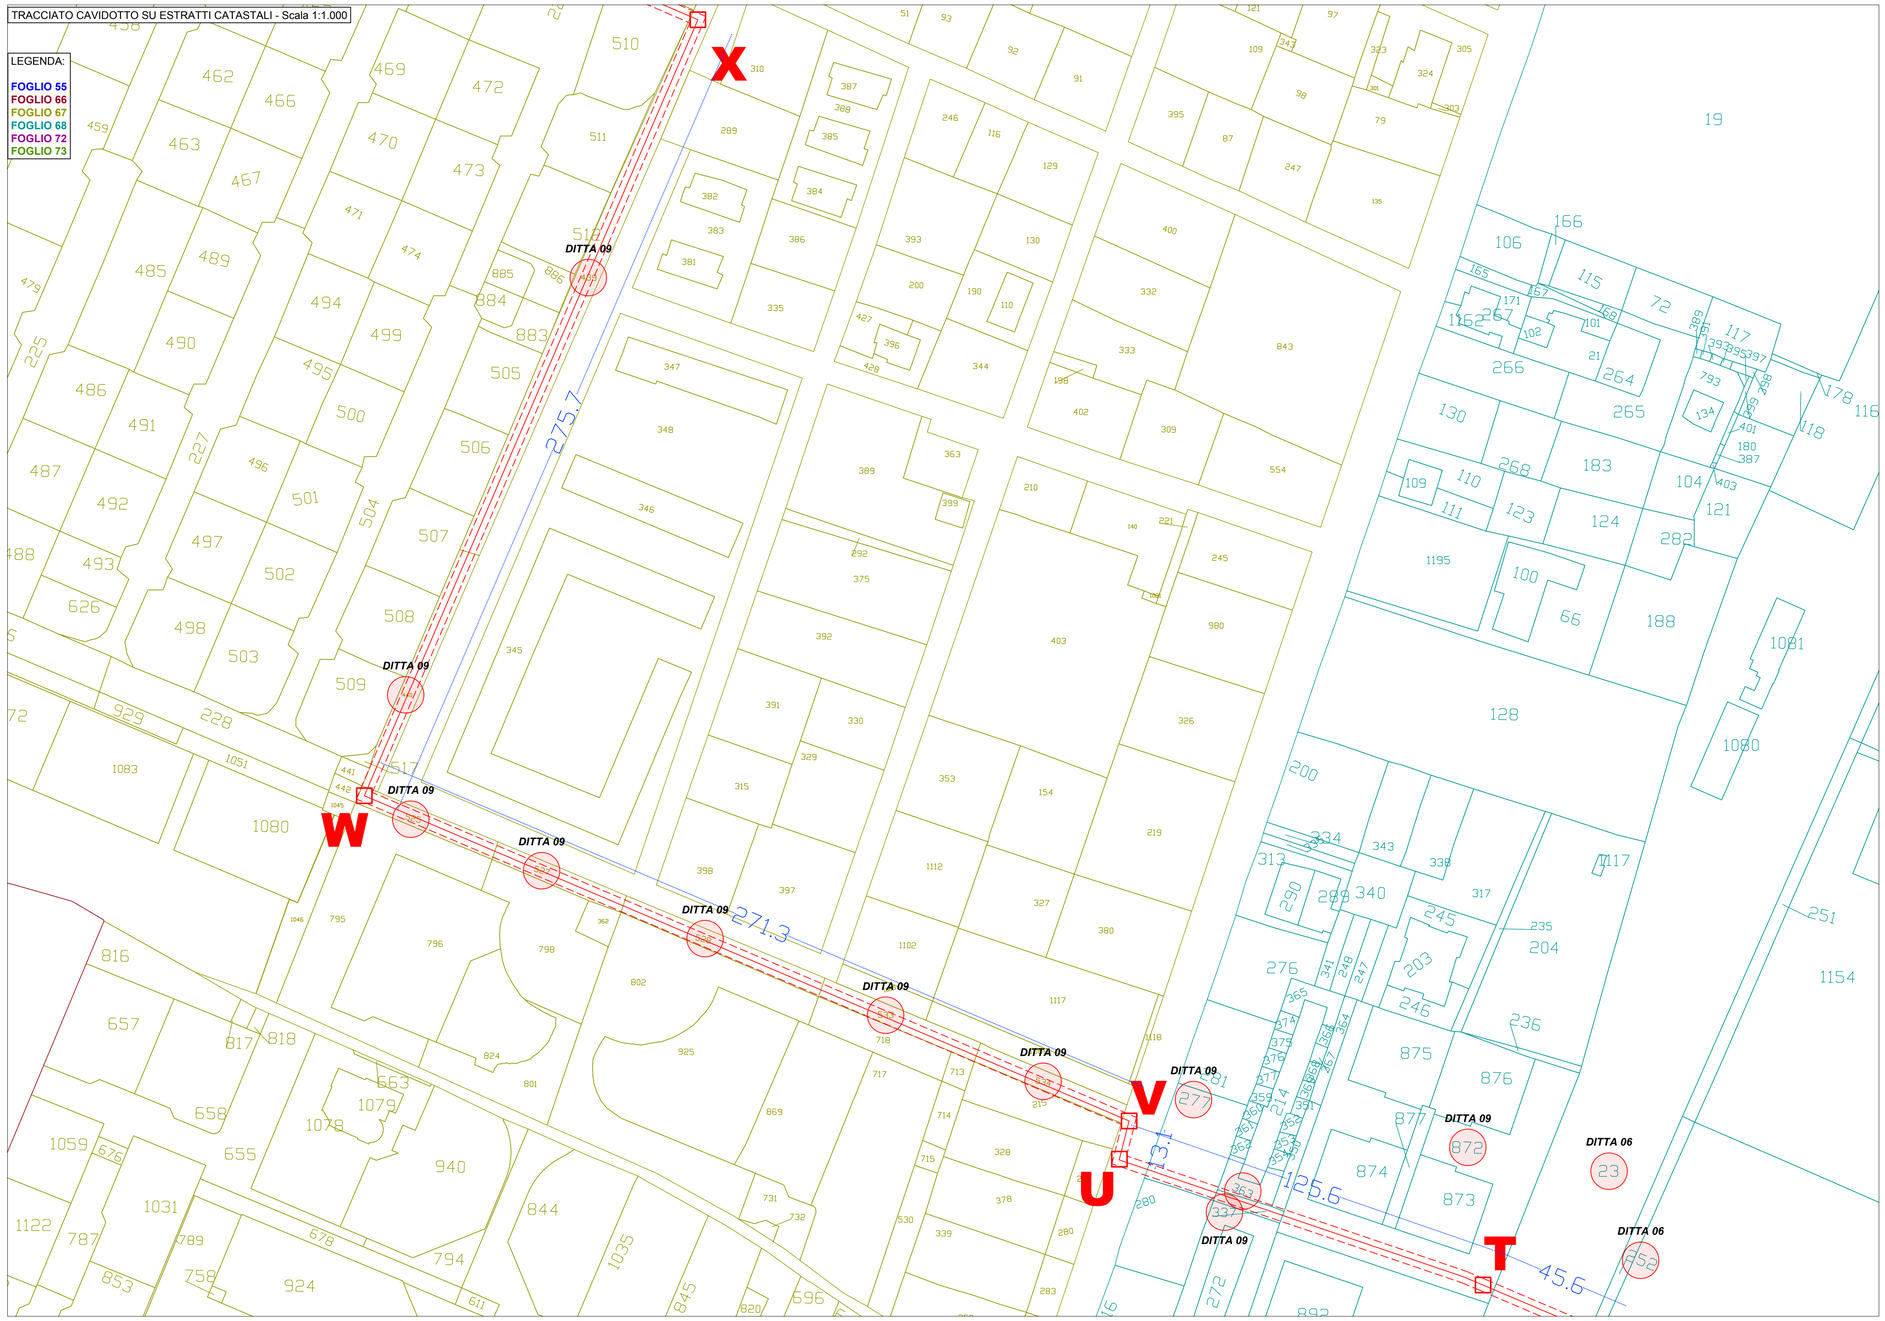

TRATTO T-U

Lunghezza: *125,60 m*
Mappali interessati: *Foglio 68; Mappali 872, 363, 337 e 277.*
Tipo di scavo:

TIPO A - STRADA ASFALTATA

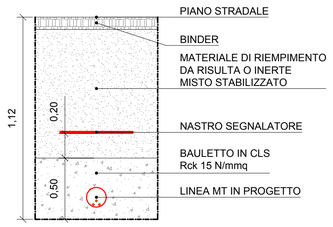

TRATTO U-V

Lunghezza: *13,10 m*
Mappali interessati: *Foglio 67.*
Tipo di scavo:

TIPO A - STRADA ASFALTATA

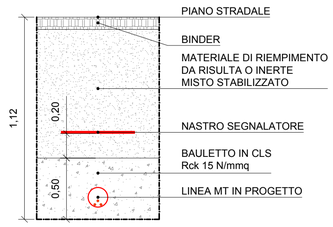

TRATTO V-W

Lunghezza: *271,30 m*
Mappali interessati: *Foglio 67, Mappali 525, 527,528, 533 e 534.*
Tipo di scavo:

TIPO A - STRADA ASFALTATA

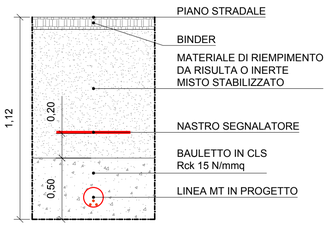

TRATTO W-X

Lunghezza: *275,70 m*
Mappali interessati: *Foglio 67, Mappali 439 e 440.*
Tipo di scavo:

TIPO A - STRADA ASFALTATA

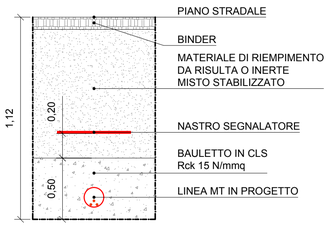

COMUNE DI SAN PIETRO IN CASALE

PROGETTO IMPIANTO AGRIVOLTAICO
IN LOCALITA' RUBIZZANO

Foglio 73 mappali 9,10,25,26,27,28,245,247,249,251

AUTORIZZAZIONE UNICA AI SENSI DEL D.Lgs.190/2024

Impianto di Energia Elettrica Prodotta da Fonti Energetiche Rinnovabili a Solare Fotovoltaico

Committente:

JUWI ENERGIE RINNOVABILI S.r.l.
VIA GIOVANNI BATTISTA PIRELLI 30 - 20124 - MILANO (MI)
C.F. 02600410217
JUWIENERGIERINNOVABILISRL@LEGALMAIL.IT

a cura di:

Studio Rigolli
sustainable landscaping | projects and consulting
via Begatto 1 | 40125 Bologna Italy | +39 0512322125
studio2@rigolli.com

Coordinamento generale e progettazione
Dott.Agr. Riccardo Rigolli
ODAF BO 784/A

Relazioni specialistiche
Dott.Ing. Franca Conti
tecnico competente in acustica
Ordine Ingegneri RA 964/A

Progetto definitivo impianto elettrico
Dott.Ing. Enrico Riccardi
SRC Ingegneria SRL
Ordine Ingegneri PC 1003/A

Progettazione architettonica
Collaboratori
Arch. Francesco Precetti
Ordine Architetti BO 4724

Geol. Matteo Simoni
Studio di scienze della terra
Ordine Geologi E-R 795

Progetto definitivo mitigazioni
Dott.For.Claudia Maccaferri
ODAF BO 1047/A

Titolo tavola

TAVOLE DI PROGETTO
OPERE CONNESSE
Piano Particellare - Dettaglio - Tratto Da T a X

Codice					Redatto
PP.02.04.pdf					STUDIO RIGOLLI
Data	Scala	Revisione	N. tavola		
22/04/2026	varie	REV.N.00	PP	02	04
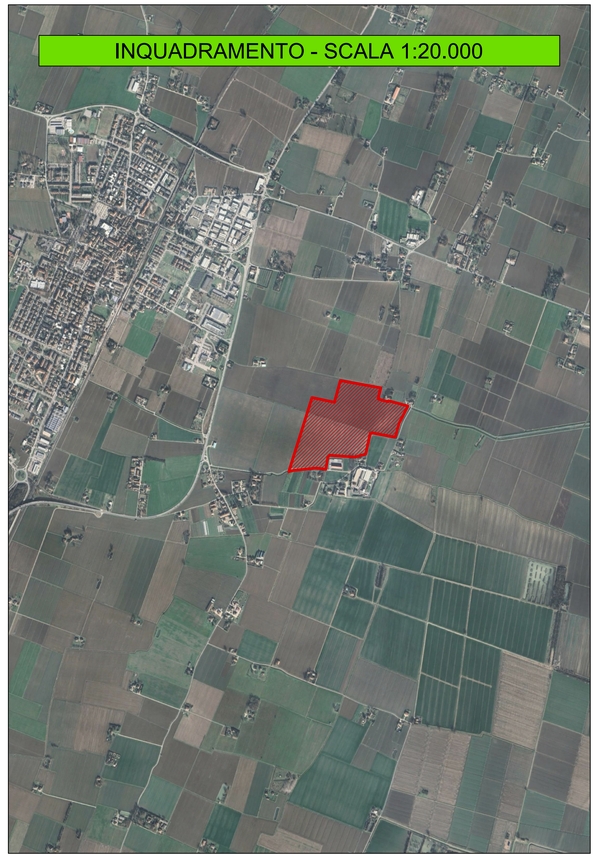
INQUADRAMENTO - SCALA 1:20.000