

Comune di Cadelbosco di Sopra
Reggio Emilia (RE)

Società Agricola Biopig Italia s.s. di Cascone Luigi e C.
sede : Via Marzabotto 01 - Località Nogara (VR)

Progetto per la ristrutturazione con ripristino della potenzialità
di allevamento e contestuale variante al P.R.C. n. 20-010
del 15-02-2021 del centro zootecnico ubicato in Via Luzzi 9,
Comune di Cadelbosco di Sopra (RE)

Allegato

A 03c
Rev - 01

Giugno 2022

Il Progettista

Negri genn. Stefano

Il Richiedente

Società Agricola BIOPIG ITALIA s.s.
di Cascone Luigi & C.

Il Direttore Lavori

Negri genn. Stefano



I Relatori

Negri genn. Stefano - Martini genn. Jacopo - Anzi genn. Francesco

Anzi genn. Francesco - Anzi genn. Francesco - Anzi genn. Francesco

Anzi genn. Francesco - Anzi genn. Francesco - Anzi genn. Francesco

Con la collaborazione di:

Ing. genn. Stefano - Ing. genn. Jacopo - Ing. genn. Francesco

Anzi genn. Francesco - Anzi genn. Francesco - Anzi genn. Francesco

Anzi genn. Francesco - Anzi genn. Francesco - Anzi genn. Francesco

Numerazione stato di progetto

001) Stalla allevamento suini	027) Vasca Coperta Digestato Chiarificato
002) Stalla allevamento suini	028) Vasca Coperta Digestato Chiarificato
003) Stalla allevamento suini	029) Separatore
004) Stalla allevamento suini	030) Area Manovra Automezzi
005) Stalla allevamento suini	031) Pressino Maci
006) Stalla allevamento suini	032) Locale COPERTO pompe BIOGAS
007) Servizi + Cuotale	033) Area VALICOLE BIOGAS
008) Pieno	034) Agiliatori Vasche BIOGAS
009) Stile	035) Vasca Coperta FERMENTATORE BIOGAS
010) Stile	036) Vasca Coperta POST Fermentatore
011) Tettina	037) Pozzetto GAS Derivazione
012) Deposito agricolo	038) Chiller
013) Sala preparazione alimenti	039) Vano Motore BIOGAS
014) Tettina	040) Vano Trasformatore BIOGAS
015) Ricevere attrezzi	041) Vano Collettore
016) Servizi igienici	042) Vano Tecnico BIOGAS
017) Sala alimenti animali	043) Tettina
018) Cabina anelli ESISTENTE da Demolire	044) Serbatoio Idraulico Anticorrosione
019) Trincea Digestato Separato Solido	045) NUOVA Camera INDEL
020) Vaschino deflusso liquori COPERTO	046) Impianto Fitoriduttore
021) Vaschino deflusso liquori COPERTO	047) Piacenza Ribuffi Piacentalmente Coperta
022) Estensione Fossato di Sodo	048) Piacenza Distribuzione
023) Vaschino Digestato Chiarificato	049) NUOVA Vasca Coperta Digestato Chiarificato
024) Vaschino Prelievo Digestato Chiarificato	050) Bacino Idrico
025) Piacenza	051) NUOVO Vaschino Coperto Prelievo Digestato Chiarificato
026) Vasca Coperta Digestato Chiarificato	052) NUOVA Piacenza

PLANIMETRIA GENERALE


Scala 1 : 1000

STATO COMPARATIVO


Provincia di Reggio Emilia (RE)

Comune di Cadelbosco di Sopra


Aggiornato alla data di presentazione

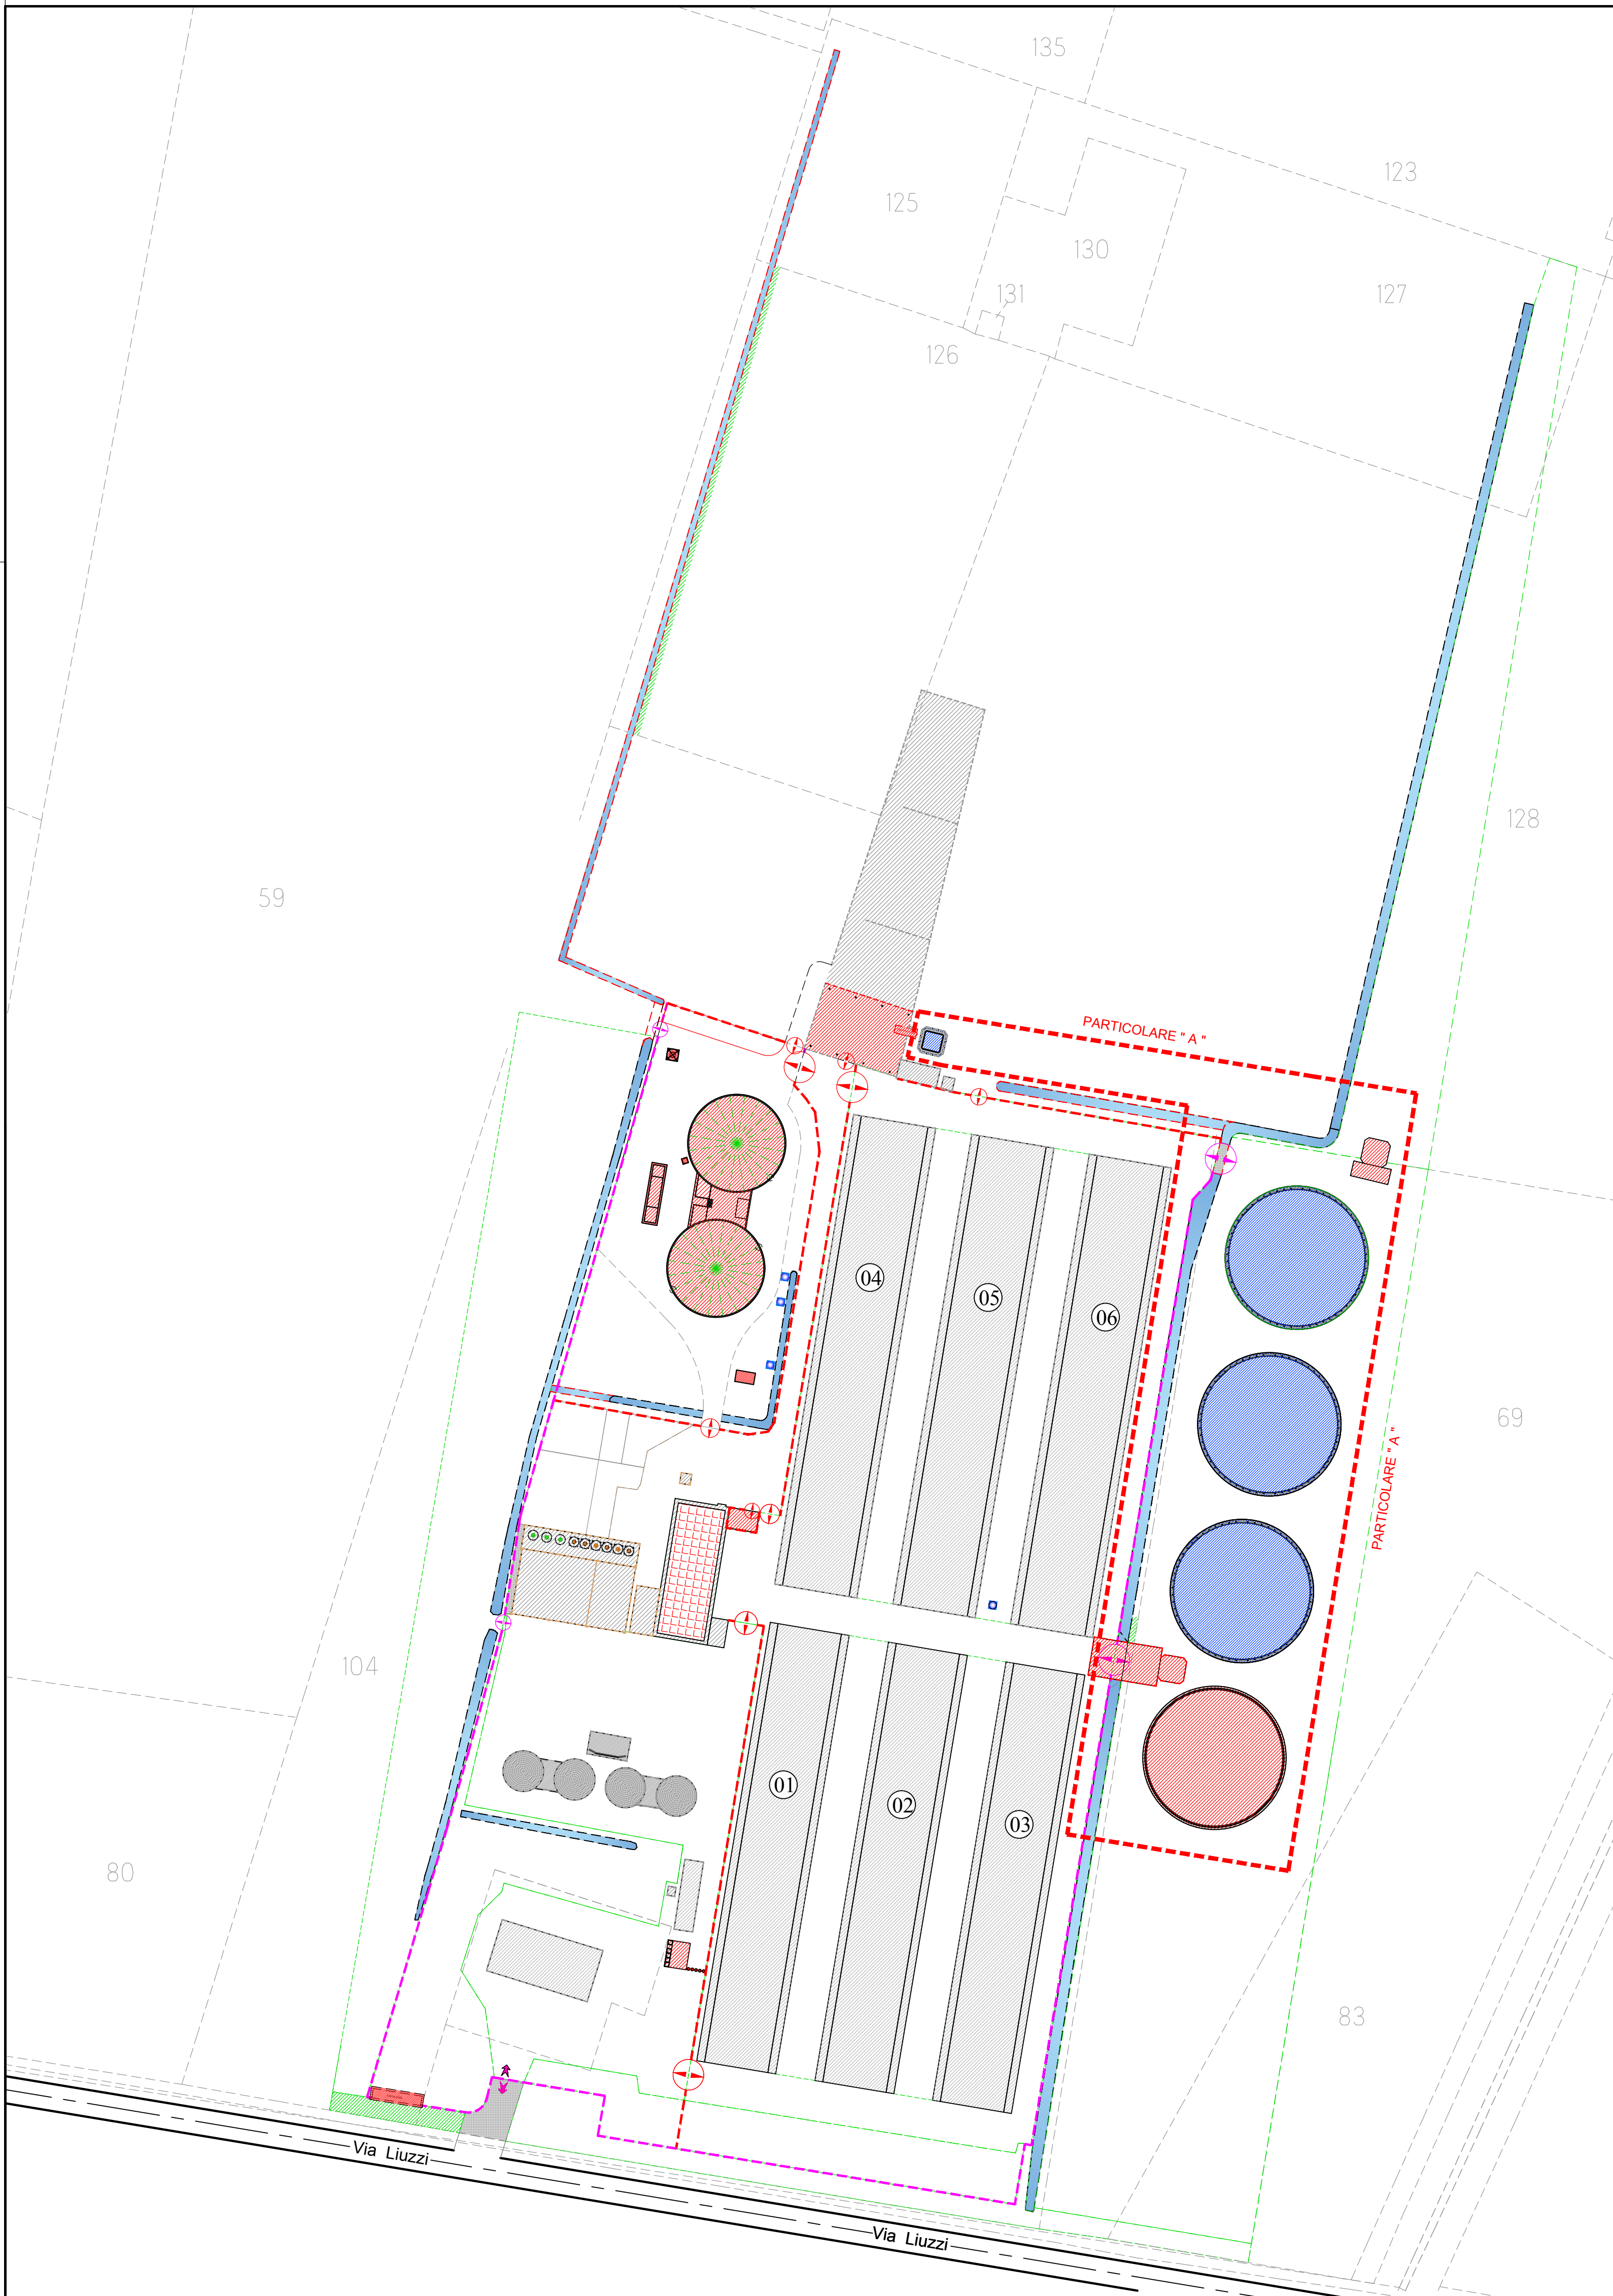


PARTICOLARE "A" *
PIANTA PIANO TERRA
VASCA STOCCAGGIO
DIGESTATO CHIARIFICATO
Scala 1 : 200
STATO COMPARATIVO

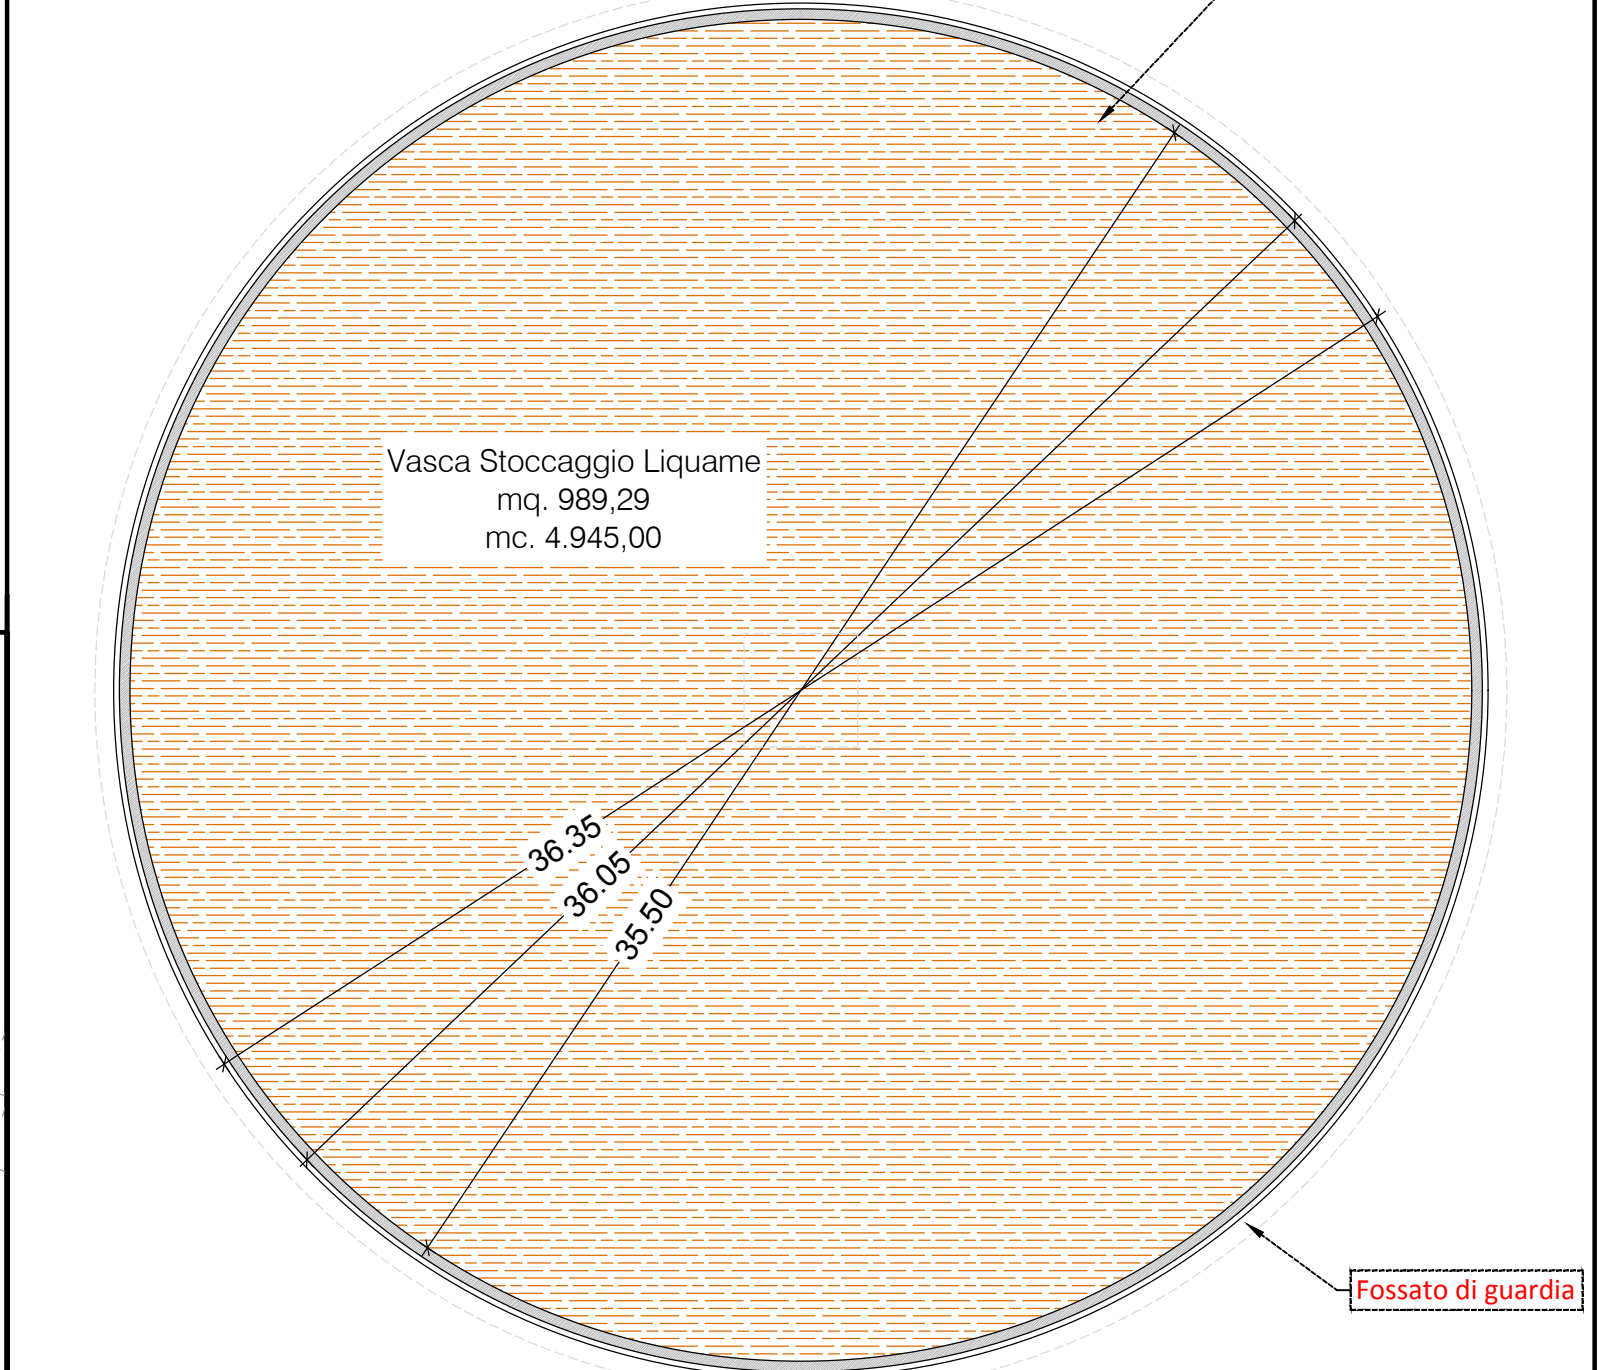


PARTICOLARE "A" *
PIANTA COPERTURA
VASCA STOCCAGGIO
DIGESTATO CHIARIFICATO
Scala 1 : 200
STATO COMPARATIVO

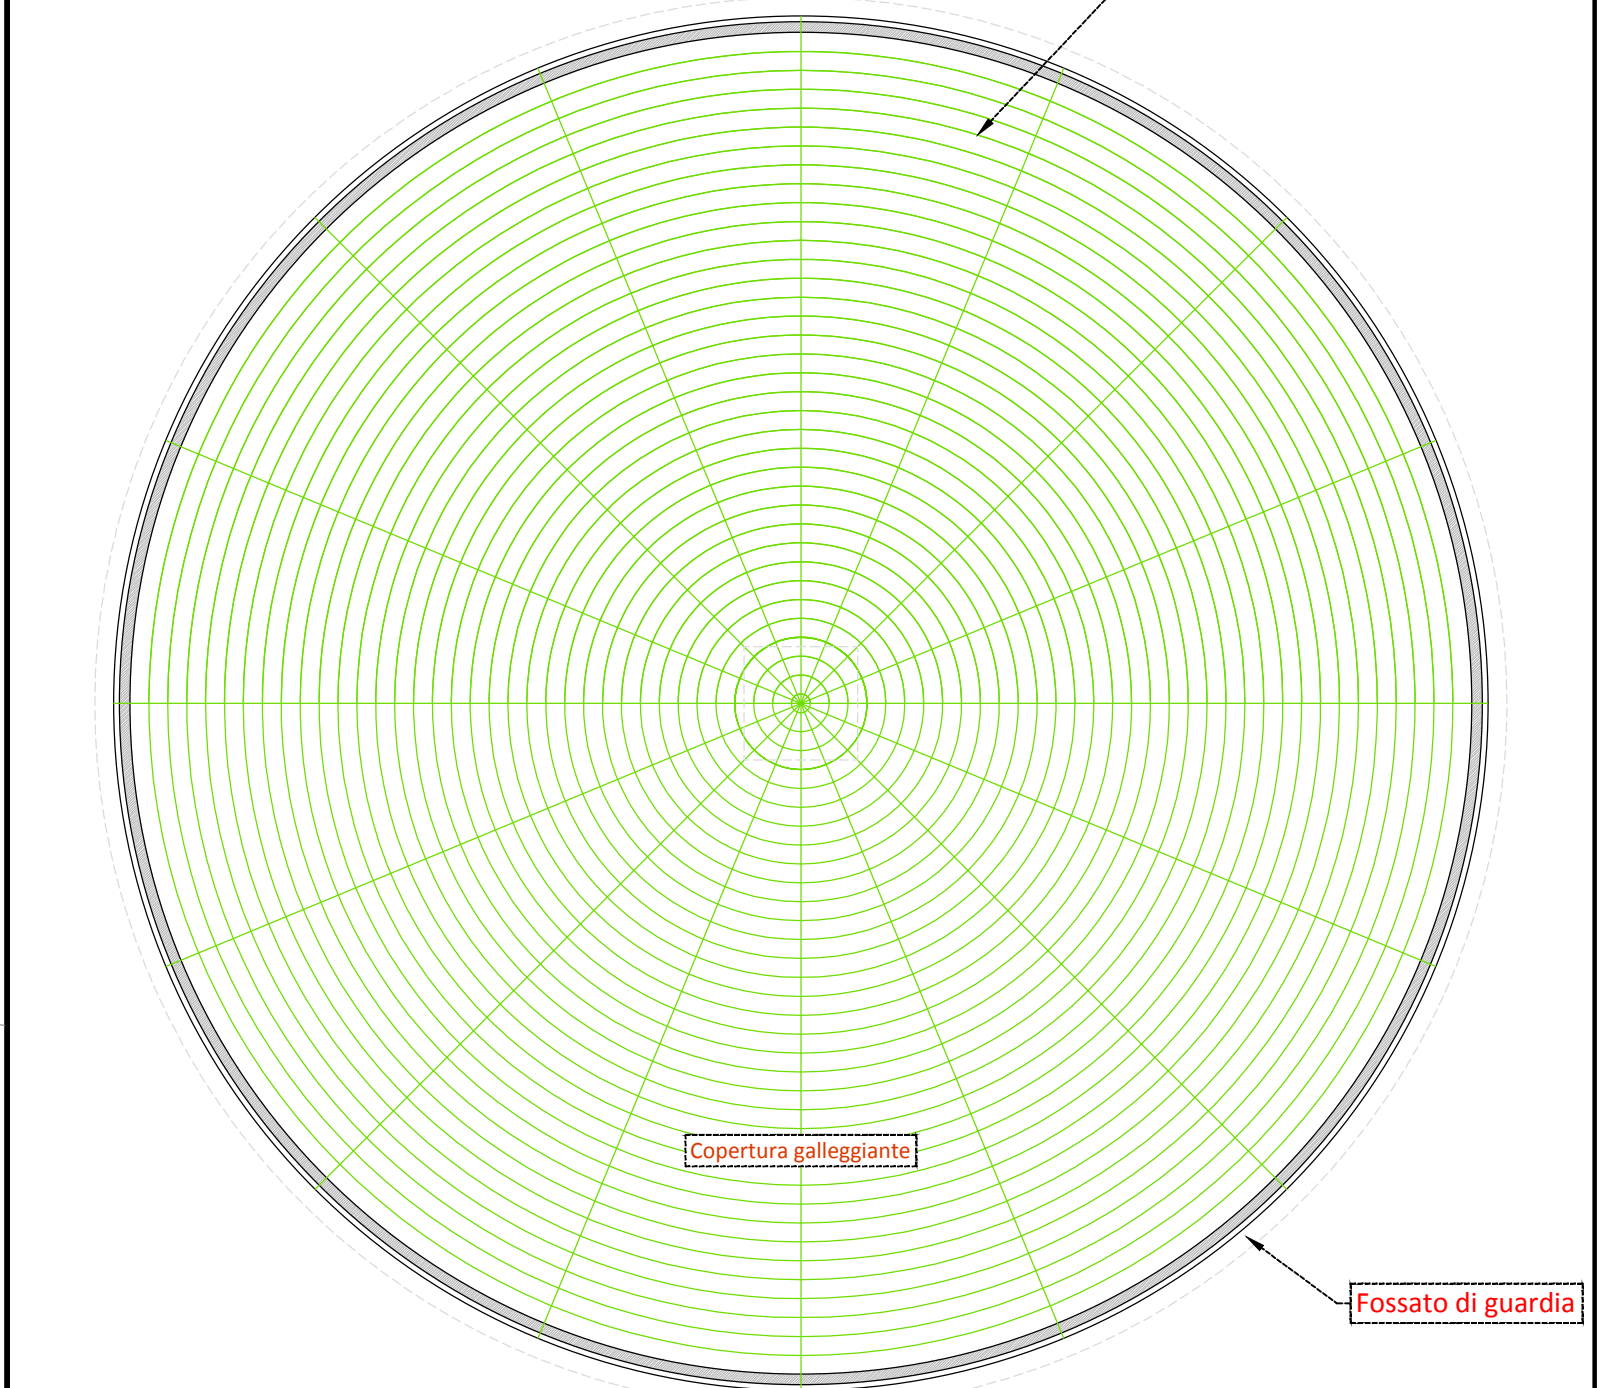


PARTICOLARE "A" *
SEZIONE "TIPO" *
VASCA STOCCAGGIO
DIGESTATO CHIARIFICATO
Scala 1 : 200
STATO COMPARATIVO

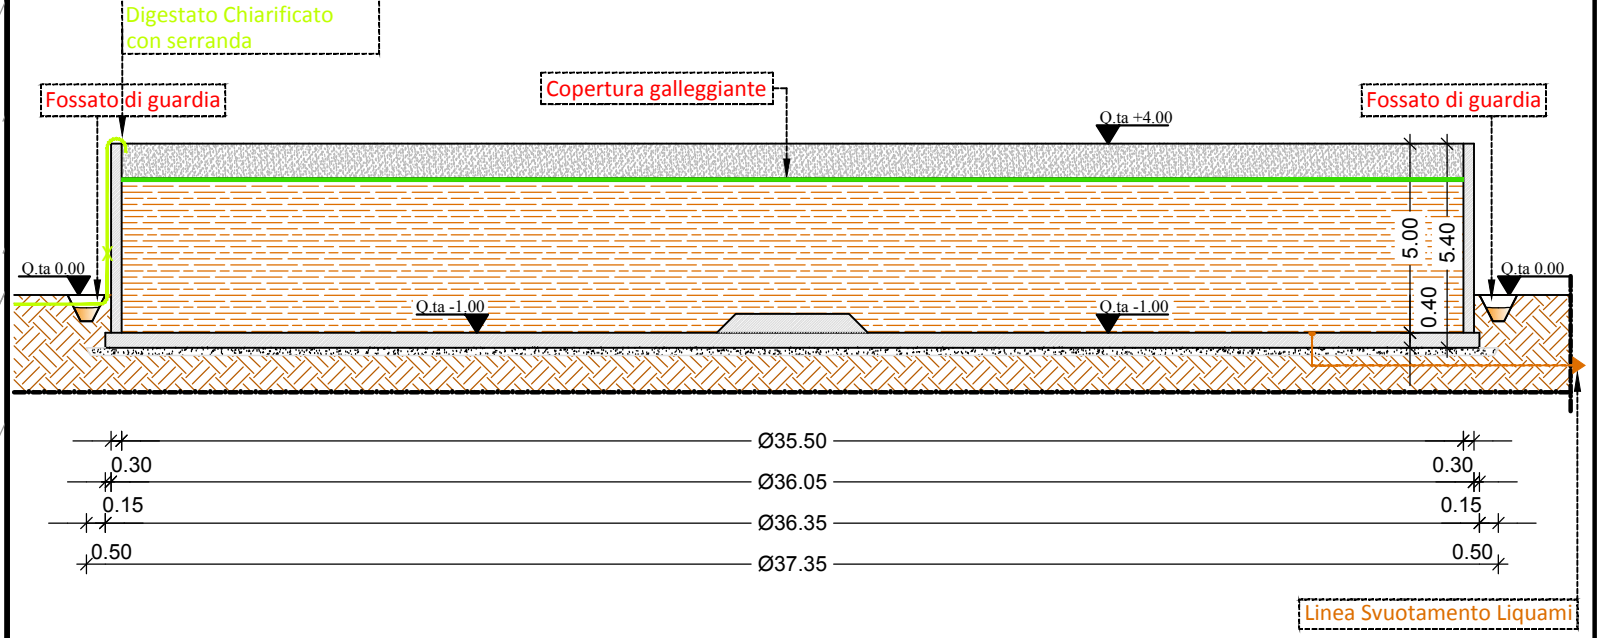


PARTICOLARE "A" *
PROSPETTO "TIPO" *
VASCA STOCCAGGIO LIQUAME
Scala 1 : 200
STATO COMPARATIVO

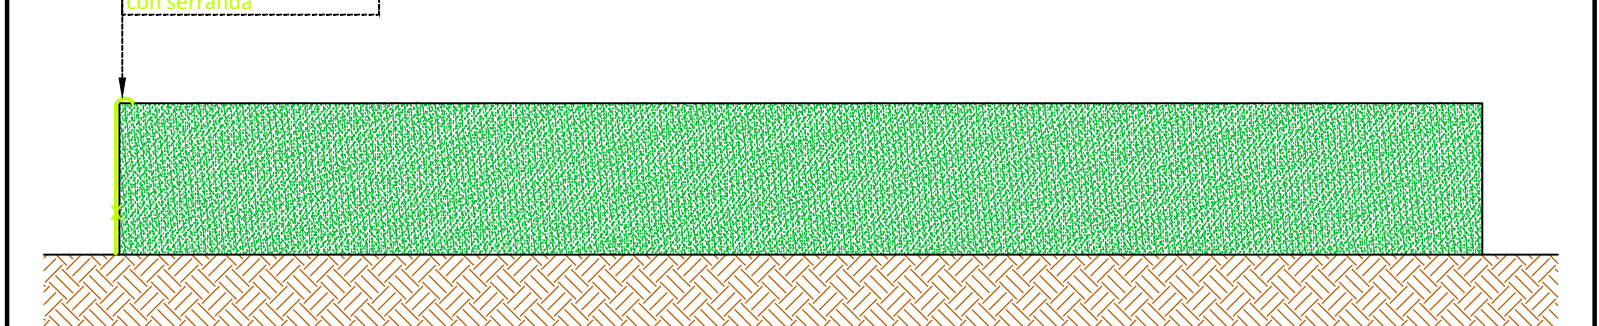


PARTICOLARE "A" *
PIANTA PIANO TERRA
VASCHINO COPERTO
PRELIEVO DIGESTATO CHIARIFICATO
Scala 1 : 100
STATO COMPARATIVO

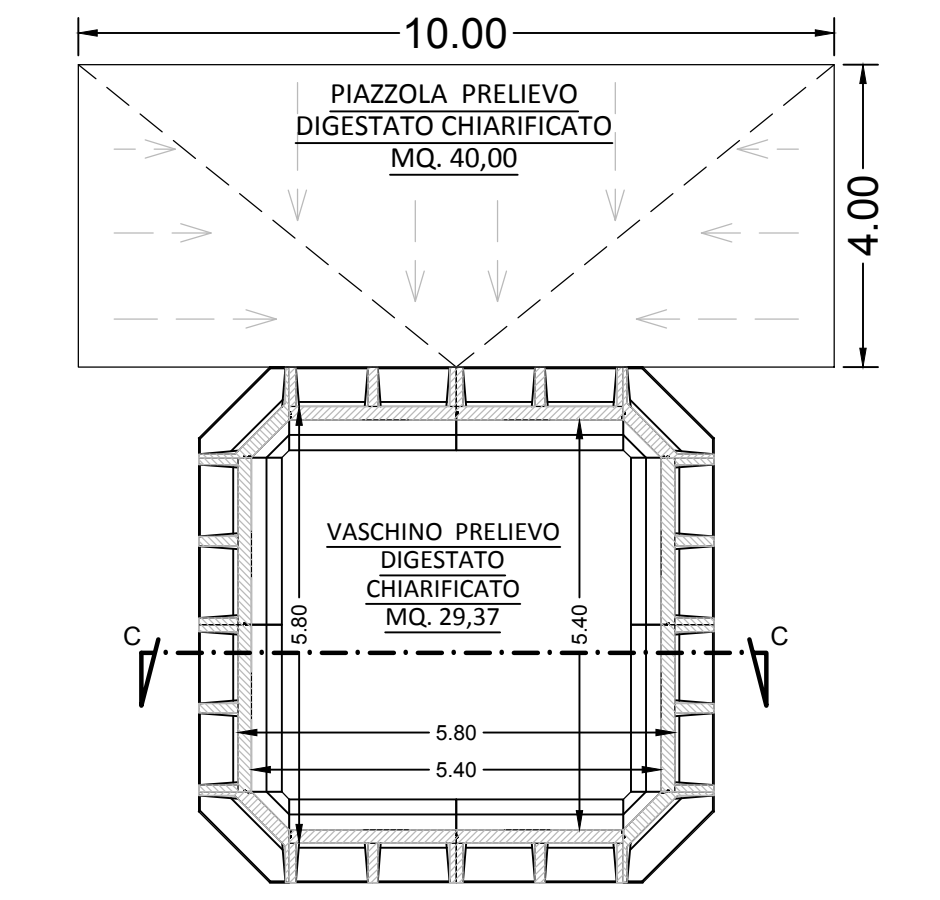


PARTICOLARE "A" *
PIANTA COPERTURA
VASCHINO COPERTO
PRELIEVO DIGESTATO CHIARIFICATO
Scala 1 : 100
STATO COMPARATIVO

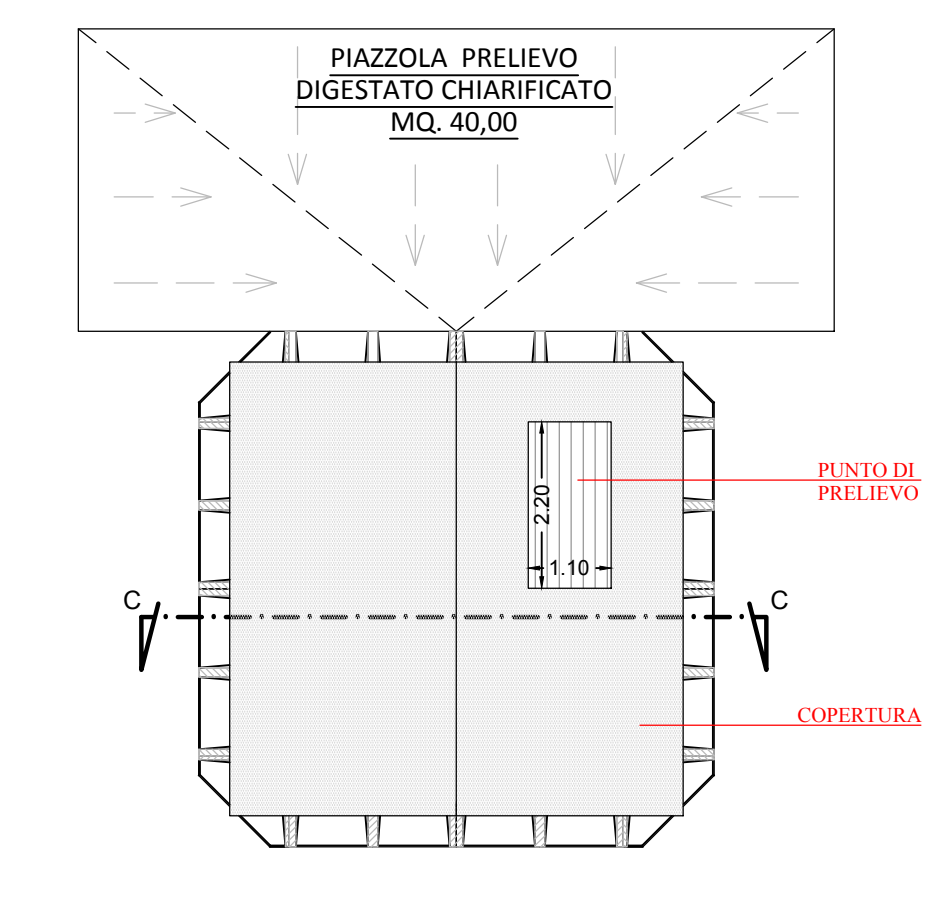


PARTICOLARE "A" *
SEZIONE "C-C" *
VASCHINO COPERTO
PRELIEVO DIGESTATO CHIARIFICATO
Scala 1 : 100
STATO COMPARATIVO

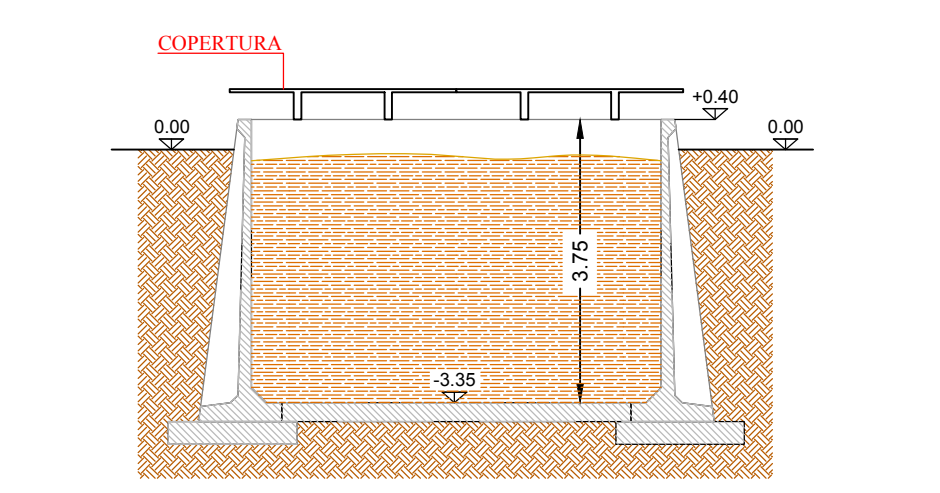


PARTICOLARE "A" *
PROSPETTO SUD
VASCHINO COPERTO
PRELIEVO DIGESTATO CHIARIFICATO
Scala 1 : 100
STATO COMPARATIVO

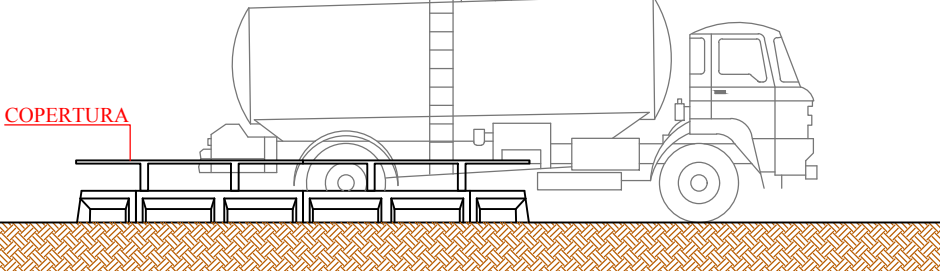

PARTICOLARE "A" *
PROSPETTO OVEST
VASCHINO COPERTO
PRELIEVO DIGESTATO CHIARIFICATO
Scala 1 : 100
STATO COMPARATIVO

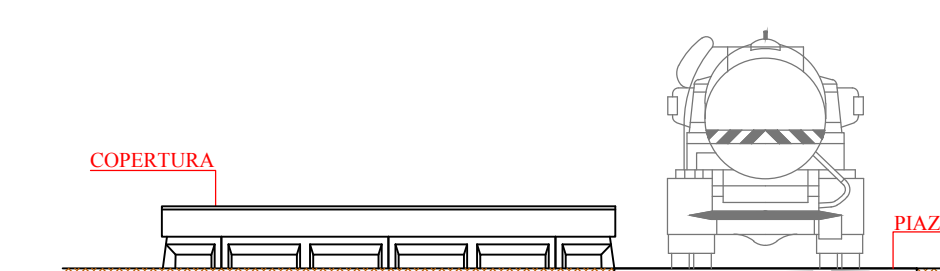

PARTICOLARE "A" *
PROSPETTO EST
VASCHINO COPERTO
PRELIEVO DIGESTATO CHIARIFICATO
Scala 1 : 100
STATO COMPARATIVO

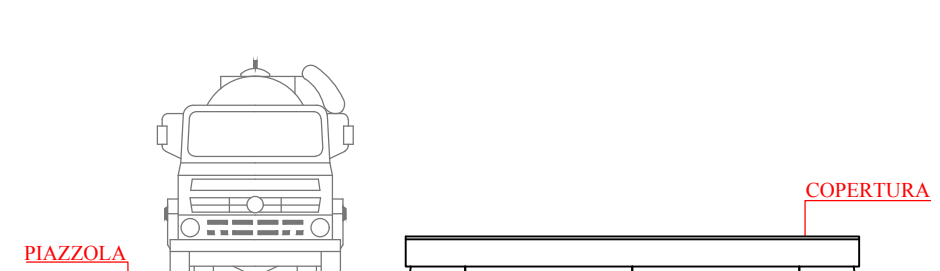

PARTICOLARE "A" *
PROSPETTO NORD
VASCHINO COPERTO
PRELIEVO DIGESTATO CHIARIFICATO
Scala 1 : 100
STATO COMPARATIVO

