

Comune di Cadelbosco di Sopra
Reggio Emilia (RE)

Società Agricola Biopig Italia s.s. di Cascone Luigi e C.
sede : Via Marzabotto 01 - Località Nogara (VR)

Progetto per la ristrutturazione con ripristino della potenzialità
di allevamento e contestuale variante al PdC n. 20-010
del 15-02-2021 del centro zootecnico ubicato in Via Liuzzi 9,
Comune di Cadelbosco di Sopra (RE)

Allegato

A 02b

Rev - 01

Giugno 2022

oggetto
PLANIMETRIA GENERALE
(Stato di Progetto)

Il Progettista

Negrini geom. Stefano

Il Richiedente

Società Agricola BIOPIG ITALIA s.s.
di Cascone Luigi & C.

Il Direttore Lavori

Negrini geom. Stefano



I Relatori

Negrini geom. Stefano - Martini geom. Isacco - dott. geom. Franzini Andrea
dott. agr. Gino Beninca - dott. agr. Pierluigi Marzaroni -
dott. p.a. Giacomo De Franceschi

Con la collaborazione di:

Geotale/Studio Peruzzotto,
Pavoni geom. Marco.




STUDIO TECNICO NEGRINI
s.r.l.
Via S. Maria 10 - 41013 Prato Po (MO)
Tel. 049 8451111 - Fax 049 8451112
E-Mail: info@studio-negrini.it - P. IVA: 04581310213



STUDIO BENINCA s.r.l. - Associazione tra Professionisti
Via S. Maria 10 - 41013 Prato Po (MO)
Tel. 049 8451111 - Fax 049 8451112
E-Mail: info@studio-beninca.it - P. IVA: 04581310213

PLANIMETRIA GENERALE
Scala 1 : 1000
STATO DI PROGETTO
Provincia di Reggio Emilia (RE)
Comune di Cadelbosco di Sopra
Aggiornato alla data di presentazione

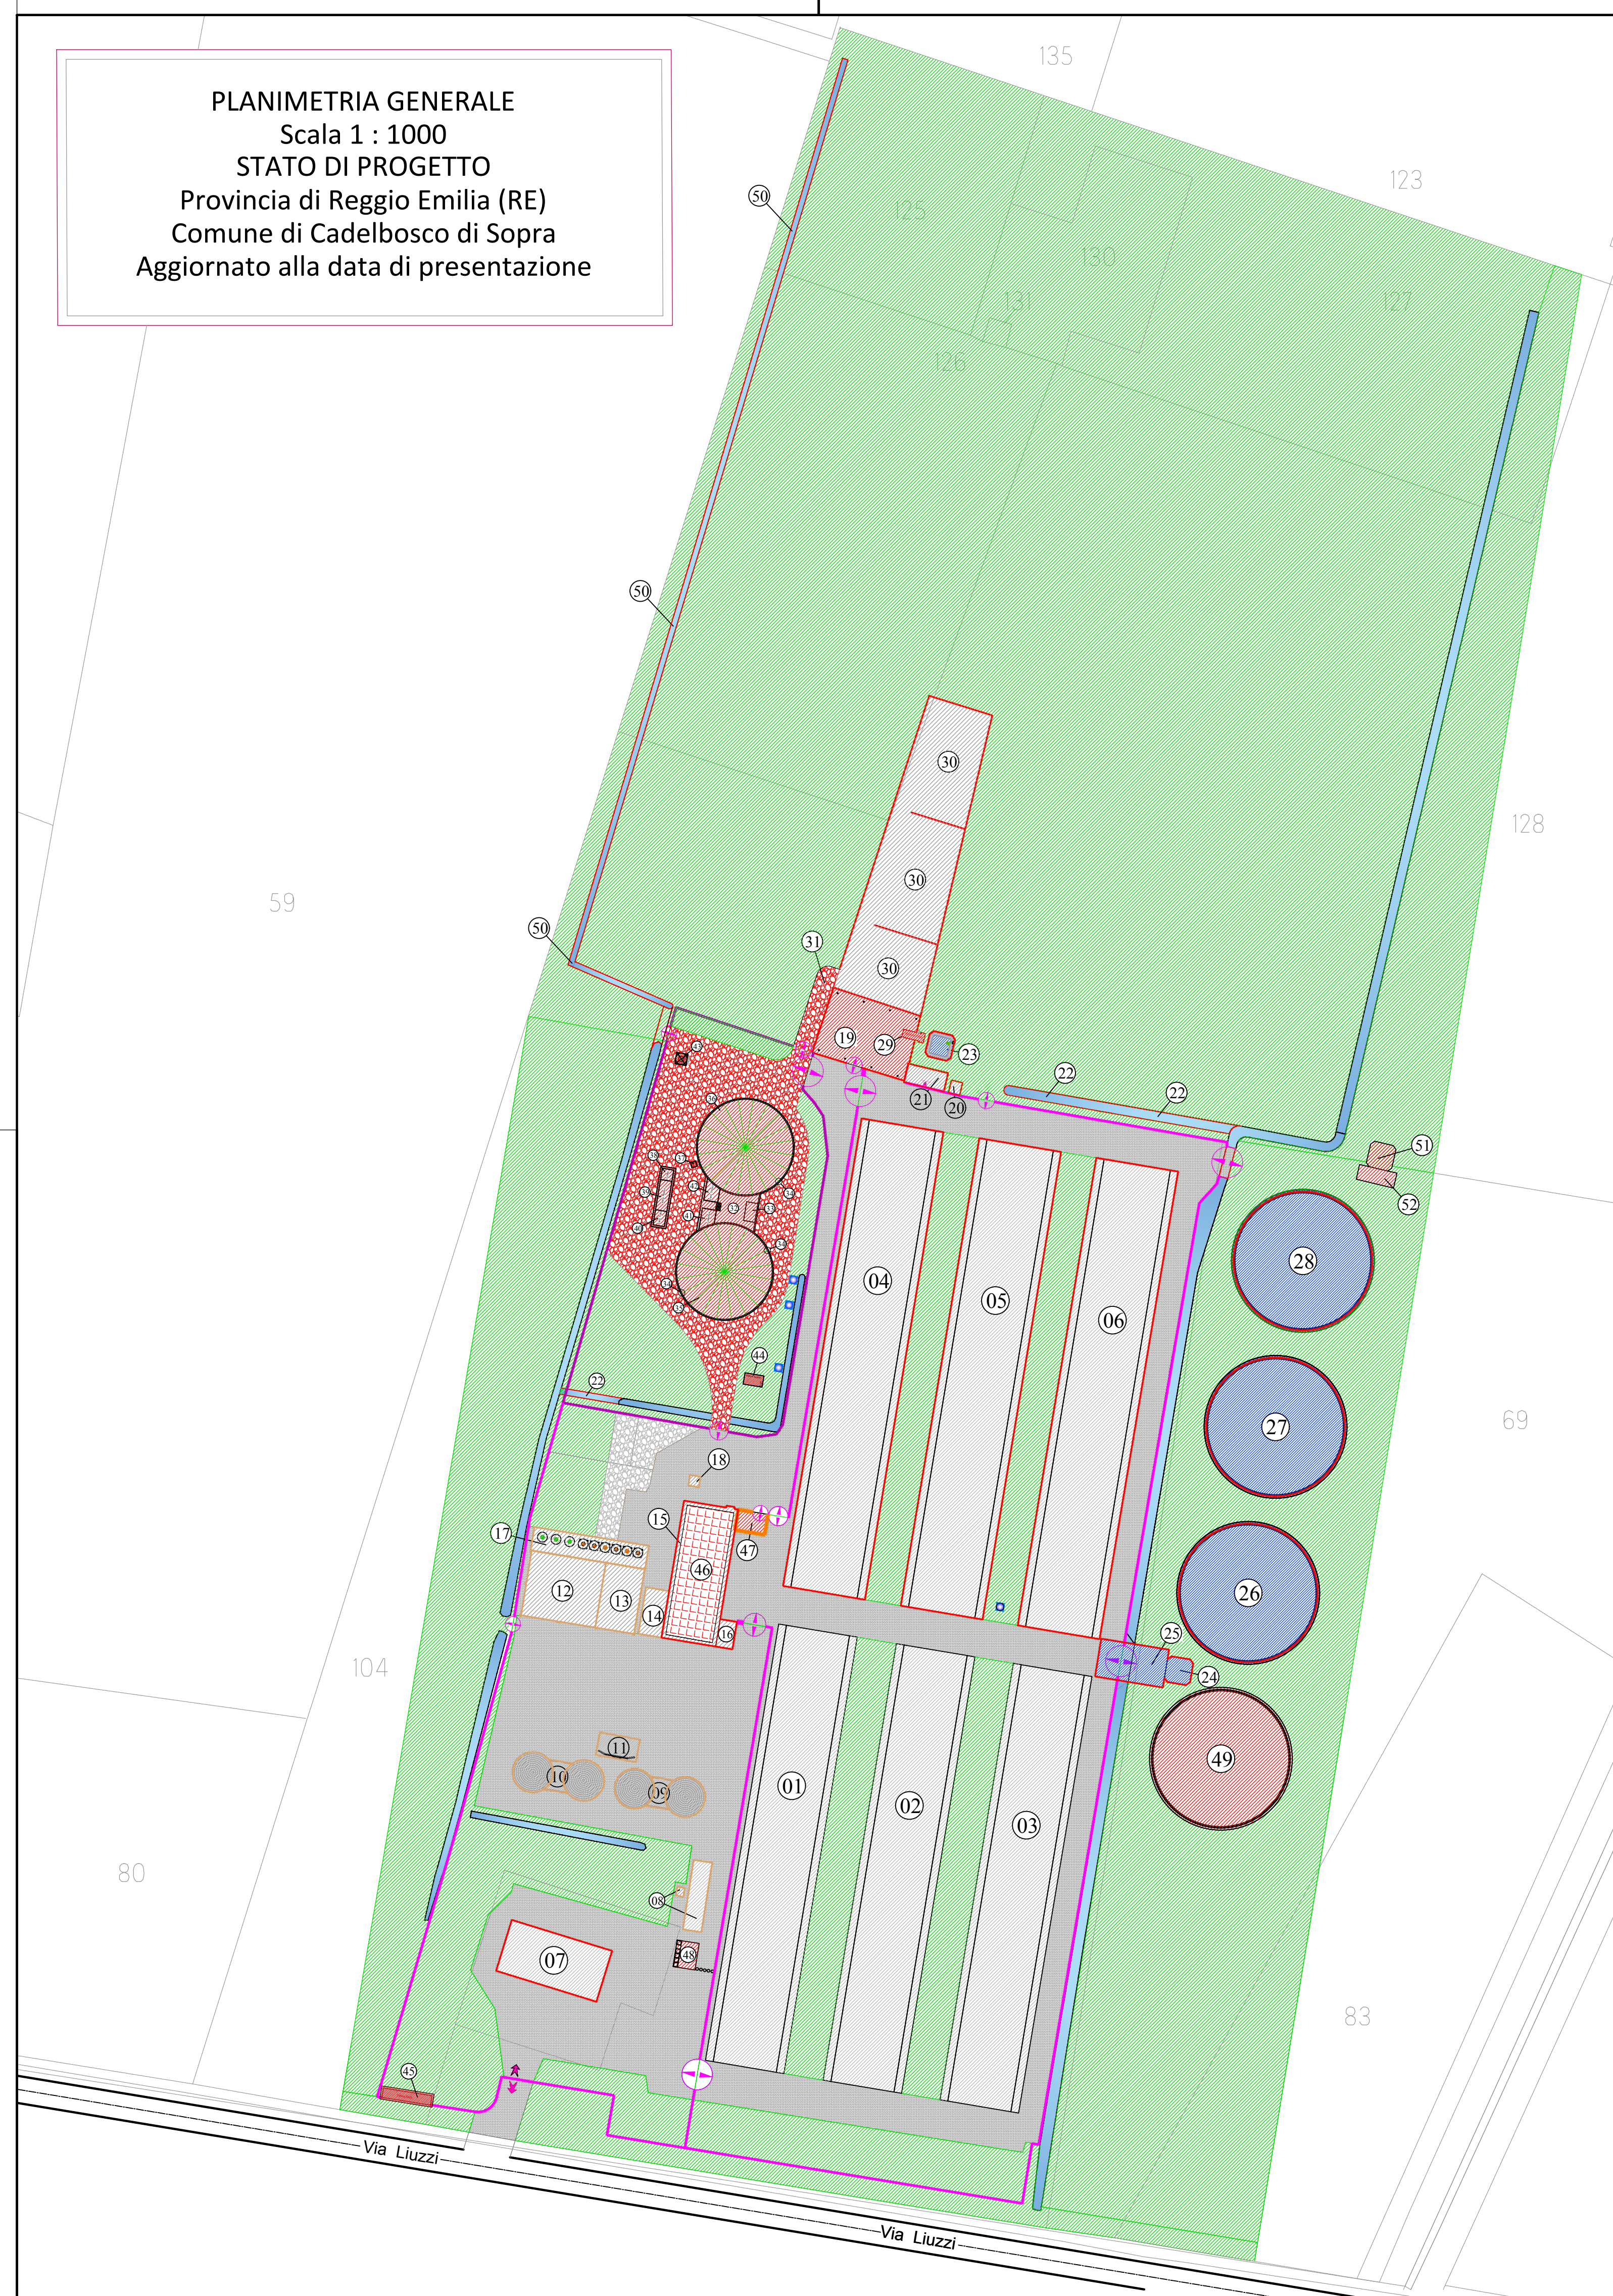

Legenda Stato di PROGETTO

	Strutture esistenti da mantenere invariate
	Strutture esistenti oggetto di intervento
	Strutture autorizzate con P. di C. 20-010 del 15-02-2021 oggetto di intervento
	Strutture nuove di progetto
	Superfici semipermeabili in ghiaia (esistenti/nuove)
	Superfici impermeabili (esistenti/nuove)
	Superfici permeabili a verde
	Scoline acque meteoriche
	Impianto Fotovoltaico
	Recinzione
	Ingresso/Uscita aziendale principale esistente invariato
	Ingressi/Uscite aziendali Secondarie
	Pozzi idrici

Numerazione stato di progetto

(01)-Stalla allevamento suini	(27)-Vasca Coperta Digestato Chiarificato
(02)-Stalla allevamento suini	(28)-Vasca Coperta Digestato Chiarificato
(03)-Stalla allevamento suini	(29)-Separatore
(04)-Stalla allevamento suini	(30)-Area Manovra Automezzi
(05)-Stalla allevamento suini	(31)-Percorso Mezzi
(06)-Stalla allevamento suini	(32)-Locale COPERTO pompe BIOGAS
(07)-Servizi + Custode	(33)-Area VALVOLE BIOGAS
(08)-Pesa	(34)-Agitatori Vasche BIOGAS
(09)-Sitos	(35)-Vasca Coperta FERMENTATORE Biogas
(10)-Sitos	(36)-Vasca Coperta POST Fermentatore
(11)-Tettoia	(37)-Pozzetto GAS Derivazione
(12)-Deposito agricolo	(38)-Chiller
(13)-Sala preparazione alimenti	(39)-Vano Motore BIOGAS
(14)-Tettoia	(40)-Vano Trasformatore BIOGAS
(15)-Ricovero attrezzi	(41)-Vano Collettore
(16)-Servizi operai	(42)-Vano Tecnico BIOGAS
(17)-Sitos alimenti animali	(43)-Torcia
(18)-Cabina enel ESISTENTE da Diametere	(44)-Serbatoio Interrato Antincendio
(19)-Trincea Digestato Separato Solido	(45)-NUOVA Cabina ENEL
(20)-Vaschino deflusso liquami COPERTO	(46)-Impianto Fotovoltaico
(21)-Vaschino deflusso liquami COPERTO	(47)-Piazzola Rifiuti Parzialmente Coperta
(22)-Estensione Fossato di Scolo	(48)-Piazzola Disinfezione
(23)-Vaschino Digestato Chiarificato	(49)-NUOVA Vasca Coperta Digestato Chiarificato
(24)-Vaschino Prelievo Digestato Chiarificato	(50)-Bacino Idrico
(25)-Piazzola	(51)-NUOVO Vaschino Coperto Prelievo Digestato Chiarificato
(26)-Vasca Coperta Digestato Chiarificato	(52)-NUOVA Piazzola