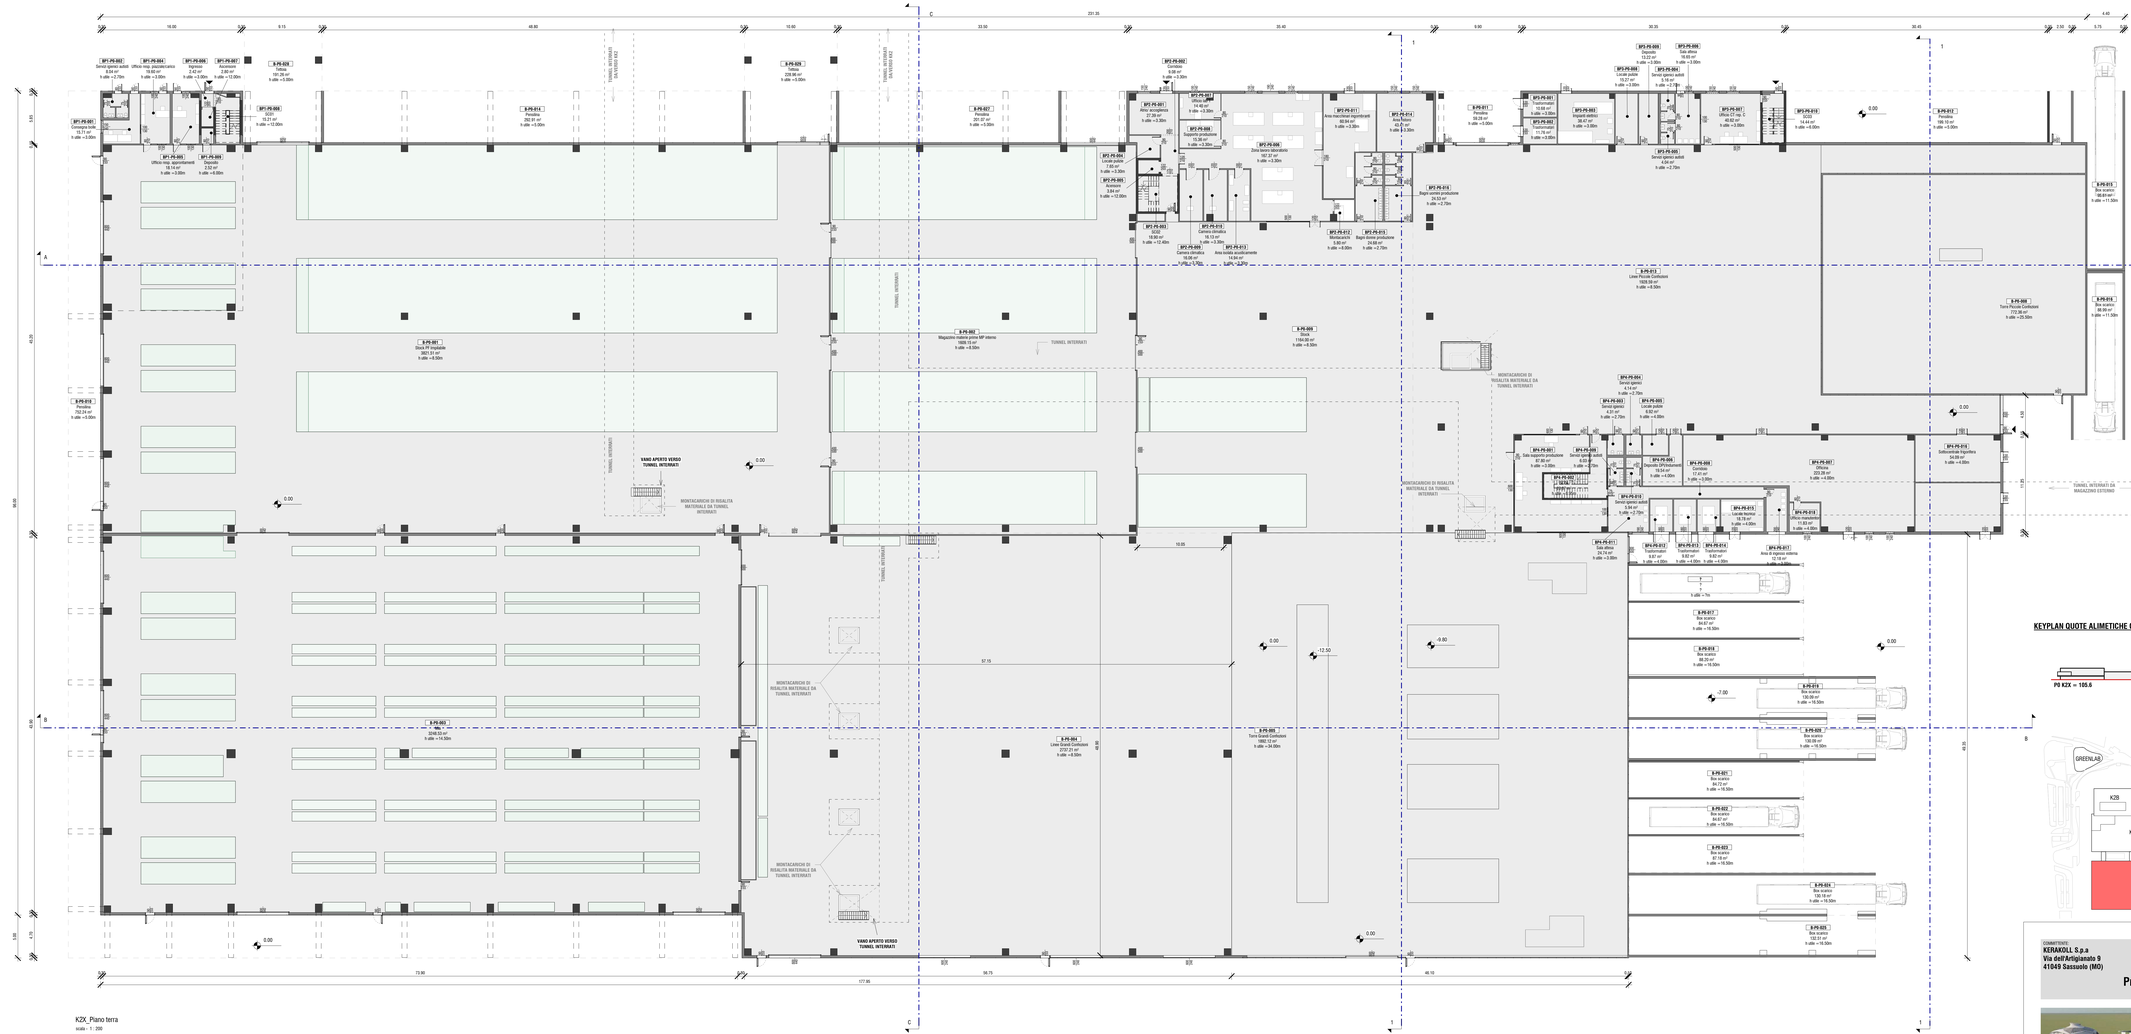

K2X_Piano terra

scala - 1 : 200

KEYPLAN QUOTE ALIMETICHE GENERALI

KEYPLAN STABILIMENTO K2X

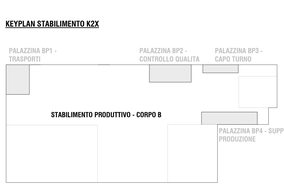

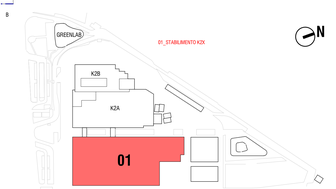

_ABACO LOCALI_K2X_CORPO B PIANO TERRA

Edificio	Livello	Codice	Locale	Settore	Superficie (m²)	Altezza Utile (m)	Volume (m³)	Superficie Urbanistica
B	P0	B-PO-001	Stock PF instabile	Magazzino	3821.51	8.50	31732.35	SU
B	P0	B-PO-002	Magazzino materie prime MP interno	Magazzino	1608.15	8.50	13677.79	SU
B	P0	B-PO-003	Mix	Magazzino	3248.53	14.50	47103.62	SU
B	P0	B-PO-004	Linee Grandi Confezioni	Produzione	2737.21	8.50	23266.29	SU
B	P0	B-PO-005	Torre Grandi Confezioni	Produzione	1892.12	34.00	82522.45	SU
B	P0	B-PO-008	Torre Piccole Confezioni	Produzione	772.36	25.50	19643.38	SU
B	P0	B-PO-009	Stock	Magazzino	1164.00	8.50	9566.95	SU
B	P0	B-PO-010	Pensilina	Aree Esterne	752.24	5.00	3761.22	SU
B	P0	B-PO-011	Pensilina	Aree Esterne	99.28	5.00	396.38	SU
B	P0	B-PO-012	Pensilina	Aree Esterne	199.10	5.00	995.52	SU
B	P0	B-PO-013	Linee Piccole Confezioni	Produzione	1928.59	8.50	16219.18	SU
B	P0	B-PO-014	Pensilina	Aree Esterne	292.91	5.00	1464.53	SU
B	P0	B-PO-015	Box scarico	Aree Esterne	99.81	11.50	1099.51	SU
B	P0	B-PO-016	Box scarico	Aree Esterne	86.99	11.50	1023.41	SU

LEGENDA SUPERFICI URBANISTICHE:

NC: NON CALCOLATA (NE UTILE NE ACCESSORIA)
SA: SUPERFICIE ACCESSORIA
SU: SUPERFICIE UTILE

_ABACO LOCALI_K2X_CORPO B PIANO TERRA

Edificio	Livello	Codice	Locale	Settore	Superficie (m²)	Altezza Utile (m)	Volume (m³)	Superficie Urbanistica
B	P0	B-PO-017	Box scarico	Aree Esterne	84.67	16.50	1396.23	SU
B	P0	B-PO-018	Box scarico	Aree Esterne	88.20	16.50	1451.65	SU
B	P0	B-PO-019	Box scarico	Aree Esterne	130.09	16.50	2140.93	SU
B	P0	B-PO-020	Box scarico	Aree Esterne	130.09	16.50	2140.93	SU
B	P0	B-PO-021	Box scarico	Aree Esterne	84.72	16.50	1397.01	SU
B	P0	B-PO-022	Box scarico	Aree Esterne	84.67	16.50	1396.24	SU
B	P0	B-PO-023	Box scarico	Aree Esterne	87.18	16.50	1429.35	SU
B	P0	B-PO-024	Box scarico	Aree Esterne	130.18	16.50	2144.02	SU
B	P0	B-PO-025	Box scarico	Aree Esterne	132.51	16.50	2179.98	SU
B	P0	B-PO-026	Box scarico	Aree Esterne	84.13	16.50	1378.73	SU
B	P0	B-PO-027	Pensilina	Aree Esterne	201.07	5.00	1005.35	SU
B	P0	B-PA-028	Tettoia	Aree Esterne	191.26	5.00	956.30	SU
B	P0	B-PO-029	Tettoia	Aree Esterne	229.96	5.00	1144.80	SU
SU 27					20319.34			
TOTALE: 27					20319.34			

CODIFICA LOCALI:

A_P0_010
- Servizi Igienici 150.00 mq
- Nome Locale
- Superficie Locale

A_P0_010
- Progressivo
- Livello: B1 = Piano Interrato; P0 = Piano Terra; P1 = Piano Primo; P2 = Piano Secondo
- Codice Edificio: A = Stabilimento esistente K2 B = Nuovo Stabilimento K2X; BP1 = Edificio BP1; BP2 = Edificio BP2; BP3 = Edificio BP3; BP4 = Edificio BP4; PS = Edificio Test Lab

COMMITTENTE:
KERAKOLL S.p.a
Via dell'Artigianato 9
41049 Sassuolo (MO)

SITO K2X KERAKOLL

in Sassuolo e Fiorano Modenese (MO)

Provvedimento Autorizzativo Unico Regionale (PAUR) ai sensi della L.R. 4/2018

POLITECNICA BUILDING FOR HUMANS
SEDE LEGALE
Via Galileo Galilei 220i - 41126 Modena - Italy
Tel. + 39 059 59 69 27 Fax. + 39 059 35 66 67
info@politecnica.it www.politecnica.it

GROUP Construction
SEDE LEGALE
Via Radici in Piano n. 30/B - 41043 Casinalbo di Formigine - Italy
Tel. + 39 059 512556

RESPONSABILE DI PROGETTO
Ing. Andrea Dal Cero (Politecnica)

PROGETTO ARCHITETTONICO
Arch. Stefano Maffei (Politecnica)
Ing. Arch. Corrado Giacobazzi (Politecnica)

URBANISTICA
Arch. Maria Cristina Fregni (Politecnica)

PREVENZIONE INCENDI
Ing. Massimo Fiorini (Politecnica)
Ing. Giulio Bechi (Politecnica)

PROGETTO IMPIANTI MECCANICI
Ing. Marco Balestrazzi (Politecnica)
Ing. Marcello Gusso (Politecnica)

PROGETTO IMPIANTI ELETTRICI E SPECIALI
Ing. Federico Gasperini (Politecnica)
Ing. Francesco Fassinetti (Politecnica)

PROGETTO IDRAULICA, OPERE ESTERNE E INFRASTRUTTURE
Ing. Stefano Ripari (Politecnica)
Ing. Alessandro Cecchetti (Politecnica)

PROGETTO STRUTTURE
Ing. Giandomenico Casanelli (GSnug)
Ing. Marco Cesarove (GSnug)
Geom. Gaetano De Bartolo (GSnug)
Ing. Nicola Mergholi (GSnug)

COORDINAMENTO SICUREZZA IN PROGETTAZIONE
Ing. Giandomenico Casanelli (GSnug)

COLLABORATORI
Arch. Luca Magnani (Politecnica)
Arch. Luca Braglia (Politecnica)
Arch. Anna Gaudi (Politecnica)
Ing. Marco Bazzani (Politecnica)
Ing. Marco Corvino (Politecnica)
Ing. Alessandro Bonfiglioli (Politecnica)
P.I. Andrea Mevoffio (Politecnica)
Ing. Nicole Saulino (Politecnica)
Ing. Sara Menditti (Politecnica)
Ing. Alessandro Romei (Politecnica)
Ing. Marco Cardin (Politecnica)
Arch. Irene Cogliano (Politecnica)
Ing. Nicola Ferrari (GSnug)
Ing. Fabio Santangelo (GSnug)
Ing. Michele Attilio (GSnug)
Ing. Michele Franchini (GSnug)
Arch. Chiara Lenzotti (GSnug)

ELABORATO
OPERE CIVILI
PROGETTO

PIANTA PIANO TERRA K2X

P.OPERA	DISCIPLINA	DOC. T. PROG.	FASE REV.
01_OC_D002_20			

Fase	Sito Kerakoll	Scala	Formato
05	01_OC_D002_20_5079	5079 1:200	A0 +

REV.	DESCRIZIONE	DATA	REDATTO	VERIFICATO	APPROVATO
0	EMISSIONE PER PAUR	31/05/2022	MBA	FDC	FDC

Il presente progetto è il frutto del lavoro dei professionisti associati in Politecnica. A termine di legge tutti i diritti sono riservati.
E' vietata la riproduzione in qualsiasi forma senza autorizzazione di POLITECNICA Soc. Coop.