

COMUNE DI BAGNARA DI ROMAGNA

Progetto per l'ammodernamento e migliore sistemazione,
dell'immobile adibito a mangimificio, sito in Comune di
Bagnara di Romagna via Trupatello 7/a.

D.d.11 - Pianta Piano Terra in Progetto

La proprietà

Eurovo s.r.l.
Via S. Maria 1/3
46032 Bagnara di Romagna (PR)
46032 Bagnara di Romagna (PR)
Tel. 051-6601292 - Cell. 335-9801454
Fax. 051-6601210

Il Progettista e D.L. Architettonico


Geom. Ciampone Nicola
Via dei Caporali 10/A, P.le della Pace n. 3066
46032 Bagnara di Romagna (PR)
Tel. 051-6601292 - Cell. 335-9801454

REV	02	Scala disegni	Data	Cod.
ESEGUITO DA:	Geom. Ciampone Nicola	1:200	ottobre 2022	D.d.11

L'autore si riserva la proprietà del documento, vietandone la riproduzione o la divulgazione senza autorizzazione ai sensi delle vigenti leggi

locale	SU	H	l	H	Sup. Vent.	Sup. Illum.	SU/SV	SU/SI
laboratorio analisi	21,00	3,00	1,2	2,1	1,85	1,85	1,85	1,85
ufficio pesa	16,50	3,00	1,2	2,1	1,85	1,85	1,85	1,85
W.C.	2,70	3,00	0,7	0,75	0,525	0,525	5,14	5,14
antibagno	4,58	3,00	1,2	2,1	1,85	1,85	3,77	4,33
ripostiglio	2,64	3,00	1,2	2,1	1,85	1,85	3,77	4,33
antibagno	2,25	3,00	1,2	2,1	1,85	1,85	3,77	4,33
W.C.	2,25	3,00	0,7	0,75	0,525	0,525	4,29	4,29
refettorio	15,00	3,00	1,2	2,1	1,85	1,85	3,77	4,33
spogliatoio donne	10,00	3,00	1,2	2,1	1,85	1,85	3,77	4,33
doccia	1,94	3,00	1,2	2,1	1,85	1,85	3,77	4,33
antibagno	2,25	3,00	1,2	2,1	1,85	1,85	3,77	4,33
W.C.	1,98	3,00	0,7	0,75	0,525	0,525	3,77	3,77
doccia	1,94	3,00	1,2	2,1	1,85	1,85	3,77	4,33
antibagno	2,25	3,00	1,2	2,1	1,85	1,85	3,77	4,33
W.C.	1,98	3,00	0,7	0,75	0,525	0,525	3,77	3,77
spogliatoio uomini	15,00	3,00	1,2	2,1	1,85	1,85	3,77	4,33
Totale	104,26				3,9	3,18	3,85	4,72

Particolare Pianta Blocco Servizi Pesa Scala 1:50

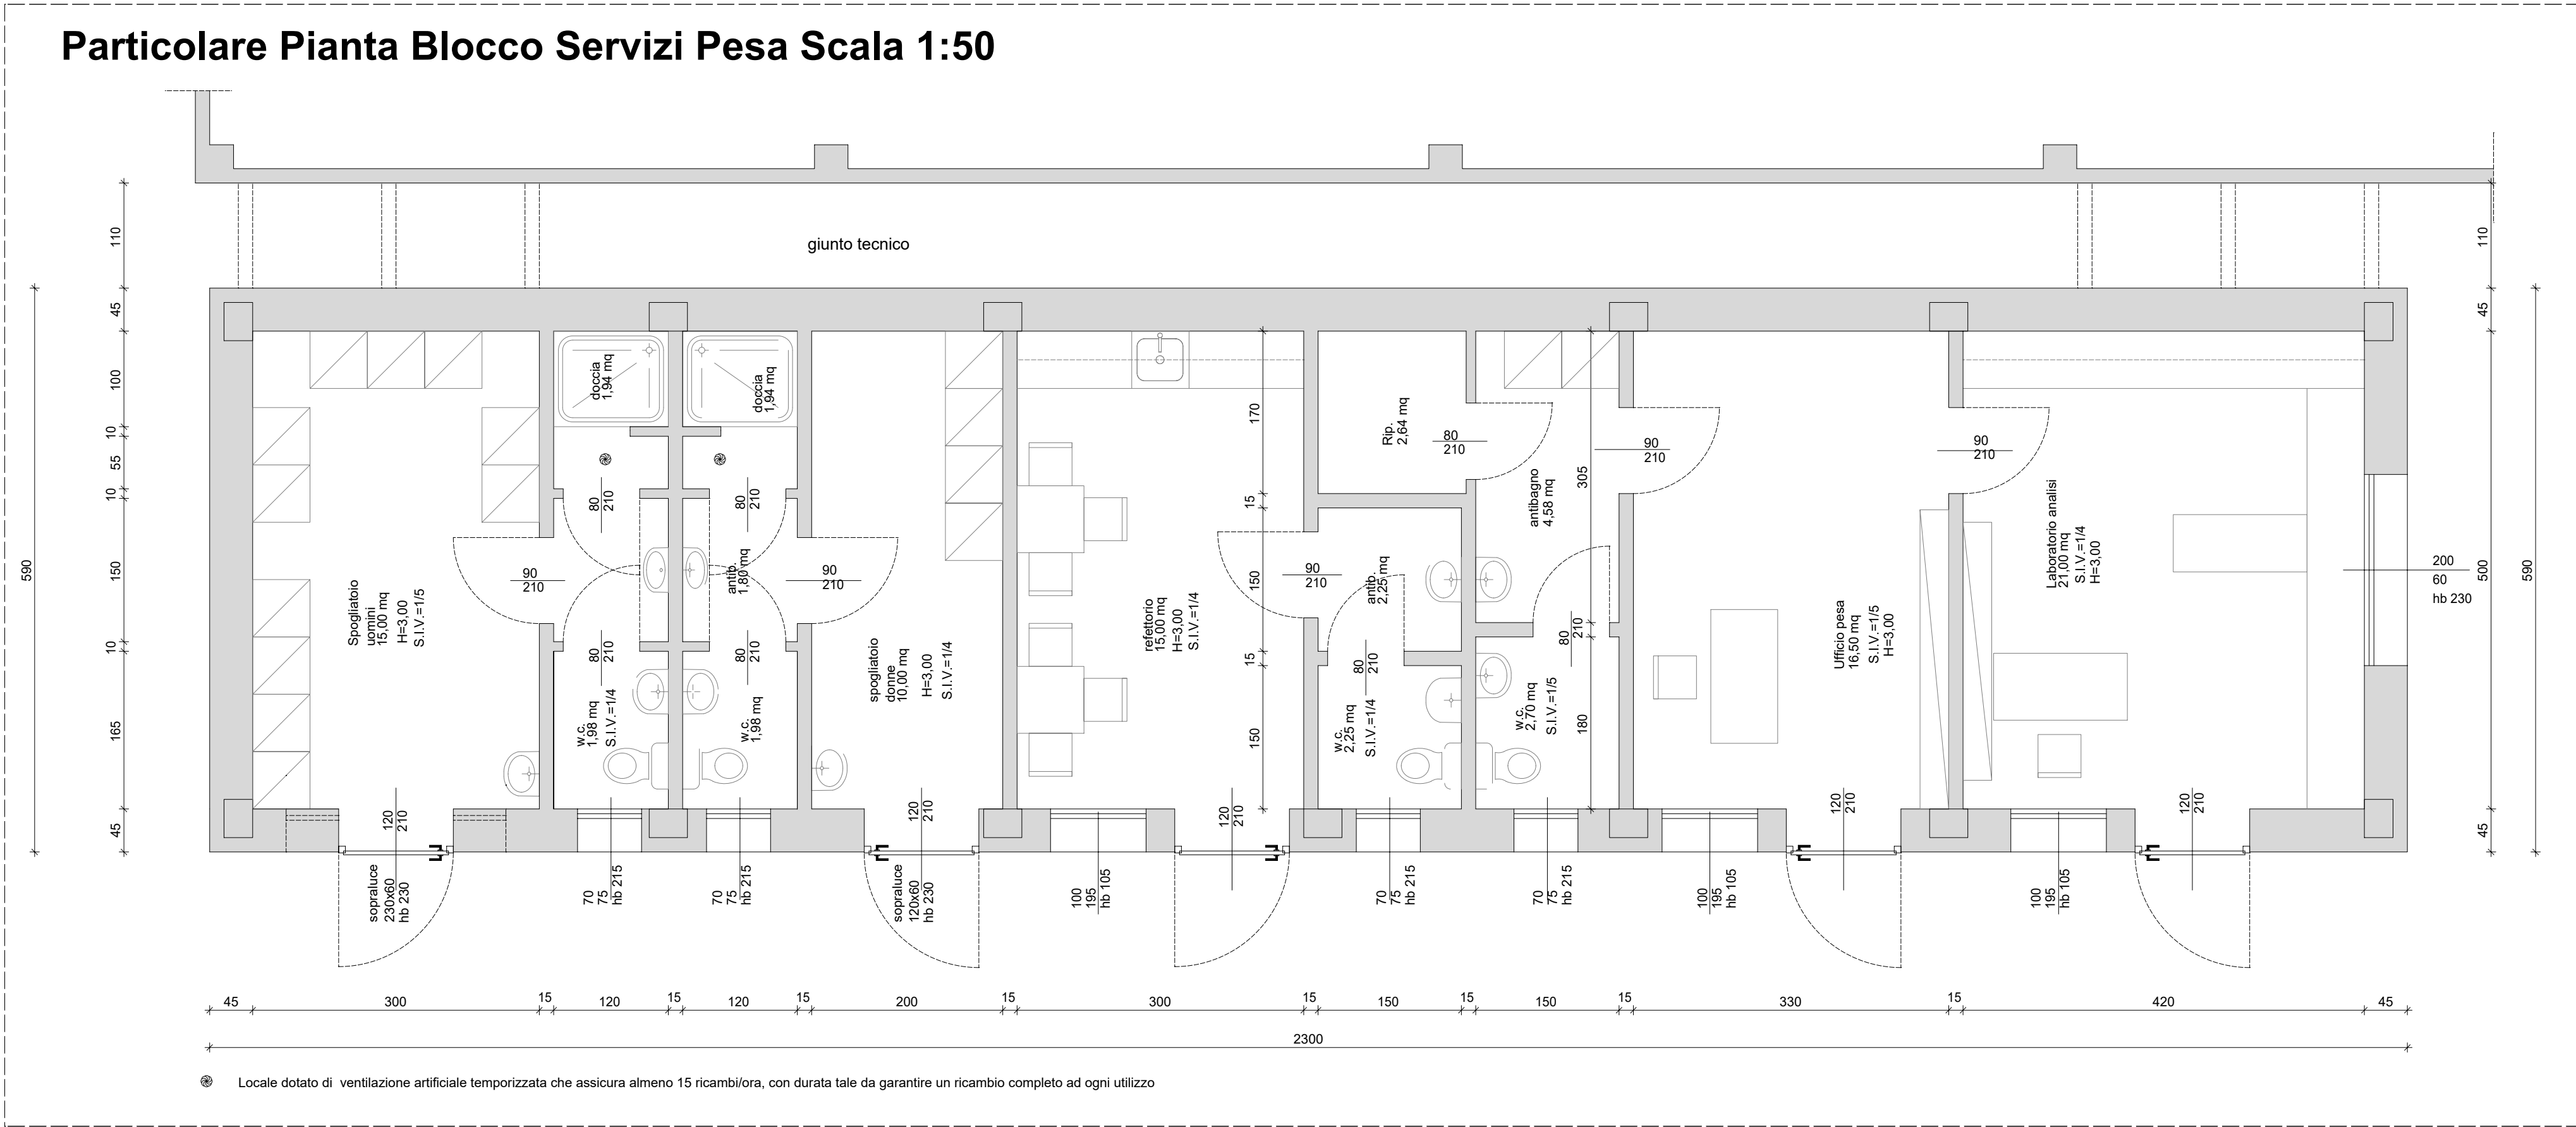

Pianta Piano Terra in Progetto Scala 1:200

