PLANIMETRIA IMPIANTO ANTINCENDIO STATO DI FATTO
scala 1:500

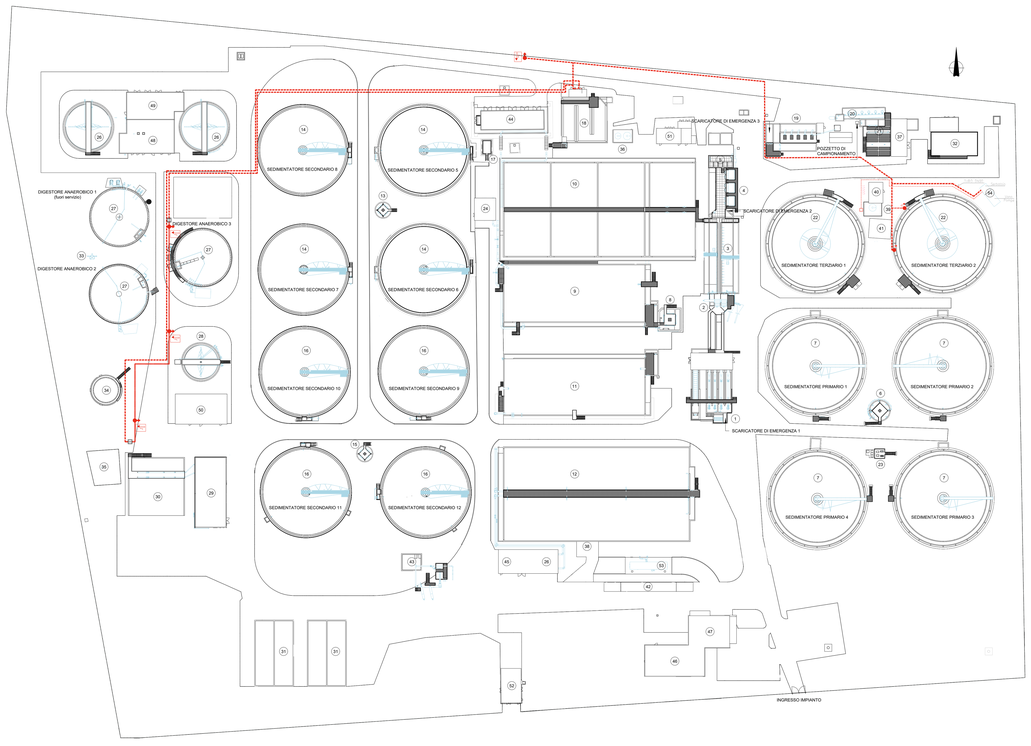

LEGENDA SIMBOLI

	Estintore (tipo:)
	Idrant, Sopra Vasca Ossigenazione
	Uscita antincendio (Altezza 2 mt(s), larghezza, Lato Zona)
	Via di fuga
	Uscita diretta a piano (Altezza 2 mt(s), larghezza, Lato Zona)

LINEA ACQUE
1. SOLLEVAMENTO PARZIALE
2. GRIGLIATURA GROSSOLANA
3. DISSABBIATURA E DISOLEATURA
4. GRIGLIATURA FINE
5. SOLLEVAMENTO INTERMEDIO
6. SEDIMENTAZIONE PRIMARIA SEDIMENTAZIONE PRIMARIA
7. SEDIMENTAZIONE PRIMARIA
8. RIPARTIZIONE PORTATE AL BIOLOGICO
9. OSSIDAZIONE LINEA 1
10. OSSIDAZIONE LINEA 1
11. DENITRIFICAZIONE LINEA 2
12. OSSIDAZIONE LINEA 2
13. RIPARTIZIONE PORTATE SED. SECONDARIA LINEA 1
14. SEDIMENTAZIONE SECONDARIA LINEA 1
15. RIPARTIZIONE PORTATE SED. SECONDARIA LINEA 2
16. SEDIMENTAZIONE SECONDARIA LINEA 2
17. RIPARTIZIONE PORTATE SEDIMENTAZIONE SECONDARIA LINEA 1
18. CLORAZIONE (fuori servizio)
19. SOLLEVAMENTO FINALE
20. RIPARTIZIONE PORTATE (fuori servizio)
21. RIPARTIZIONE PORTATE SEDIMENTAZIONE TERZIARIA
22. SEDIMENTAZIONE TERZIARIA

LINEA FANGHI
24. SOLLEVAMENTO FANGHI PRIMARI
25. SOLLEVAMENTO FANGHI DI RICIRCOLO E DI SUPERO LINEA 1
26. SOLLEVAMENTO FANGHI DI RICIRCOLO E DI SUPERO LINEA 2
27. PRE-ISPESSIMENTO STATICO
28. DIGESTIONE ANAEROBICA STATICA
29. ISPESSIMENTO DINAMICO STATICO
30. DISIDRATAZIONE FANGHI
31. STOCCAGGIO FANGHI DISIDRATATI
32. PESA CAMION FANGHI
33. VASCA ACCUMULO FANGHI

LINEA BIOGAS
34. TRATTAMENTO BIOGAS
35. GASOMETRO
36. TORCIA

SERVIZI
37. STOCCAGGIO E DOSAGGIO ALLUMINATO DI SODIO LINEA 1
38. STOCCAGGIO E DOSAGGIO FLOCCULANTE
39. STOCCAGGIO E DOSAGGIO ALLUMINATO DI SODIO LINEA 2
40. STOCCAGGIO E DOSAGGIO IPOCLORITO DI SODIO
41. SOLLEVAMENTO ACQUA TECNICA
42. STOCCAGGIO E DOSAGGIO ACIDO PERACETICO (fuori servizio)
43. PESA
44. TRATTAMENTO RIFIUTI EX ART. 110 COMMA 3
45. LOCALE SOFFIANTI LINEA 1
46. LOCALE SOFFIANTI LINEA 2
47. FABBRICATO UFFICI E SERVIZI
48. SALA CONTROLLO
49. CENTRALE TERMICA
50. LOCALE COGENERAZIONE
51. MAGAZZINO
52. CABINA ELETTRICA 1
53. CABINA ELETTRICA 2
54. IMPIANTO DI ULTRAFILTRAZIONE
55. MODULO ANTINCENDIO

REV	DATA (DATE)	REDATTO (DRAWN BY)	CONTROL. (CHECK)	APPROVATO (APPR'D)	DESCRIZIONE (DESCRIPTION)
0	06/03/2026	A. Pazzi (Libra Ravenna)	M. Monzillo	L. Guerrieri	Emissione Progetto Definitivo - Integrazioni PAUR

FUNZIONE 'A' (PROG. DISCIPLINE):
INGEGNERIA
PROGETTAZIONE IMPIANTI ACQUA

DENOMINAZIONE IMPIANTO O LAVORO (PLANT OR PROJECT DESCRIPTION):
POTENZIAMENTO DEPURATORE DI RAVENNA 2°STRALCIO: 1° LOTTO - 2° LOTTO - NUOVO IMPIANTO CADITOIE

IDENTIFICATIVO IMPIANTO (PLANT IDENTIFIER)	WBS (LIVELLI da WBS - Codici Livello/WBS - Codici Livello/WBS)	CODICE CUP (CUP CODE)
H199H101		

CODICE DOCUMENTO (CODE)	N° COMMESSA (JOB N°)
H199H101D500PU0001	**124007056873 - 120003677716**
ID DOCUMENTO (DOC. ID)	NOME FILE (FILE NAME)
–	–

DESIGNAZIONE DOCUMENTO (DOCUMENT DESCRIPTION):
PLANIMETRIA IMPIANTO ANTINCENDIO
STATO DI FATTO

SCALA (SCALE)	N° FG. (SH. N°)	DI (LAST)
1:500	–	–

LIBRA RAVENNA

GRUPPO HERA

HERAtech Società del Gruppo Hera

HERA S.p.A.
Viale Carlo Berti Pichat 2/4 - 40127 Bologna
tel. 051.287.111
www.gruppohera.it

HERAtech s.r.l.
Viale Carlo Berti Pichat 2/4 - 40127 Bologna
tel. 051.287.111
www.heratech.it

Questo documento è proprietà esclusiva di HERA S.p.A. Vietata qualsiasi riproduzione o divulgazione senza autorizzazione scritta