PLANIMETRIA IMPIANTO ANTINCENDIO STATO DI PROGETTO
scala 1:500

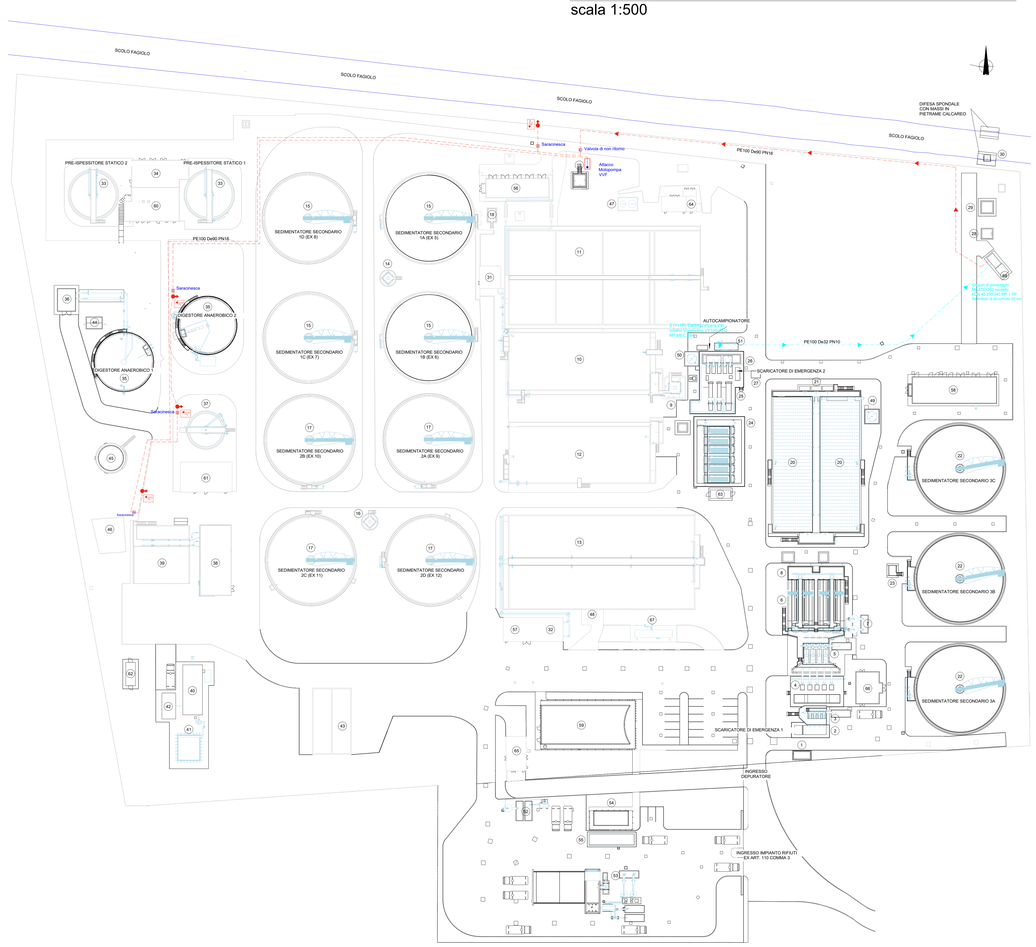

LEGENDA SIMBOLI

- Linea acque reflue urbane (APPR)
- Linea acque reflue urbane (APPR) separata
- Linea acque reflue urbane (APPR) in progetto
- Linea fanghi
- Linea biogas
- Linea acque meteoriche (MAT) in progetto
- Linea acque meteoriche (MAT) in progetto
- Linea acque meteoriche (MAT) in progetto

LINEA ACQUE

1. POZZETTO COLLETTAMENTO REFLUI IN INGRESSO
2. GRIGLIATURA GROSSOLANA
3. GRIGLIATURA GROSSOLANA
4. SOLLEVAMENTO INIZIALE
5. GRIGLIATURA FINE
6. DISSABBIATURA / DISOLEATURA
7. TRATTAMENTO CHIMICO-FISICO SABBIE
8. RIPARTIZIONE PORTATE ALLE LINEE BIOLOGICHE
9. RIPARTIZIONE ALLE LINEE BIOLOGICHE 1 E 2
10. DENITRIFICAZIONE LINEA 1
11. OSSIDAZIONE LINEA 1
12. DENITRIFICAZIONE LINEA 2
13. OSSIDAZIONE LINEA 2
14. RIPARTIZIONE PORTATE SEDIMENTAZIONE SECONDARIA LINEA 1
15. SEDIMENTAZIONE SECONDARIA LINEA 1
16. RIPARTIZIONE PORTATE SEDIMENTAZIONE SECONDARIA LINEA 2
17. SEDIMENTAZIONE SECONDARIA LINEA 2
18. RACCOLTA CHIARIFICATI SEDIMENTAZIONE SECONDARIA LINEA 1
19. RACCOLTA CHIARIFICATI SEDIMENTAZIONE SECONDARIA LINEE 1 E 2
20. SEDIMENTAZIONE SECONDARIA LINEA 3
21. RIPARTIZIONE PORTATE SEDIMENTAZIONE SECONDARIA LINEA 3
22. SEDIMENTAZIONE SECONDARIA LINEA 3
23. RACCOLTA CHIARIFICATI SEDIMENTAZIONE SECONDARIA LINEA 3
24. FILTRAZIONE A TELA
25. DISINFEZIONE UV
26. SOLLEVAMENTO FINALE
27. POZZETTO COLLETTAMENTO SCARICHI DI EMERGENZA
28. POZZETTO PARATOIA SCARICHI DI EMERGENZA
29. POZZETTO MISURATORE SCARICHI DI EMERGENZA
30. CHIAVICA IN C.A. CON VALVOLA A CLAPET

LINEA FANGHI

31. SOLLEVAMENTO FANGHI DI RICIRCOLO E DI SUPERO LINEA 1
32. SOLLEVAMENTO FANGHI DI RICIRCOLO E DI SUPERO LINEA 2
33. PRE-ISPESSIMENTO STATICO
34. ISPESSIMENTO DINAMICO
35. DIGESTIONE ANAEROBICA
36. LOCALE TECNICO DIGESTORE ANAEROBICO 1
37. POST-ISPESSIMENTO STATICO
38. DISIDRATAZIONE CON CENTRIFUGHE
39. STOCCAGGIO FANGHI DISIDRATATI
40. BIOFILTRAZIONE
41. BIOFILTRAZIONE
42. STOCCAGGIO FANGHI BIOESSICCATI
43. LETTO DI ESSICAMENTO

LINEA BIOGAS

44. TRATTAMENTO BIOGAS
45. GASOMETRO
46. TORCIA

SERVIZI

47. STOCCAGGIO E DOSAGGIO ALLUMINATO DI SODIO LINEA 1
48. STOCCAGGIO E DOSAGGIO ALLUMINATO DI SODIO LINEA 2
49. STOCCAGGIO E DOSAGGIO ALLUMINATO DI SODIO LINEA 3
50. STOCCAGGIO E DOSAGGIO IPOCLORITO DI SODIO DI EMERGENZA
51. GRUPPI DI PRESURIZZAZIONE ACQUA TECNICA E POMPE DI RILANCIO AL SERBATOIO ANTINCENDIO
52. IMPIANTO DI TRATTAMENTO RIFIUTI EX ART. 110 COMMA 3 (FRAZIONE LEGGERA)
53. IMPIANTO DI TRATTAMENTO RIFIUTI EX ART. 110 COMMA 3 (FRAZIONE PESANTE)
54. LOCALE UFFICI E PESA IMPIANTO RIFIUTI EX ART. 110 COMMA 3
55. PESA
56. LOCALE SOFFIANTI LINEA 1
57. LOCALE SOFFIANTI LINEA 2
58. SALA QUADRI E LOCALE SOFFIANTI LINEA 3
59. PALAZZINA UFFICI
60. CENTRALE TERMICA
61. MAGAZZINO
62. SALA QUADRI BIOESSICAMENTO
63. LOCALE TECNICO FILTRAZIONE A TELA
64. CABINA ELETTRICA 1
65. CABINA ELETTRICA 3
66. LOCALE TECNICO TRATTAMENTI
67. IMPIANTO DI ULTRAFILTRAZIONE
68. MODULO ANTINCENDIO

PROSPETTI GRUPPO DI POMPAGGIO MAJITEKNO KDN 40 250/240 MP + PP - Scala 1:100

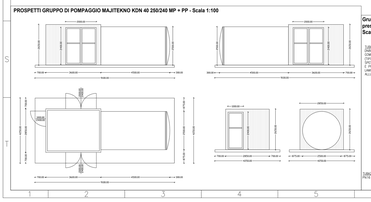
TUBAZIONE ASPIRAZIONE DN80 - CORRENTE 1/2A - 230V - 50Hz - 1PH - 2W - 2P - 2700 GIRI/1' - IP 55 - CLASSE F - 0,75kW - 1,1kW - 1,5kW - 2,2kW - 3kW - 4kW - 5,5kW - 7,5kW - 9,2kW - 11kW - 15kW - 18,5kW - 22kW - 30kW - 37kW - 45kW - 55kW - 75kW - 90kW - 110kW - 132kW - 160kW - 200kW - 250kW - 315kW - 355kW - 400kW - 450kW - 500kW - 560kW - 630kW - 710kW - 800kW - 900kW - 1000kW - 1120kW - 1250kW - 1400kW - 1600kW - 1800kW - 2000kW - 2250kW - 2500kW - 2800kW - 3150kW - 3550kW - 4000kW - 4500kW - 5000kW - 5600kW - 6300kW - 7100kW - 8000kW - 9000kW - 10000kW - 11200kW - 12500kW - 14000kW - 16000kW - 18000kW - 20000kW - 22500kW - 25000kW - 28000kW - 31500kW - 35500kW - 40000kW - 45000kW - 50000kW - 56000kW - 63000kW - 71000kW - 80000kW - 90000kW - 100000kW - 112000kW - 125000kW - 140000kW - 160000kW - 180000kW - 200000kW - 225000kW - 250000kW - 280000kW - 315000kW - 355000kW - 400000kW - 450000kW - 500000kW - 560000kW - 630000kW - 710000kW - 800000kW - 900000kW - 1000000kW - 1120000kW - 1250000kW - 1400000kW - 1600000kW - 1800000kW - 2000000kW - 2250000kW - 2500000kW - 2800000kW - 3150000kW - 3550000kW - 4000000kW - 4500000kW - 5000000kW - 5600000kW - 6300000kW - 7100000kW - 8000000kW - 9000000kW - 10000000kW - 11200000kW - 12500000kW - 14000000kW - 16000000kW - 18000000kW - 20000000kW - 22500000kW - 25000000kW - 28000000kW - 31500000kW - 35500000kW - 40000000kW - 45000000kW - 50000000kW - 56000000kW - 63000000kW - 71000000kW - 80000000kW - 90000000kW - 100000000kW - 112000000kW - 125000000kW - 140000000kW - 160000000kW - 180000000kW - 200000000kW - 225000000kW - 250000000kW - 280000000kW - 315000000000000000000000000000000000000000000000000kW - 355000000000000000000000000000