COMUNE DI MIRANDOLA

Provincia di Modena

PROVVEDIMENTO AUTORIZZATORIO UNICO REGIONALE

REALIZZAZIONE DI IMPIANTO DI RECUPERO RIFIUTI SPECIALI UBICATO PRESSO L'AREA IN VIA DI MEZZO SNC

r_emiro.Giunta - Prot. 16/04/2026.0385798.E Copia conforme dell'originale sottoscritto digitalmente da Barbetti Daniele

COMMITTENTE:

Costruzioni Edili Baraldini Quirino SpA
Via di Mezzo 84 - 41037
Mirandola (MO)

STAFF DI PROGETTO:

Dott. Geol. Matteo Mattioli
Dott.ssa Michela Costa
Dott.ssa Rita Costa
Ing. Gianmarco Maroncelli
Geol. Davide Sasdelli
Ing. Giusy Pellegrino

STUDIO MATTIOLI srl
Via Santo Stefano 30
40125, Bologna (BO)
studio.mattioli@studiomattioli.com
studiomattioli.com

CONSULENTI SPECIALISTI:

Progettista idraulico:	Ing. Daniele Barbetti
Progettista strutturale:	Ing. Daniele Barbetti
Progettista strutturale:	Ing. Nicola Bertaccini
Geologo:	Dott. Geol. Sara Cafaggi
Progettista architettonico:	Ing. Federica Botti
Progettista elettrico:	P.I. Loris Amaduzzi

DEPOSITO SISMICO

PS.01_Elaborati architettonici

COMMESSA

25-C021

SPECIALISTICA

SIS

SCALA

-

CODICE ELABORATO

SIS.08.01.R1

Rev.	Data	Note	Redatto	Verificato	Approvato
0	04/08/2025	Prima emissione	Bertaccini	Goy	Barbetti
1	19/03/26	Aggiornamento a seguito di CdS	Bertaccini	Goy	Barbetti
2					

ORDINE INGEGNERI PROVINCIA DI BOLOGNA
INGEGNERE
DANIELE BARBETTI
LAUREA SPECIALISTICA
Sezione: A
N° 8357 / A

PLANIMETRIA DI INQUADRAMENTO

Scala 1:500

Via Cavo Parmigiana
Via Cavo Parmigiana
Via Cavo Parmigiana

PIANTA PIANO TERRA
Scala 1:100

PIANTA COPERTURA
Scala 1:100

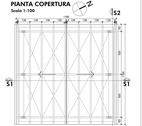

SEZIONE S1-S1
Scala 1:100

Pannelli sandwich tipo "Arcelor® Clad» cinque onde, spessore totale 40 mm, di cui lamiera esterna preverniciata spessore 0,50mm e lamiera interna spessore 0,40mm

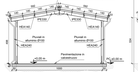

PROSPETTO SUD-EST
Scala 1:100

SEZIONE S2-S2
Scala 1:100

PROSPETTO SUD-OVEST
Scala 1:100

PLANIMETRIA DI INQUADRAMENTO
Scala 1:500

Via Cavo Parmigliana
Via Cavo Parmigliana
Via Cavo Parmigliana

PLANIMETRIA DI INQUADRAMENTO

Scala 1:500

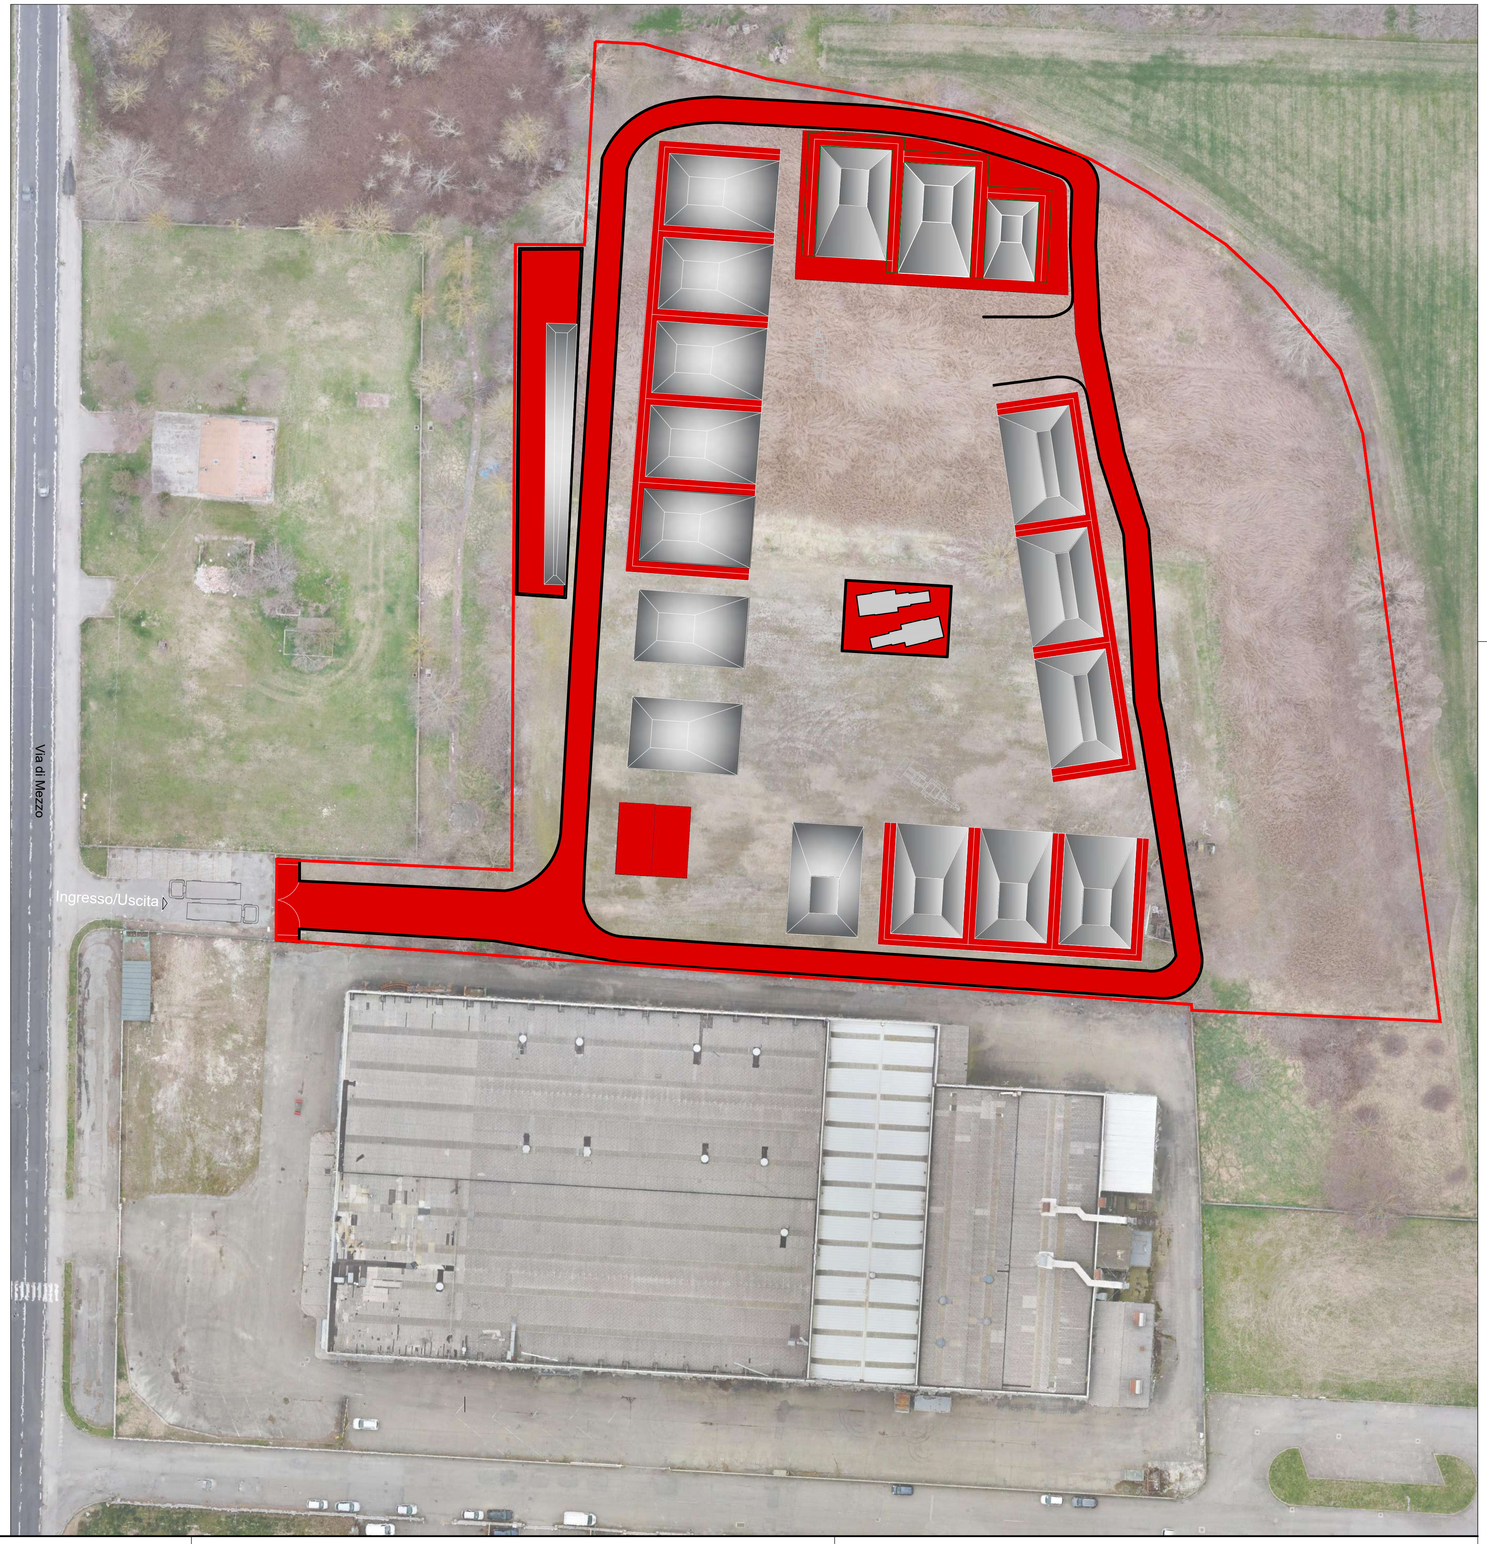

LEGENDA

- Costruzione
- Demolizione

COMUNE DI MIRANDOLA
Provincia di Modena

PROVVEDIMENTO AUTORIZZATORIO UNICO REGIONALE

REALIZZAZIONE DI IMPIANTO DI RECUPERO RIFIUTI SPECIALI UBICATO PRESSO L'AREA IN VIA DI MEZZO SNC

COMMITTENTE:
Costruzioni Edili Baraldini Quirino SpA
Via di Mezzo 84 - 41037
Mirandola (MO)

STAFF DI PROGETTO:
Dott. Geol. Matteo Mattioli
Dott.ssa Michela Costa
Dott.ssa Rita Costa
Ing. Gianmarco Maroncelli
Geol. Davide Sasdelli
Ing. Giusy Pellegrino

STUDIO MATTIOLI srl
Via Santo Stefano 30
40125, Bologna (BO)
studio.mattioli@studiomattioli.com
studiomattioli.com

CONSULENTI SPECIALISTI:

Progettista idraulico:	Ing. Daniele Barbetti
Progettista strutturale:	Ing. Daniele Barbetti
Progettista strutturale:	Ing. Nicola Bertaccini
Geologo:	Dott. Geol. Sara Cafaggi
Progettista architettonico:	Ing. Federica Botti
Progettista elettrico:	P.I. Loris Amaduzzi

PERMESSO DI COSTRUIRE

Interventi

COMMESSA
25-C021

SPECIALISTICA
PDC

SCALA
-

CODICE ELABORATO
PDC.07.05.R1

Rev.	Data	Note	Redatto	Verificato	Approvato
0	04/08/2025	Prima emissione	Bertaccini	Goy	Barbetti
1	24/03/2026	Revisione a seguito CdS	Bertaccini	Goy	Barbetti
2					

ORDINE INGEGNERI PROVINCIA DI BOLOGNA
INGEGNERE DANIELE BARBETTI
LAUREA SPECIALISTICA
Sezione A
N° 8357 / A