PIANTA PIANO TERRA (QUOTA 0.00) — scala 1:250

PIANTA PIANO PRIMO (QUOTA +3.00) — scala 1:250

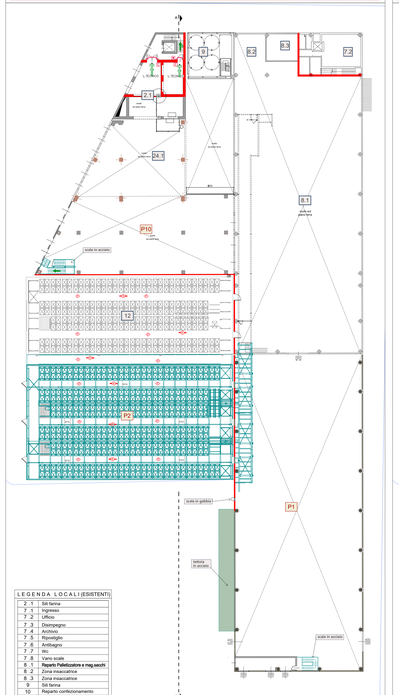

PIANTA PIANO SECONDO (QUOTA +6.00) — scala 1:250

PIANTA SOPPALCO (+8.70 m.)

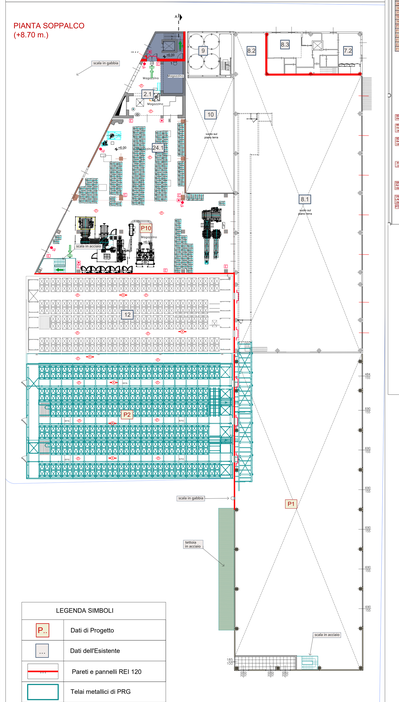

LEGENDA LOCALI (ESISTENTI)

7	1	Sil farina
7	1	Ingresso
7	2	Ufficio
7	3	Disimpegno
7	4	Archivio
7	5	Ripostiglio
7	6	Antibagno
7	7	Wc
7	8	Vano scale
8	1	**Reparto Pellettizzatore e mag.sacchi**
8	2	Zona insaccatrice
8	3	Zona insaccatrice
	9	Sil farina
	10	Reparto confezionamento
	12	Magazzino automatico
24	1	Reparto confezionamento

LEGENDA SIMBOLI

P...	Dati di Progetto
...	Dati dell'Esistente
EI 120	Pareti e pannelli REI 120
	Telai metallici di PRG

LEGENDA SIMBOLI GRAFICI

	ESTINTORE CARRELLATO		PULSANTE ALLARME INCENDIO
	ESTINTORE PORTATILE		USCITA D'EMERGENZA
	PORTA TAGLIAFUOCO EI 120		USCITA ORIZZONTALE
	ATTACCO MOTOPOMPA UNI 70		USCITA VERSO IL BASSO
	IDRANTE A COLONNA UNI 70		USCITA VERSO L'ALTO
	IDRANTE A MURO UNI 45		COMPARTIMENTAZIONE EI 30
	NASPO		COMPARTIMENTAZIONE EI 60
	RIVELATORE DI FUMO		COMPARTIMENTAZIONE EI 120
	RIVELATORE GAS / METANO		VIE DI ESODO
	BOCCHETTONE ANTINCENDIO		BOCCHETTONE ANTINCENDIO AEREA
	LOCALI SERVITI DA IMPIANTO DI SPRINKLER (UNI 12845 e NFPA)		EVACUATORI DI FUMO E CALORE (SOPRAFFUMI)
	LOCALI NON SERVITI DA IMPIANTO DI SPRINKLER PER PROGETTO IN CORSO REALIZZAZIONE		FABBRICATO ESISTENTE DOTATO DI IDRANTI UNI 70

Nota Bene:
In ogni caso è presente un impianto di rivelazione ed allarme incendio di LIVELLO IV
RACCOLTORE AUTOMATICO AUTOESPORTANTE, E' DOTATO DI IMPIANTO EVA - E IMPIANTO SPEGNIMENTO AUTOMATICO AD ACQUA TIPO SPRINKLER

COMMITTENTE:

AGUGIARO & FIGNA MOLINI S.p.A.

Strada dei Notari 25/27 - COLLECCHIO (Parma)

IL TECNICO

Studio Tecnico
Dott. Ing. Silvano Dondi
Via Provesi n.6, 43011 Busseto (Parma)
tel. 0524 91783
email: tecnico@dondingegneria.it

Ing. Silvano Dondi
Ing. Alberto Dondi
Ing. Jun. Alessandro Mori
Geom. Andrea Marchi
Dott. p.i. Nicolò Balestra

Tavola n. VF02

Titolo - Oggetto: VALUTAZIONE DI PROGETTO VVFF AMPLIAMENTO SITO PRODUTTIVO FABBRICATO CORPO "2"
PIANTA PIANO TERRA PRIMO SECONDO

Scala: 1:250

Data: 04/05/2026

Revisione: — Data: —

Emissione: 04/05/2026

File:

Disegnatori:

Collaboratori:

Il Progettista:

DOTT. ING. SILVANO DONDI
ORDINE DEGLI INGEGNERI PROVINCIA DI PARMA
N° 1125