## PIANTA PIANO TERZO (QUOTA +12.50) — scala 1:250

PIANTA SOPPALCO (+15.60 m.)




## Pianta piano quarto (quota +18.00)

## Pianta piano quinto (quota +25.50)

## Pianta piano sesto (quota +31.50)

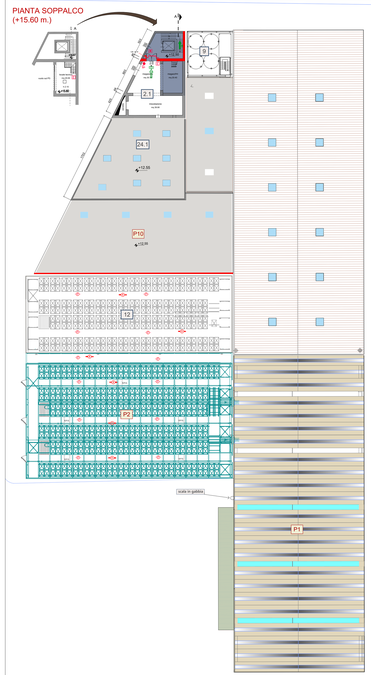


## Pianta piano settimo (quota +37.50)

## Pianta piano ottavo (quota +43.50)

## Pianta piano nono (quota +48.70)

## PROSPETTI — scala 1:500

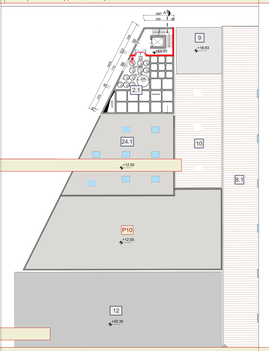


## LEGENDA SIMBOLI

| | |
|---|---|
| P.. | Dati di Progetto |
| ..... | Dati dell'Esistente |
| | Telai metallici di PRG |

## LEGENDA SIMBOLI

| | |
|---|---|
| P.. | Dati di Progetto |
| ..... | Dati dell'Esistente |
| | Pareti e pannelli REI 120 |
| | Telai metallici di PRG |
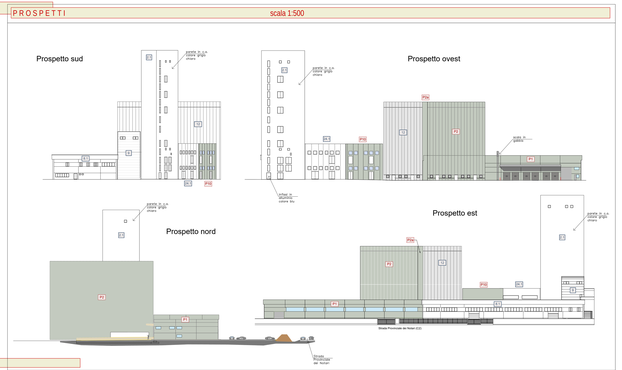
## LEGENDA SIMBOLI / GRAFICI

| | |
|---|---|
| STAFFE CAVALLETTI | PULSANTE ALLARME INCENDIO |
| ESTINTORE PORTATILE | USCITA D'EMERGENZA |
| PORTA TAGLIAFUOCO EI 120' | USCITA D'EMERGENZA |
| ATTACCO MOTOPOMPA UNI 45 | USCITA VERSO IL BASSO |
| GRANATE A COLLOSIVA UNI 7E | USCITA VERSO L'ALTO |
| GRANATE A MANO UNI 4E | COMPARTIMENTAZIONE EI 30' |
| NASPO | COMPARTIMENTAZIONE EI 60' |
| RIVELATORE DI FUMO | COMPARTIMENTAZIONE EI 120' |
| RIVELATORE GAS METANO | VALVOLA EI 60/120 |
| RETE ANTINCENDIO INTERNA A | RETE ANTINCENDIO AEREA |
| LOCALI OGGETTO DI IMPIANTO DI RILEVAZIONE GAS METANO (IN PROGETTO E IN CORSO REALIZZAZIONE) | EVACUATORE DI FUMO E CALORE (IN PROGETTO E IN CORSO REALIZZAZIONE) / RAMPA ATI ESISTENTE DELLA FABBRICA ESISTENTE (EDIFICI DI CUI IN CORSO DI VALIDITA') |

Nota Bene:
In ogni locale è presente un impianto di rivelazione ed allarme incendio DI LIVELLO IV
MAGAZZINO AUTOMATICO AUTOPORTANTE - E' DOTATO DI IMPIANTO RIVE. E IMPIANTO SPEGNIMENTO AUTOMATICO AD ACQUA TIPO SPRINKLER

## SEZIONE A-A — scala 1:250




## LEGENDA AREE DI PROGETTO

| | | | |
|---|---|---|---|
| P1 | CAPANNONE DI PROGETTO | P6 | AREA INGRESSO |
| P2 | MAGAZZINO AUTOMATIZZATO | P7 | AMPLIAMENTO NUOVI SILOS FARINIERE |
| P3 | MURO DI CONTENIMENTO ARGINE | P11 | AREA RIPULITE MAG TECNICI |
| P4 | ARGINI | P12 | MAGAZZINO AUTOMATIZZATO H = 30.00 m. |
| P5 | PIAZZALE | P13 | OFFICINA RIPARAZIONI - H =13.50 m. |
| P8 | TETTOIA METALLICA | P14 | MAGAZZINO RICAMBI |
| P9 | VASCA DI LAMINAZIONE | P16 | DEPOSITO OCCASIONALE - H = 30.00 m. |
| P15 | PARCHEGGIO PRIVATO | P17 | DEPOSITO OCCASIONALE SU 2 PIANI H =13.50 m. |

## LEGENDA LOCALI (ESISTENTI)

| | |
|---|---|
| 2_1 | Sil farina |
| 7_1 | Ingresso |
| 7_2 | Ufficio |
| 7_3 | Disimpegno |
| 7_4 | Archivio |
| 7_5 | Ripostiglio |
| 7_6 | Antibagno |
| 7_7 | Wc |
| 7_8 | Vano scale |
| 8_1 | Reparto Pulizialore e mag.sacchi |
| 8_2 | Zona insacattrice |
| 8_3 | Zona insacattrice |
| 9 | Sil farina |
| 10 | Reparto confezionamento |
| 12 | Magazzino automatico |
| 24_1 | Reparto confezionamento |

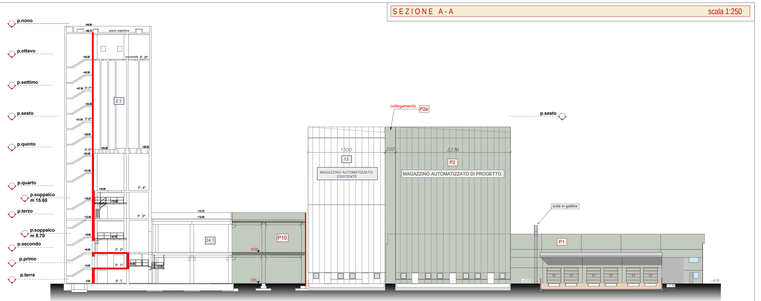COMMITTENTE:

# AGUGIARO & FIGNA MOLINI S.p.A.

Strada dei Notari 25/27 - COLLECCHIO (Parma)

IL TECNICO:


Studio Tecnico
**Dott. Ing. Silvano Dondi**
Via Praveri n.6, 43011 Busseto (Parma)
tel. 0524 91701
email: tecnico@dondingegneria.it

Ing. Silvano Dondi
Ing. Alberto Dondi
Ing. Jun. Alessandro Mori
Geom. Andrea Marchi
Dott. p.i. Nicolò Balestra

| | | | |
|---|---|---|---|
| Tavola n. | Titolo Tavola | Data | |
| VF03i | VALUTAZIONE DI PROGETTO VVFF AMPLIAMENTO SITO PRODUTTIVO FABBRICATO CORPO "A" PIANI 3-4-5-6-7-8-9 Sezioni,Prospetti | 04/05/2026 | |
| Scala 1:250 | | Revisione | Data |
| Committente | | 1 | 30/09/2026 |
| | | 2 | 04/05/2026 |
| | | File | |
| | | Disegnatori | |

Progettista


DOTT. ING. SILVANO DONDI
ORDINE DEGLI INGEGNERI DELLA PROVINCIA DI PARMA
N° 1112