



STUDIO TECNICO  
Geom. Silvio Barillani

VIA XX SETTEMBRE 36-CODIGORO (FE)-TEL./FAX.0533/711249

e-mail: mail@studiotecnicobarillani.191.it

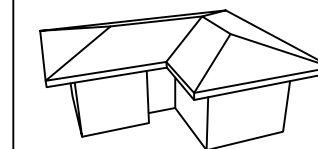

PROGETTO

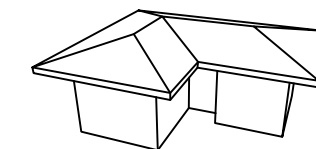

PER LA RISTRUTTURAZIONE ED AMPLIAMENTO DELL'ALLEVAMENTO AVICOLO

SITO IN PORTOMAGGIORE, LOC. PORTOVERRARA,

STRADA ESTERNA GRILLO BRAGLIA N°11.

Ditta: NUOVA COCCODI' S.R.L.


Tavola:	Elaborato:	Data:
	LOCALE DIPENDENTI "O" CISTERNE ACCUMULO ACQUA "T"	
7	Disegni Scala:	Agg.to:
	1:4000-1:100	

Firme:	Il Progettista:



E' Vietata la Riproduzione anche Parziale

Comune di Portomaggiore  
Fraz. Portoverrara  
Foglio n°115  
Mappali n°147-148-172-174-176-156

- Proprietà (S.F. = mq. 134139.00)
- Porzione non oggetto di intervento (S.F. = mq. 56457.00)
- Porzione interessata (S.F. = mq. 77682.00)


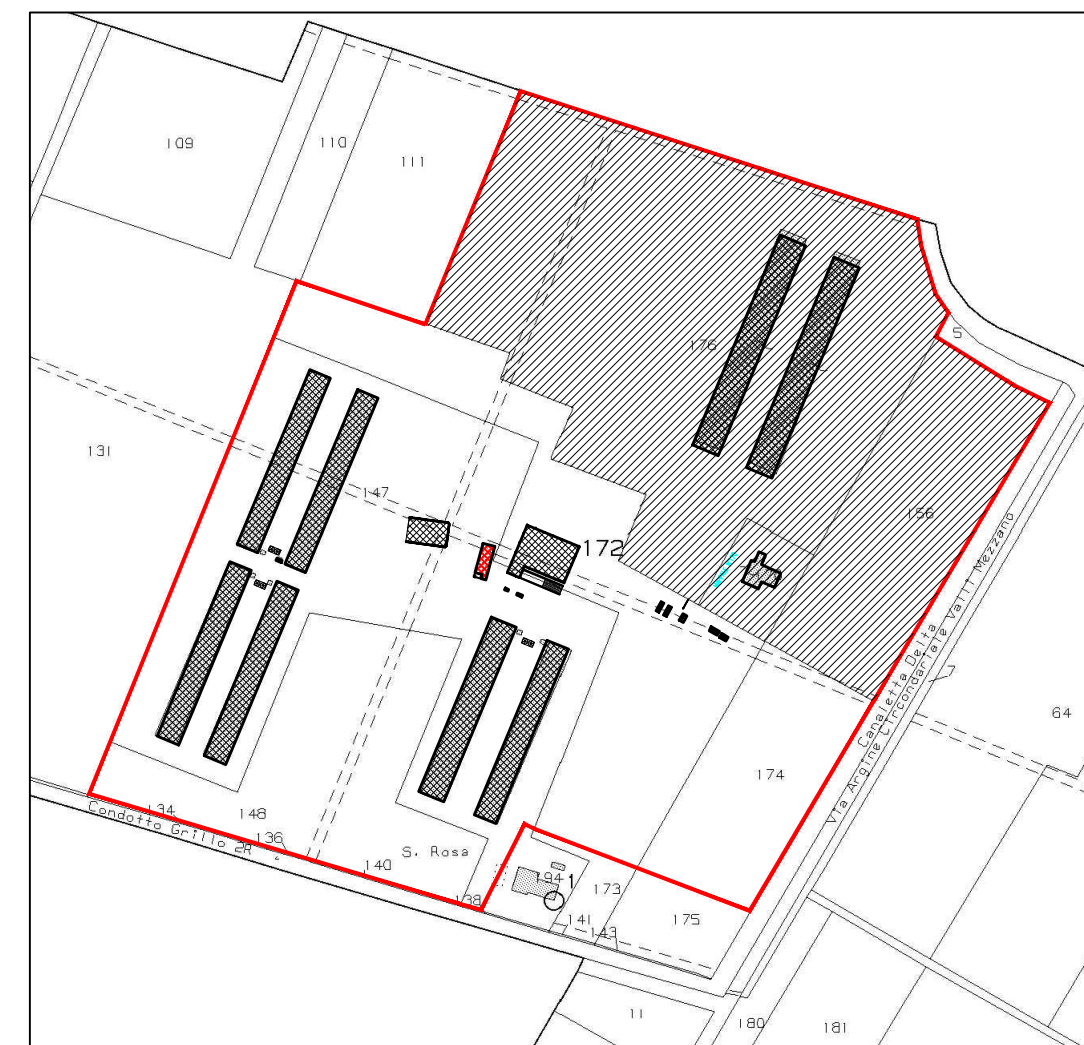


Estratto di Mappa - Scala 1:4000

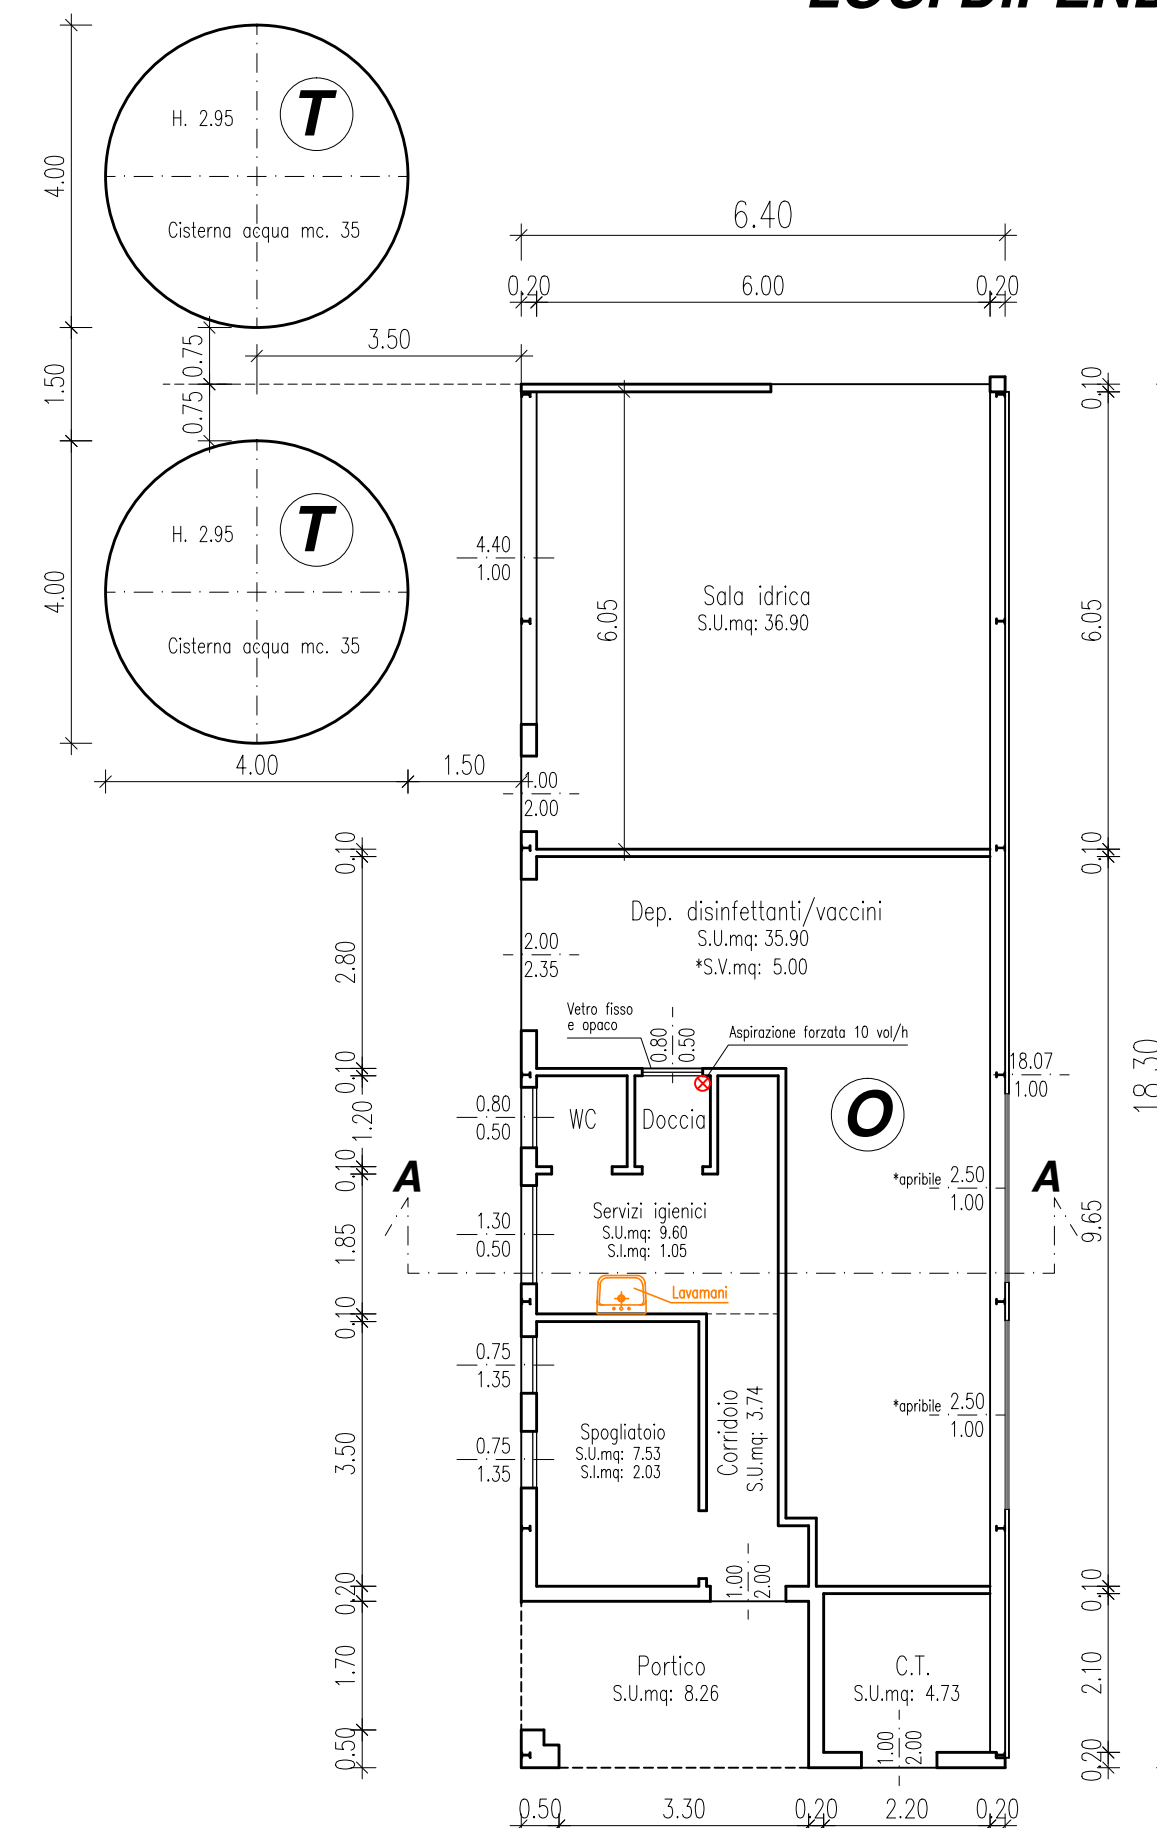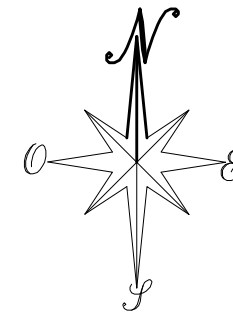


Pianta Piano Terra


LOC. DIPENDENTI "O" - CISTERNE ACCUMULO ACQUA "T"  
Scala 1:100

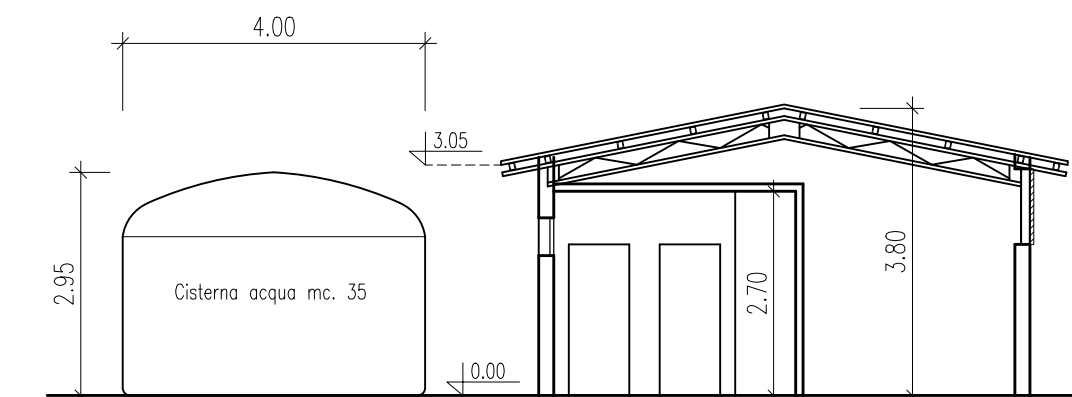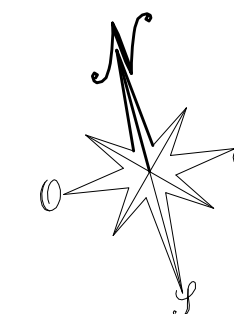


Sezione A-A

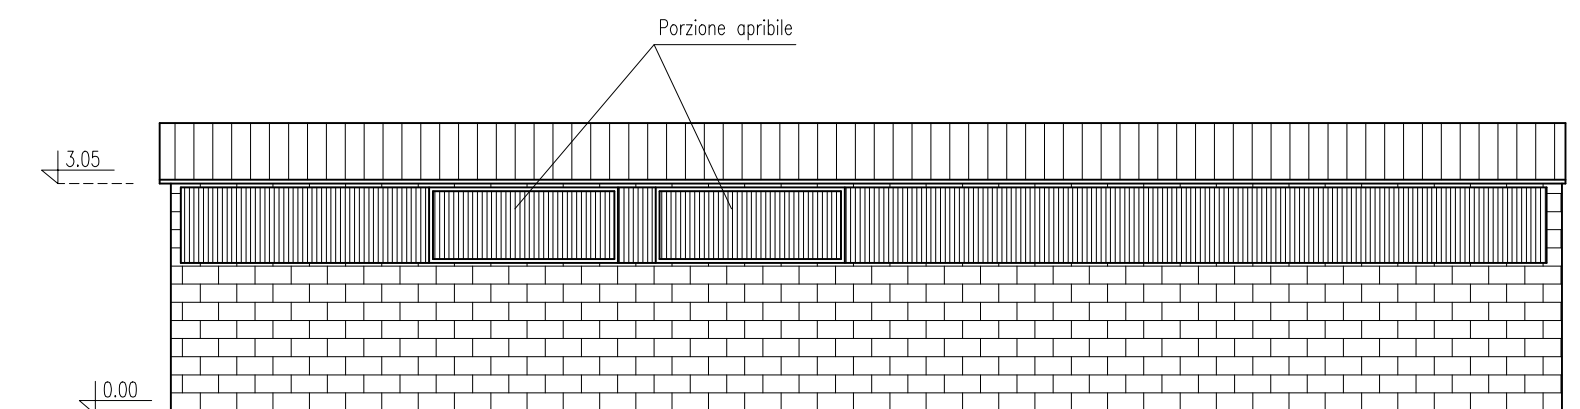


Prospetto Est

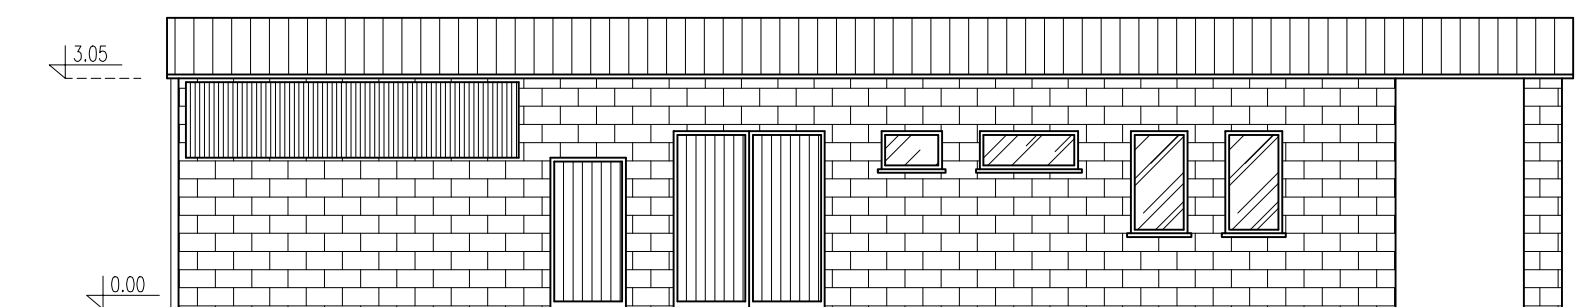

Prospetto Ovest

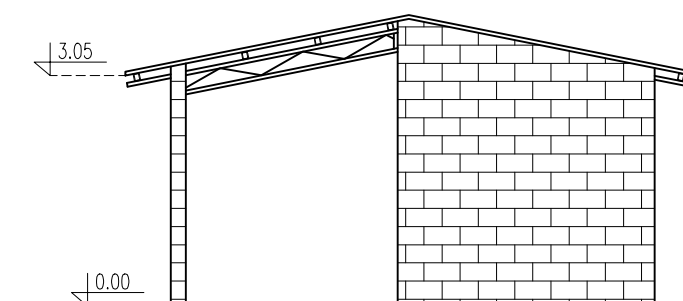

Prospetto Nord

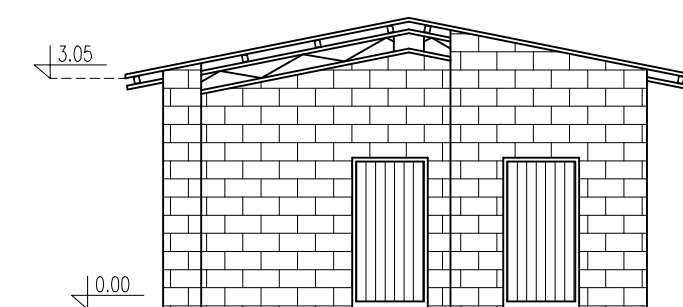

Prospetto Sud