


STRALCIO IMMAGINE SATELLITARE GOOGLE EARTH  
AGGIORNAMENTO: 8 LUGLIO 2017 - SCALA 1:4.000

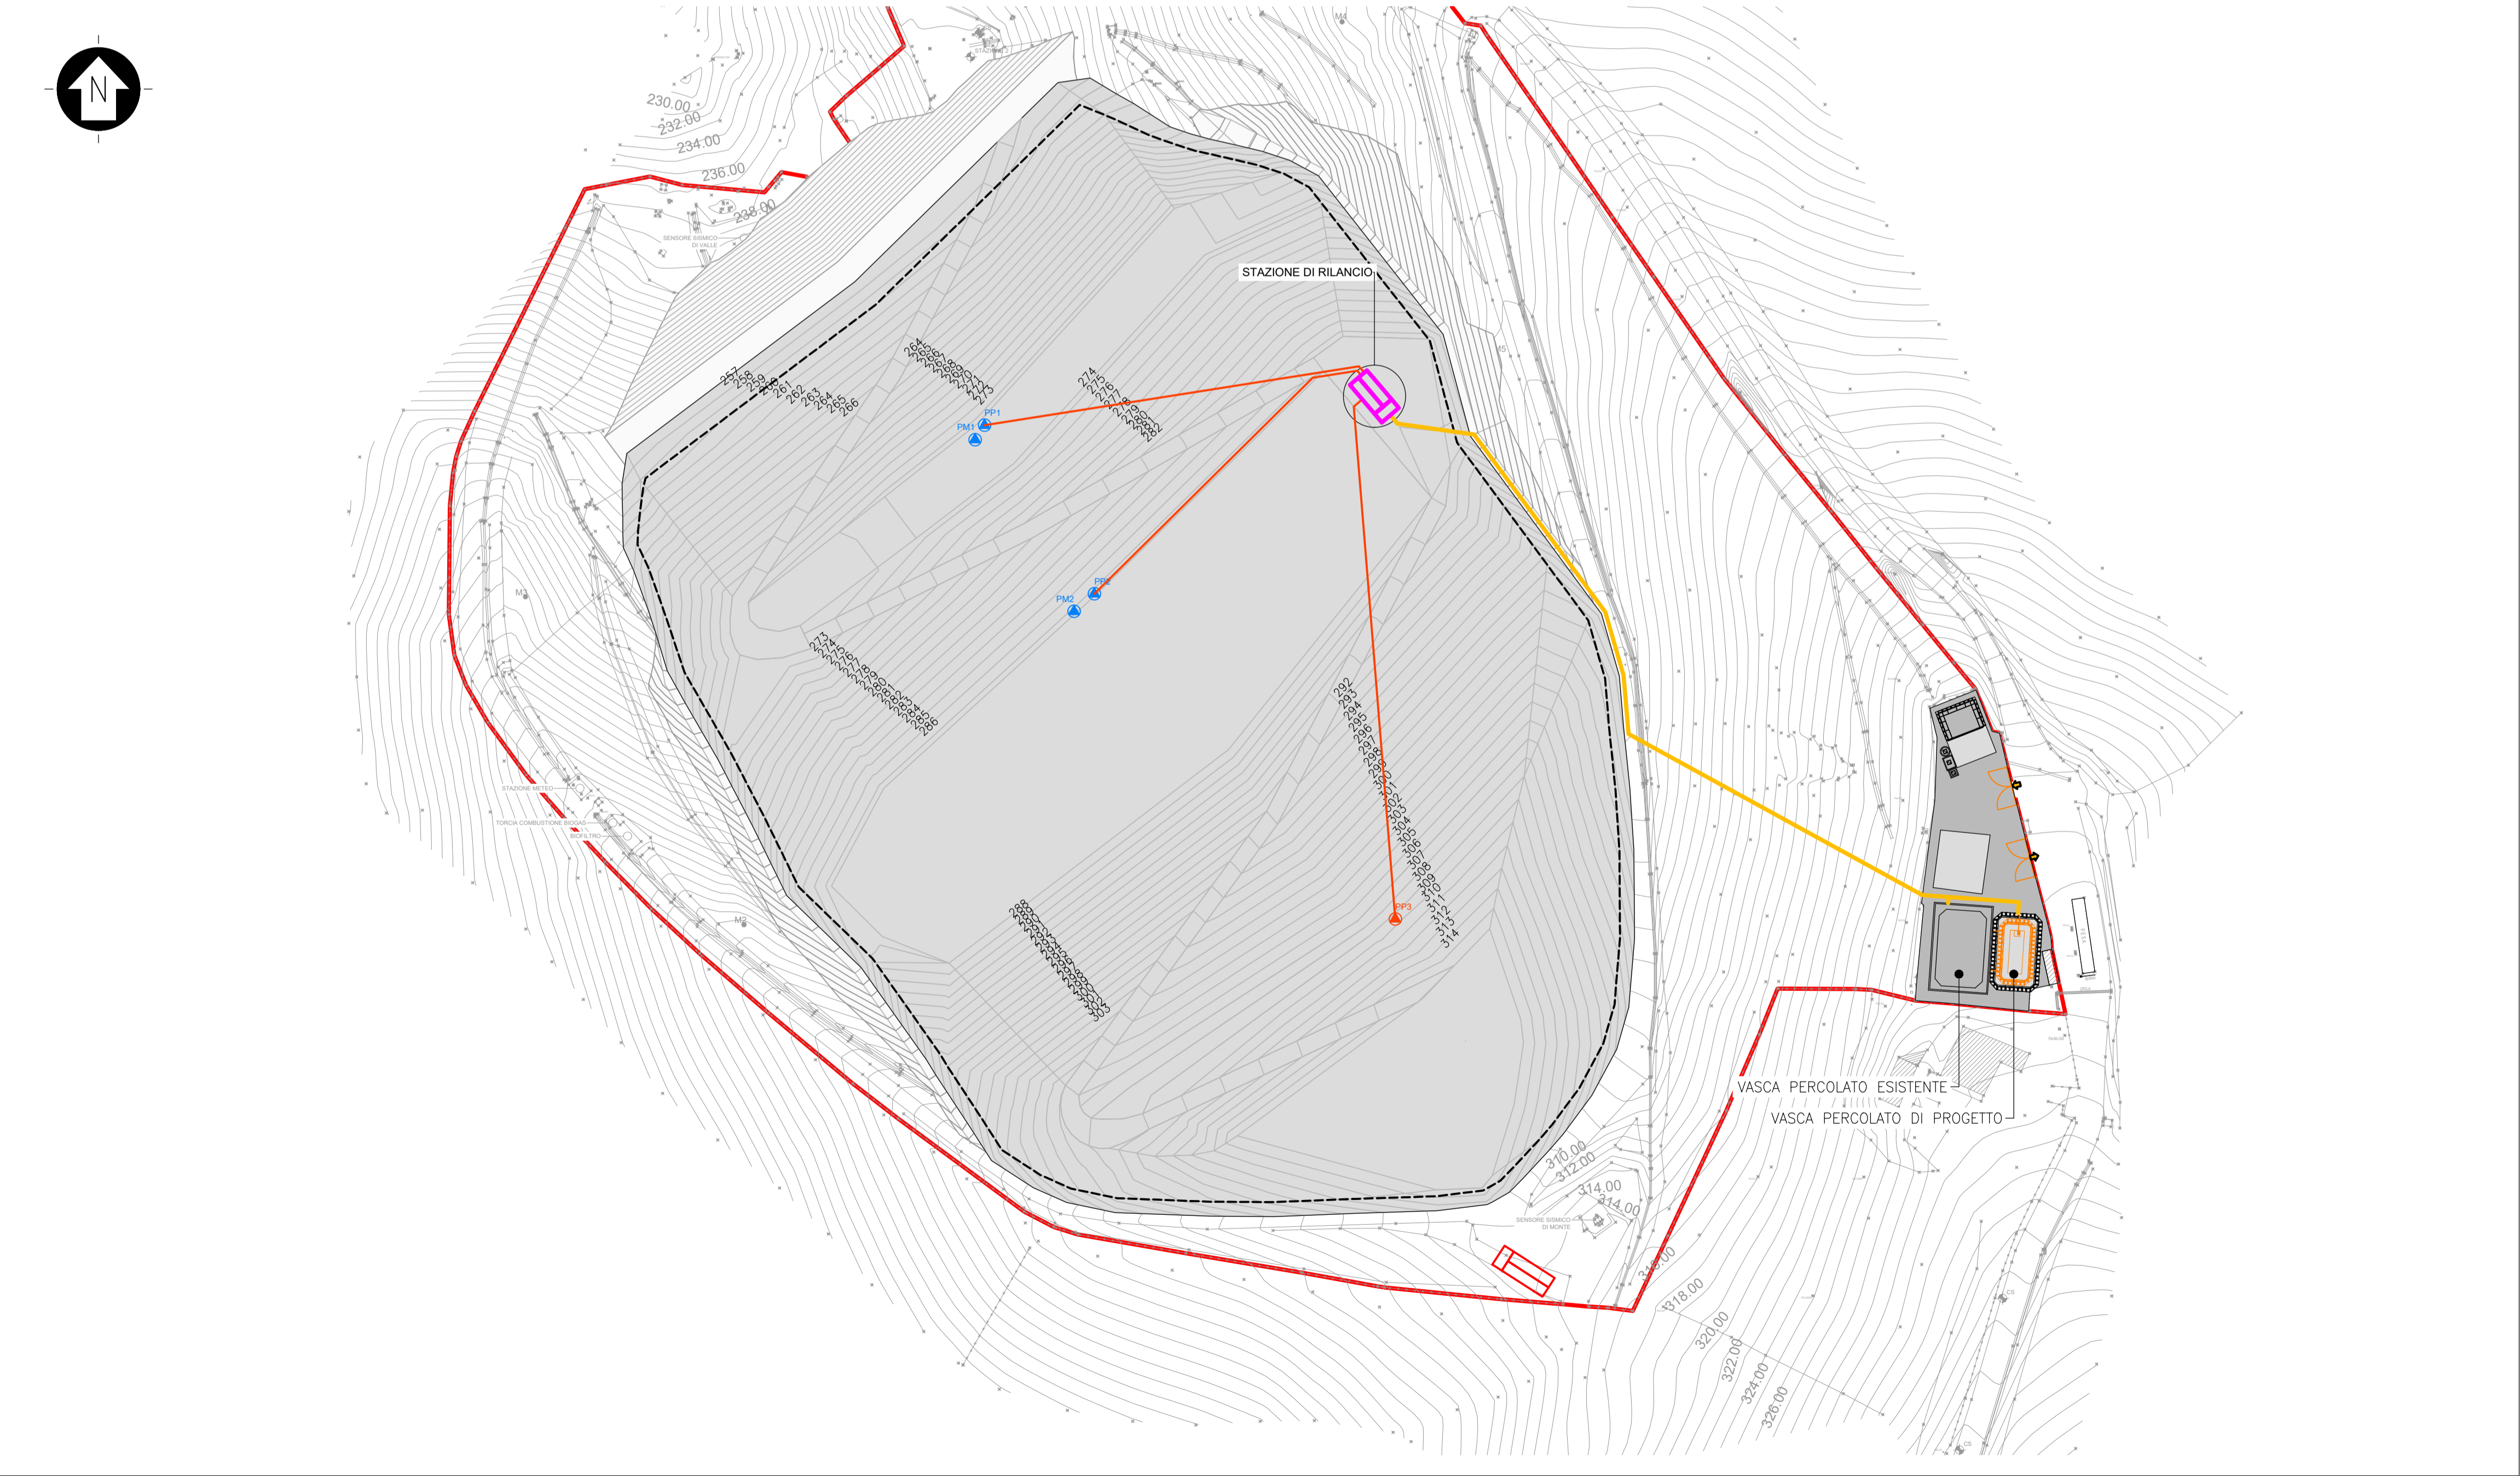

- LEGENDA
- AREA DI INTERVENTO - RECINZIONE ESISTENTE
  - AREA DI INTERVENTO - MODELLAZIONE COPERTURA
  - LIMITE RIFIUTO
  - COLLEGAMENTO POZZI PERCOLATO AL SISTEMA DI RILANCIO (TUBAZIONE PEAD DEST. 125, PN 10)
  - COLLEGAMENTO DAL SISTEMA DI RILANCIO ALLA VASCA DI ACCUMULO IN AREA SERVIZI (TUBAZIONE PEAD DEST. 140, PN 10)
  - POZZI PERCOLATO ESISTENTI
  - POZZI PERCOLATO DI PROGETTO
  - SISTEMA DI RILANCIO CON VASCHE MODULARI DA CIRCA 45 MC CAD.
  - VASCA ANTINCENDIO

SCALA 1:1000 - 1 cm = 10 m

0 10 20 50 m  
0 1 2 5 cm

1	RESPONSA ALLA RICHIESTA DI INTEGRAZIONI (PROT. N. 137429/2021 DEL 10/09/2021)	MS	MM	MA	01/09/2021
0		SM	MM	MA	01/09/2021
REV.	DESCRIZIONE	DISEGN.	CONTROL.	APPROV.	DATA

**Montana**  
conoscere, progettare, rispettare l'ambiente

Montana S.p.A.  
Via Angelo Ruffini 6  
20156 Milano  
Tel. +39 02 54118173  
Fax +39 02 54128893  
www.montanaspa.it  
P.IVA 1041420156  
Cod. Fisc. 0000000156

**PALLADIO TEAM FORNOVO srl**  
Strada Neviano de Rossi 51  
Fornovo di Tara - Parma

Progettisti: Dott. Ing. Alberto Angeloni  
Dott. Geol. Piero Simone

Oggetto: IMPIANTO DI SMALTIMENTO RIFIUTI SPECIALI NON PERICOLOSI  
SITO IN LOCALITÀ MONTE ARDONE NEL COMUNE DI FORNOVO DI TARO  
PROGETTO DI AMPLIAMENTO PER OPERAZIONI D1 E D15  
PROGETTO DEFINITIVO

Tavola: STATO DI PROGETTO  
SISTEMA DI ESTRAZIONE DEL PERCOLATO

N. Tav. 14

No. RV: 2582\_3937\_R05\_T14\_REV1\_PERC

E' VIETATA LA RIPRODUZIONE DI QUESTO DOCUMENTO SENZA PREVENTIVA AUTORIZZAZIONE SCRITTA DELLA MONTANA SPA