



Composizione fogli catastali

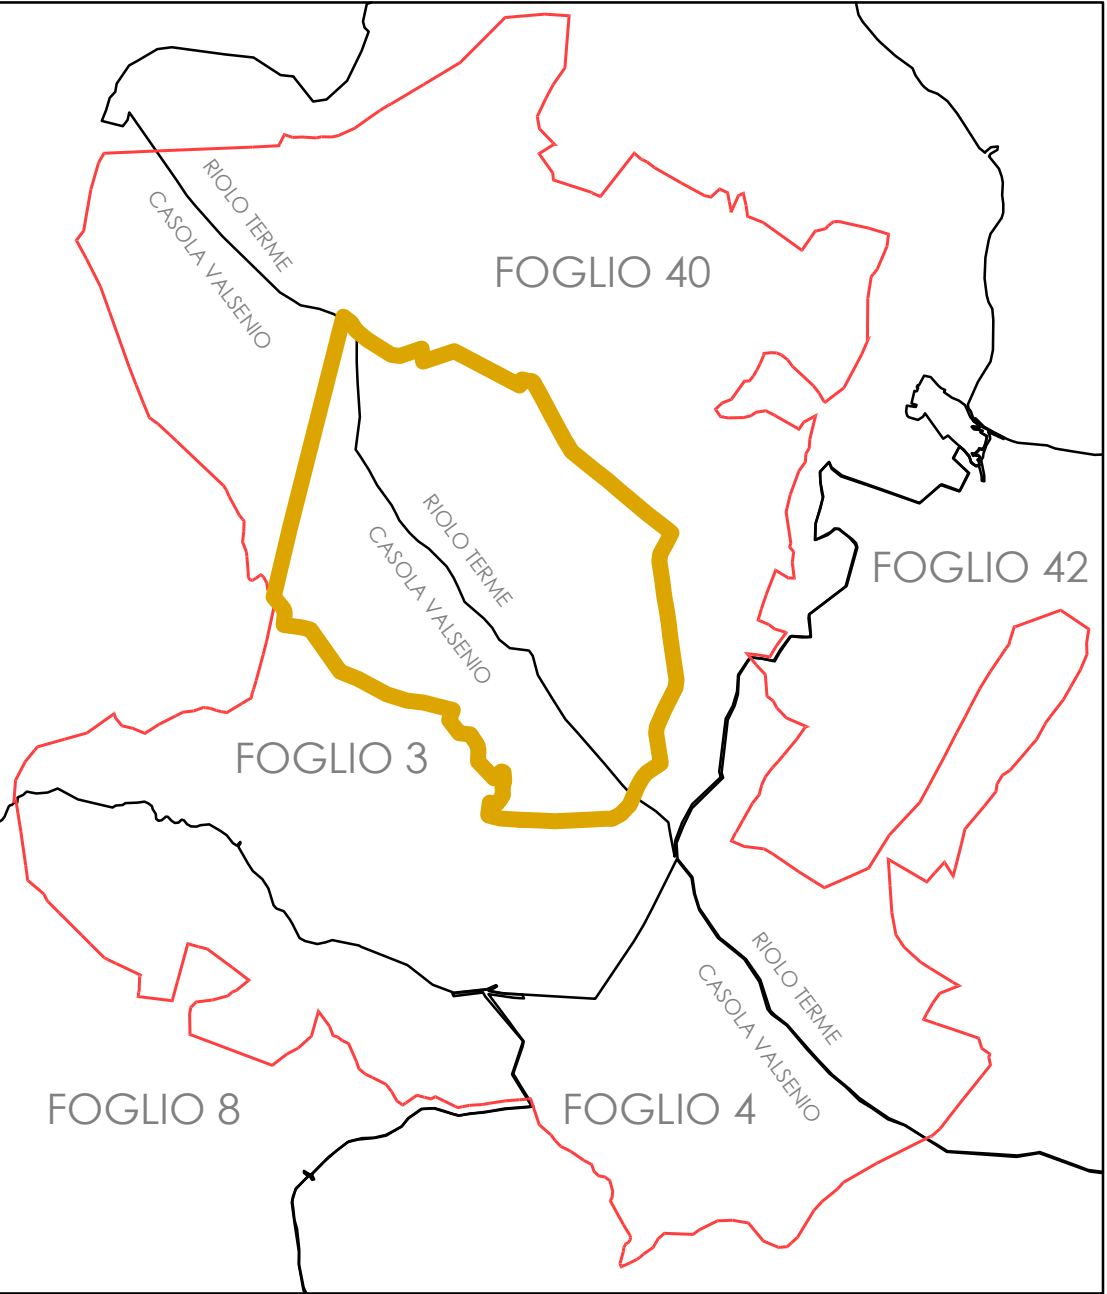

LEGENDA

- Perimetro cava in esercizio
- Limiti PIAE
- Particelle catastali interessate dal progetto
- Particelle catastali non interessate dal progetto ma di proprietà
- Area di approfondimento

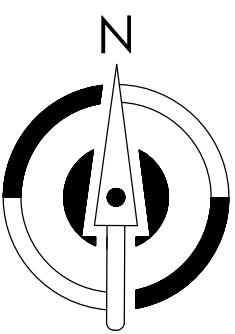

COMUNE DI
RIOLO TERME



COMUNE DI
CASOLA VALSENI



REGIONE EMILIA-ROMAGNA



UNIONE DELLA
ROMAGNA FAENTINA



PROGETTO
PER IL PROSEGUIMENTO DELLA COLTIVAZIONE DELLA
CAVA DI MONTE TONDO
AUTORIZZATA CON LA DELIBERAZIONE MOTIVATA DELLA
UNIONE DELLA ROMAGNA FAENTINA prot.n.59321 del 05/10/2017
(ai sensi della L.R. 18/07/1991 n.17 - Disciplina della attività estrattive)

| | |
|---|---|
| TAV. A | TITOLO: PLANIMETRIA CATASTALE |
| Contenuto Planimetria | Nome file: Progetto cava 2023-TAV A |
| SCALA: 1:2000 | DATA: NOVEMBRE 2023 |
| RILIEVO, ELABORAZIONE GRAFICA Geom. Nevio Krtanovic iscritto all'ordine dei geometri della provincia di Ravenna n.1243 | PROGETTAZIONE Ing. Claudia Chiappino iscritto all'ordine degli ingegneri della provincia di Torino n.77721 |
| DATA Rilievo: Settembre 2023 | PROPRIETA' SAINT-GOBAIN Italia S.p.A. |
| | Documento firmato digitalmente |