



V1




V1 - con vasca inondata



V2



V2 - con vasca inondata

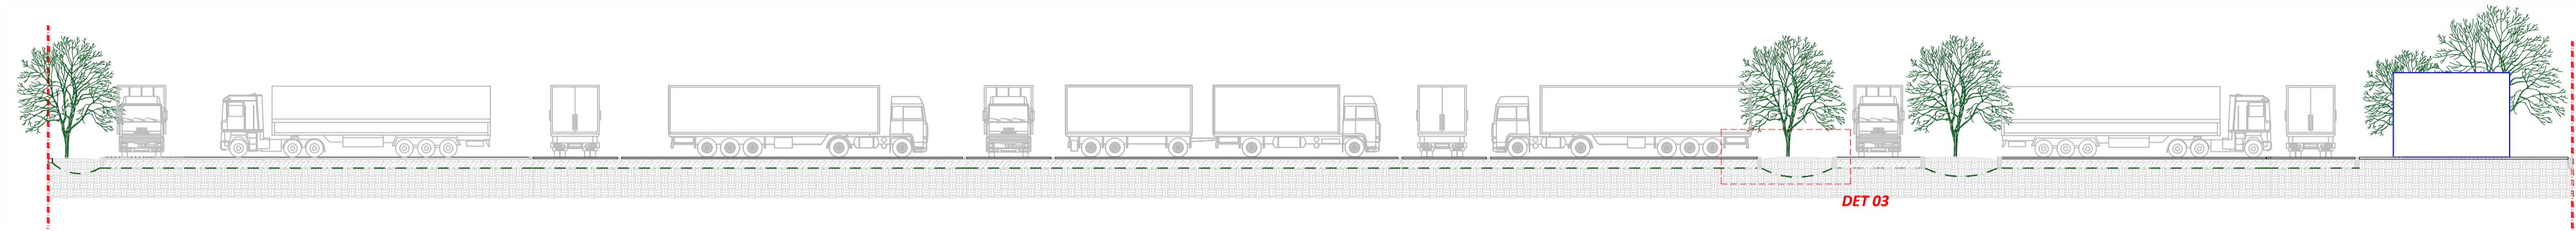

parcheggio camion - sezione CC - scala 1:200

planimetria generale - scala 1:500



LEGENDA

- Acer platanoides*
- Quercus robur*
- Cercis siliquastrum*
- Acer campestre* "Elsrijk"
- Fraxinus angustifolia* "Raywood"
- Populus alba* "Bolleana"
- Mix arbusti 1
- Mix arbusti 2
- Siepe mista
- Percorso ciclo-pedonale
- Area attrezzata
- Bacino inondabile

ALBERI PARCHEGGIO

- Prunus cerasifera* "Pissardii"
- Acer campestre* "Elsrijk"
- Fraxinus ornus* "Louisa Lady"



Acer Campestre "Elsrijk"



Fraxinus Angustifolia "Raywood"



Quercus robur




Cercis siliquastrum



Populus alba "Bolleana"



Esempio di pavimentazione in massetti drenanti

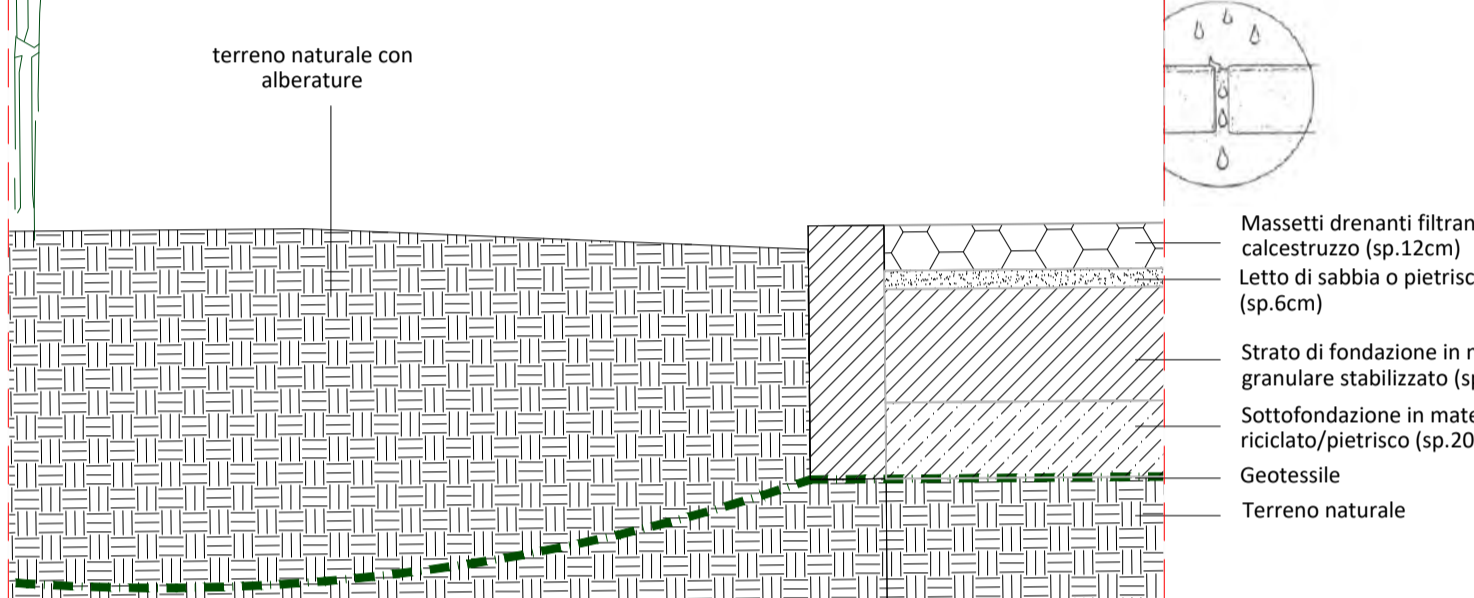

DET 03 - dettaglio pavimentazione parcheggio camion - scala 1:20

AREA PRODUTTIVA ECO-LOGISTICA DUGARA

Comuni di Bressello e Paviglio

FASE PRELIMINARE AL PAUR di VIA (art.26-bis)

PROPRONTE

DUGARA

DUGARA S.p.A.

Viale F.lli Cervi, 2 - 42022 Boretto (RE)

info@dugara.it

ATTUATORI

BELL Group

Via Lonellina, 27/A - 20090 Buccinasco (MI)

T: +39 02 3670 6800

www.bell-group.it

info@bell-group.it

PATRIZIA Italy

Via S. Tomaso, 6 - 20121 Milano

T: +39 02 8596 - 151

www.patrizia-ag.com

immobiliari@patrizia.ag

PROGETTAZIONE AREE VERDI, INFRASTRUTTURE E AMBIENTE

POLITECNICA

Via G. Galvani, 220 - 41126 Modena

T: +39 059 356527

info@politecnica.it

Responsabile di Procedura:

Arch. Maria Cristina Fregni

Progetto Urbanistico:

Arch. Maria Cristina Fregni

Collaboratori:

Arch. Stefania Mattioli

Ing. Alessandro Romei

Ing. Ion Jigneu

GEOLOGIA

DOTT. GEOL. VALERIANO FRANCHI

ANALISI ACUSTICA

ATEC Consulenza di Sacchi Daniele

Via del Gordanio, 107 - 26100 Cremona (CR)

T: +39 0372 801655 - info@atec-cr.it

STUDIO DEL TRAFFICO

Polinomia srl

Via Nino Bixio 40, 20129 MILANO

Tel: +39 02 20404942

www.polinomia.it

PROGETTAZIONE ARCHITETTONICA E INGEGNERIA

G.B. & Partners S.r.l.

Via Novati, 37 - 26852 Codogno (LO)

T: +39 37374691

tecnico@gbepartners.it

Progetto Architettonico:

Geom. Gianpiero Bianchi e Arch. Cristiano Schiavi

Progetto strutturale:

Ing. Angelo Fizzardi

Progetto impianti elettrici e meccanici:

Ing. Marco Rossi

ARCHEOLOGIA

ARCHEOSISTEMI

Via Novati, 11 - 42124 Reggio Emilia

T: +39 0522 532094

info@archeosistemi.it

PROGETTO FERROVIARIO

GEOM. FERMANI CLAUDIO

ELABORATO

PROGETTO URBANO

PLANIMETRIA DELLE AREE DI URBANIZZAZIONE U1 E U2

Cartella	File name	Prot.	Scala	Formato
1		5207	1:500 - 1:200 - 1:20	A1

Il presente progetto è il frutto del lavoro dei professionisti associati in Politecnica. A termini di legge tutti i diritti sono riservati. E' vietata la riproduzione in qualsiasi forma senza autorizzazione di POLITECNICA Soc. Coop.