




parcheggio auto - sezione AA - scala 1:200

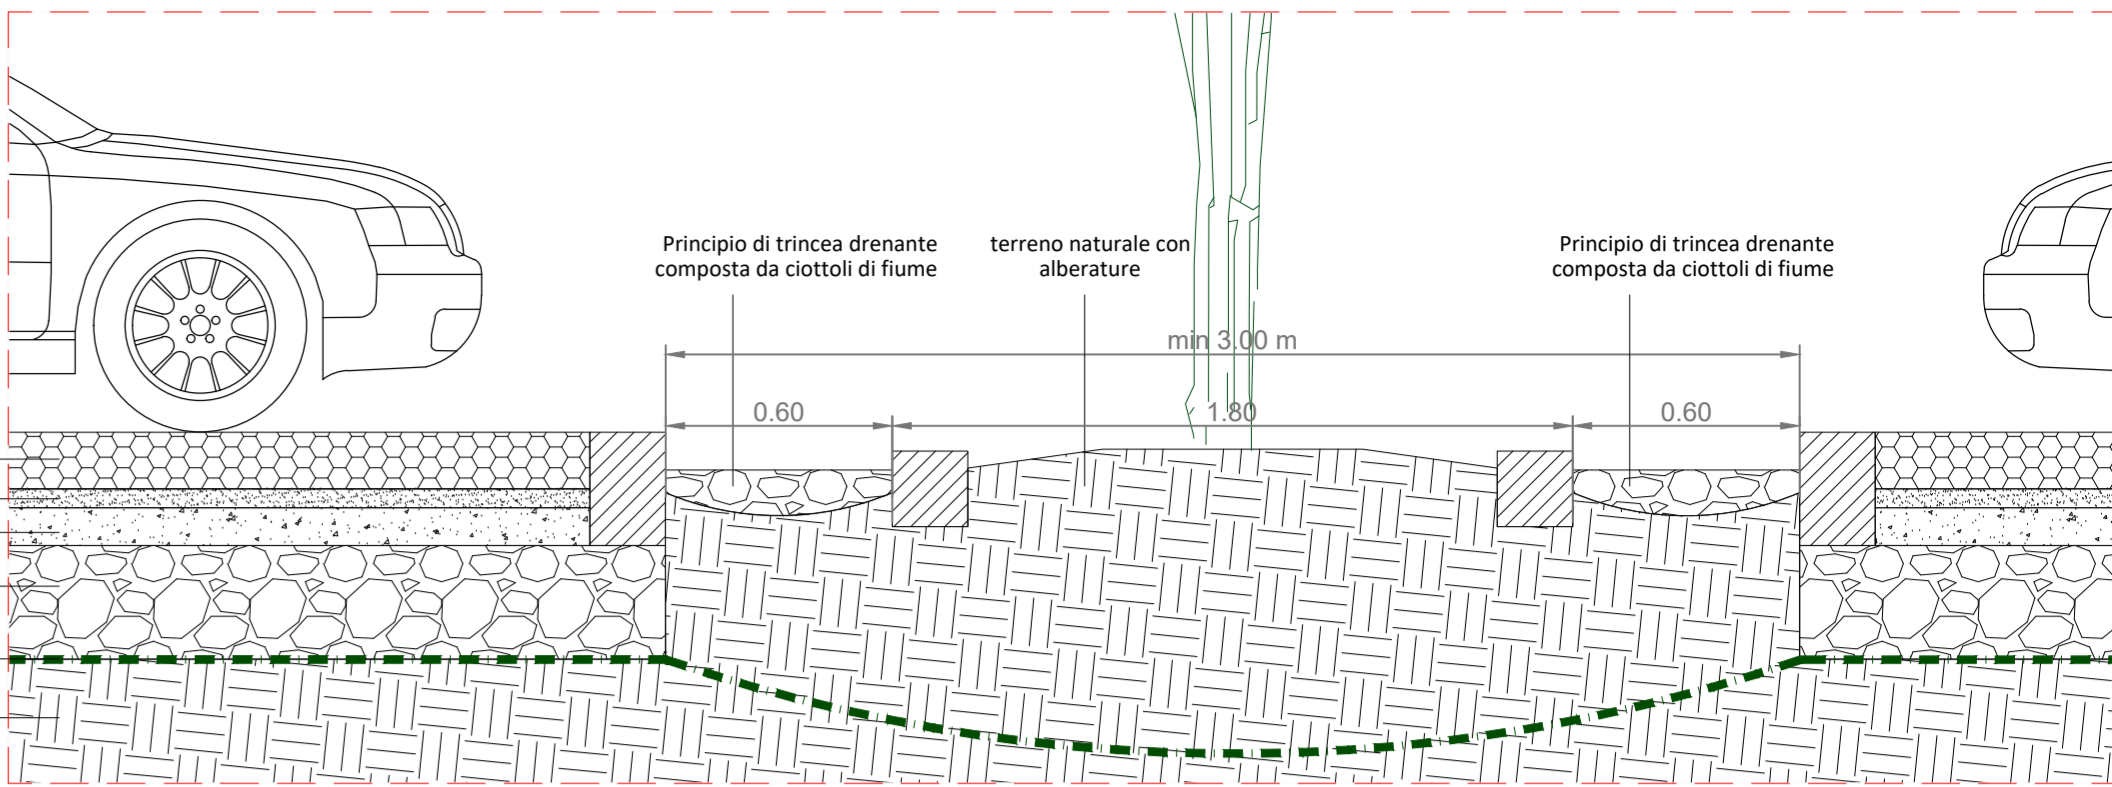

DET 01 - dettaglio pavimentazione parcheggio auto - scala 1:20

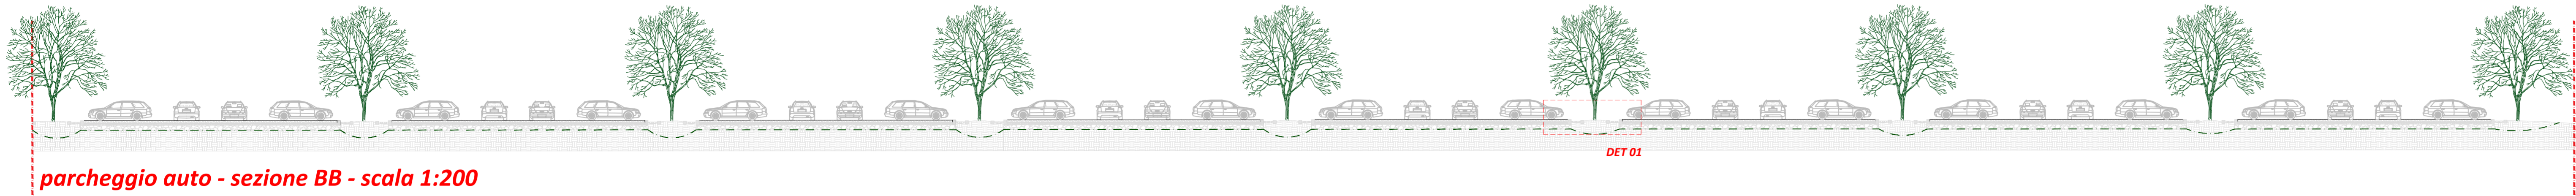

parcheggio auto - sezione BB - scala 1:200

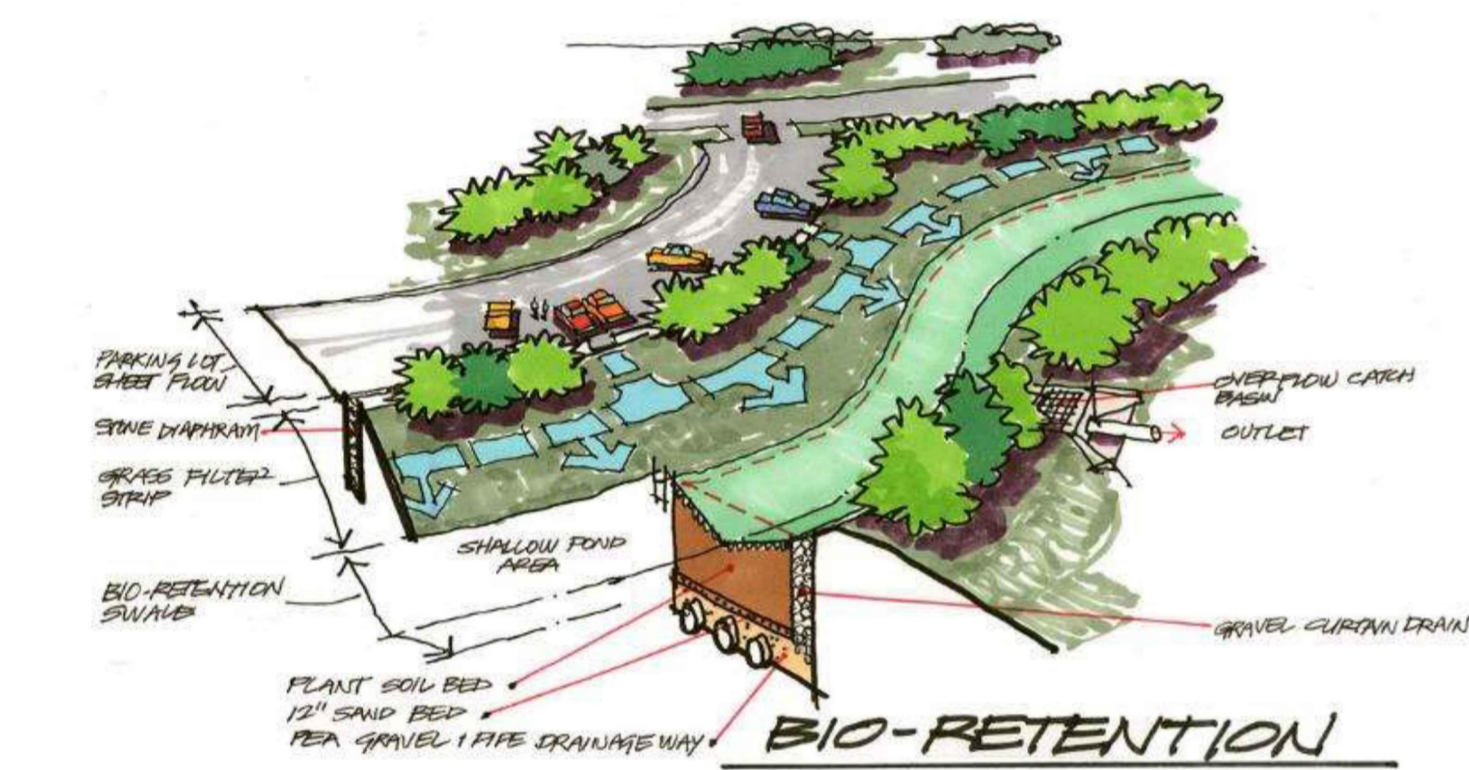

Principio di "bio-retention" per una corretta gestione delle acque meteoriche nei parcheggi




Acer Campestre "Elsrijk"



Fraxinus ornus "Louisa Lady"



Prunus cerasifera "Pissardii"

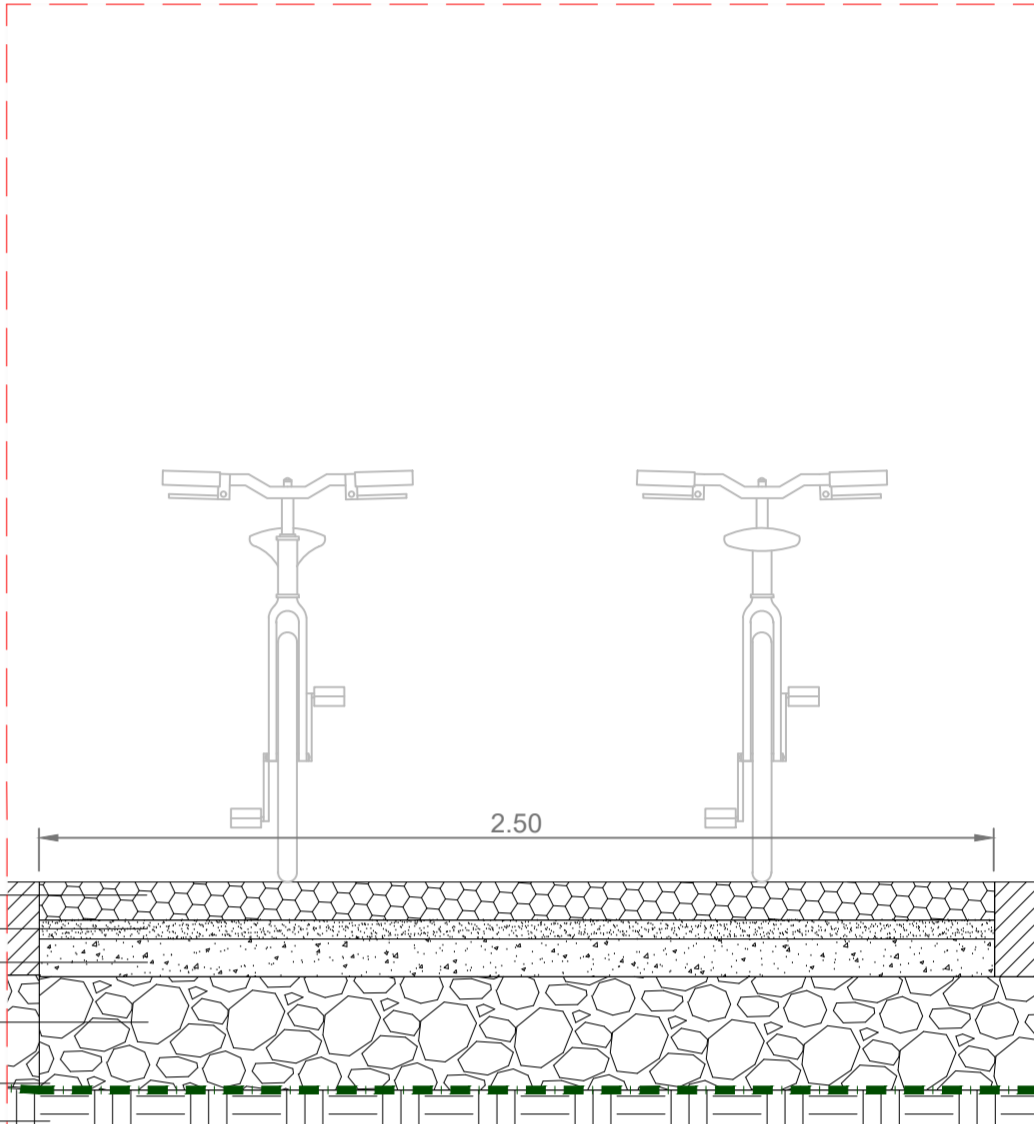

DET 02 - dettaglio pista ciclabile - scala 1:20

AREA PRODUTTIVA ECO-LOGISTICA DUGARA

Comuni di Brescello e Paviglio

FASE PRELIMINARE AL PAUR di VIA (art.26-bis)

PROponente

DUGARA

DUGARA S.p.A.

Viale F.lli Cervi, 2 - 42022 Boretto (RE)

info@dugara.it

ATTuatori

BELL Group

PATRIZIA Italy

Via S. Tomaso, 6 -

20121 Milano

T. +39 02 3670 6800

www.bell-group.it

info@bell-group.it

PATRIZIA

Via S. Tomaso, 6 -

20121 Milano

T. +39 02 3670 6800

www.patrizia.ag

immobiliare@patrizia.ag

PROGETTAZIONE AREE VERDI, INFRASTRUTTURE E AMBIENTE

POLITECNICA

Via G. Galilei, 220 - 41126 Modena

T. +39 059 35627

info@politecnica.it

Responsabile di Procedura:

Arch. Maria Cristina Fregni

Progetto Urbanistico:

Arch. Maria Cristina Fregni

Collaboratori:

Arch. Stefania Mattioli

Ing. Alessandro Romei

Ing. Ion Jigrea

Progetto aree verdi:

Arch. Maria Cristina Fregni

Dott. Agr. Guglielmo Bili

Progetto Infrastrutture, reti e

sottoservizi:

Ing. Stefano Simonini

GEOLOGIA

DOTT. GEOL. VALERIANO FRANCHI

ANALISI ACUSTICA

ATEC Consulenza di Sacchi Daniele

Via del Giordano, 107 - 26100 Cremona (CR)

T. +39 0372 801835 - info@atec-cr.it

STUDIO DEL TRAFFICO

Polinomia srl

Via Nino Boio 40, 20129 MILANO

Tel. +39 02 20404942

www.polinomia.it

PROGETTAZIONE ARCHITETTONICA E INGEGNERIA

G.B. & Partners S.r.l.

Via Varalli, 37 - 26852 Codogno (LO)

T. +39 37734691

tecnico@gbpartners.it

Progetto Architettonico:

Geom. Gianpiero Bianchi e Arch. Cristiano Schiavi

Progetto strutturale:

Ing. Angelo Fizzardi

Progetto Impianti elettrici e meccanici:

Ing. Marco Rossi

ARCHEOLOGIA

ARCHEOSISTEMI

Via nove Martiri, 11 - 42124 Reggio Emilia

T. +39 0522 532064

info@archeosistemi.it

PROGETTO FERROVIARIO

GEOM. FERMANI CLAUDIO

ELABORATO

PROGETTO URBANISTICO

PLANIMETRIA DELLE AREE DI URBANIZZAZIONE U1 E U2

Cartella	File name	Prot.	Scala	Formato
1	Dati tecnici - Parcheggi e aree verdi	5207	1:500 - 1:200 - 1:20	A1+

Il presente progetto è frutto del lavoro dei professionisti associati in Politecnica, a termine di legge tutti i diritti sono riservati.
E' vietata la riproduzione o qualsiasi forma senza autorizzazione di POLITECNICA Snc. Coop.