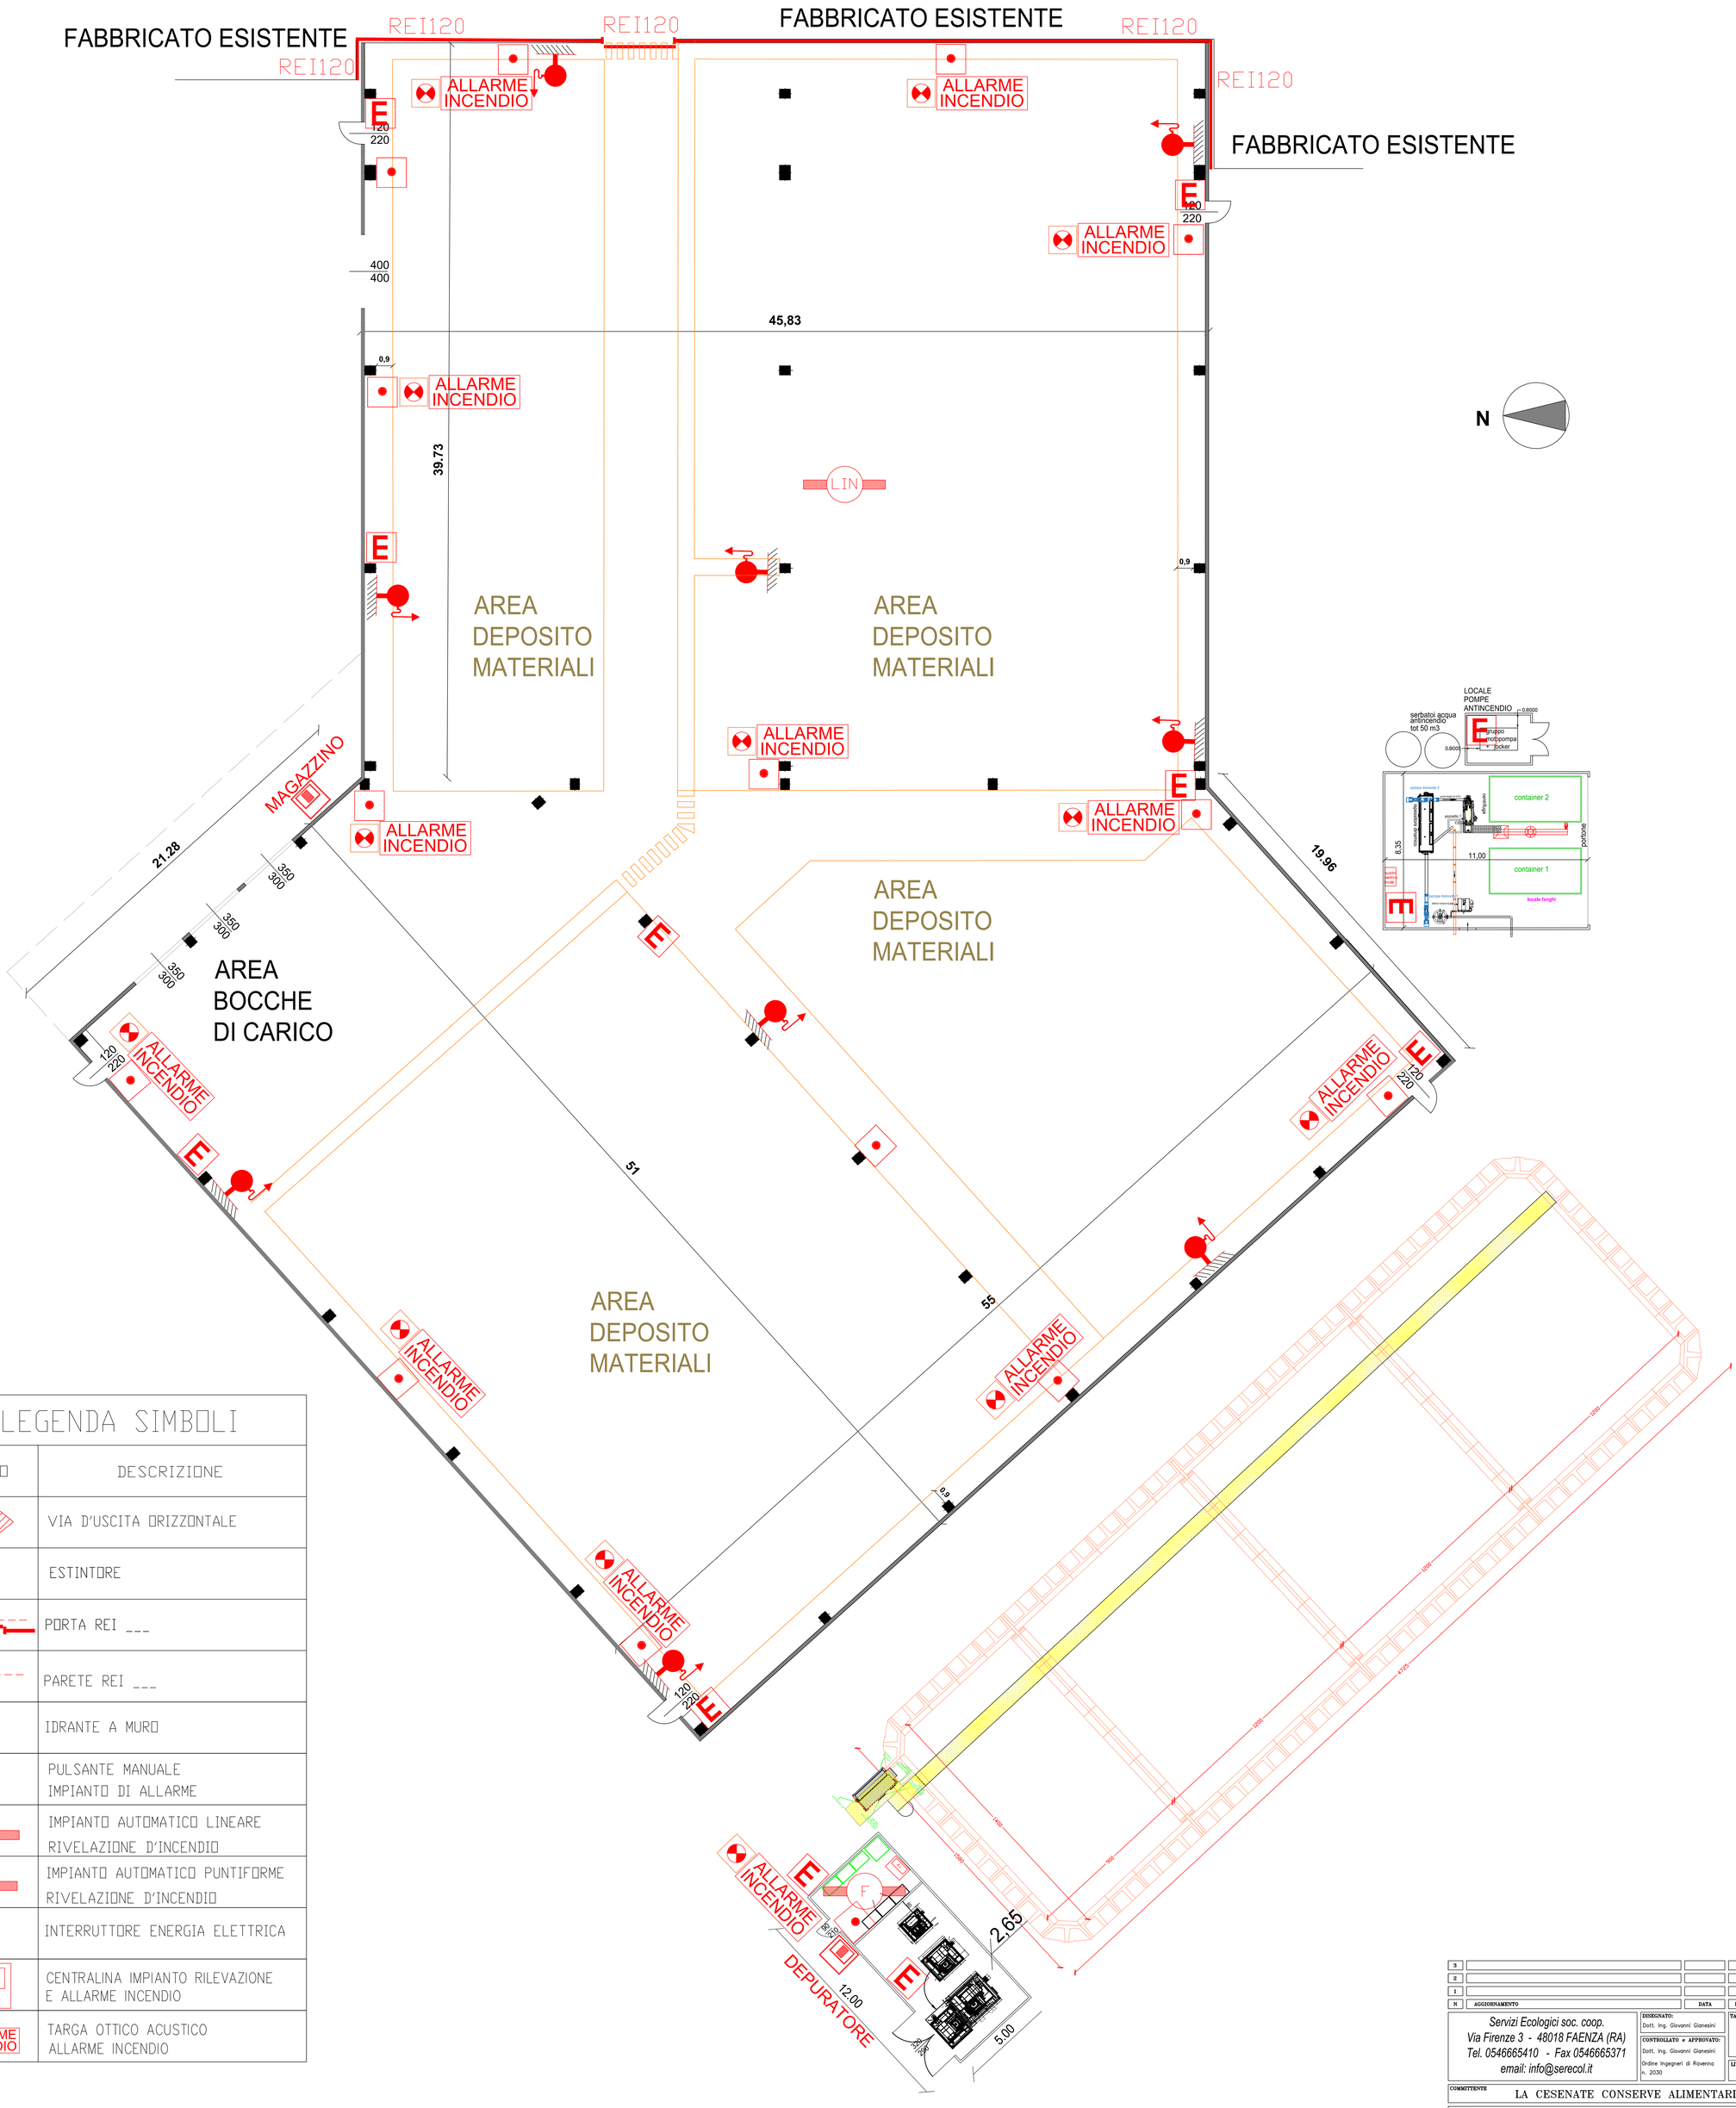

LEGENDA SIMBOLI

SIMBOLO	DESCRIZIONE
	VIA D'USCITA ORIZZONTALE
E	ESTINTORE
REI ___	PORTA REI ___
REI ___	PARETE REI ___
	IDRANTE A MURO
	PULSANTE MANUALE IMPIANTO DI ALLARME
LIN	IMPIANTO AUTOMATICO LINEARE RIVELAZIONE D'INCENDIO
F	IMPIANTO AUTOMATICO PUNTIFORME RIVELAZIONE D'INCENDIO
	INTERRUTTORE ENERGIA ELETTRICA
A.I.	CENTRALINA IMPIANTO RILEVAZIONE E ALLARME INCENDIO
ALLARME INCENDIO	TARGA OTTICO ACUSTICO ALLARME INCENDIO

N	AGGIORNAMENTO	DATA	DISEGNATO	VISTO
3				
2				
1				

Servizi Ecologici soc. coop.
Via Firenze 3 - 48018 FAENZA (RA)
Tel. 0546665410 - Fax 0546665371
email: info@serecol.it

DISEGNATO: Dott. Ing. Giovanni Gianesini
CONTROLLATO e APPROVATO: Dott. Ing. Giovanni Gianesini, Ordine Ingegneri di Ravenna n. 2030

TAVOLA: TAVOLA 2
LIVELLO: VAL. PROGETTO

COMMITTENTE: LA CESENATE CONSERVE ALIMENTARI S.p.a.

OGGETTO: PLANIMETRIA MAGAZZINO E LOCALI TECNICI PRESIDI ANTINCENDIO
Stabilimento di Via Cervese 364 – 47521 CESENA (RA)

FILE:	COMMESSA:	DATA 1ma EMISSIONE:	SCALA:
VVF_TAV2_PLANMAG	1139/SICU/JJ/2023	06/12/2023	1:200