




01 - SEZIONE ATTRAVERSAMENTO SCOLO ARENARE

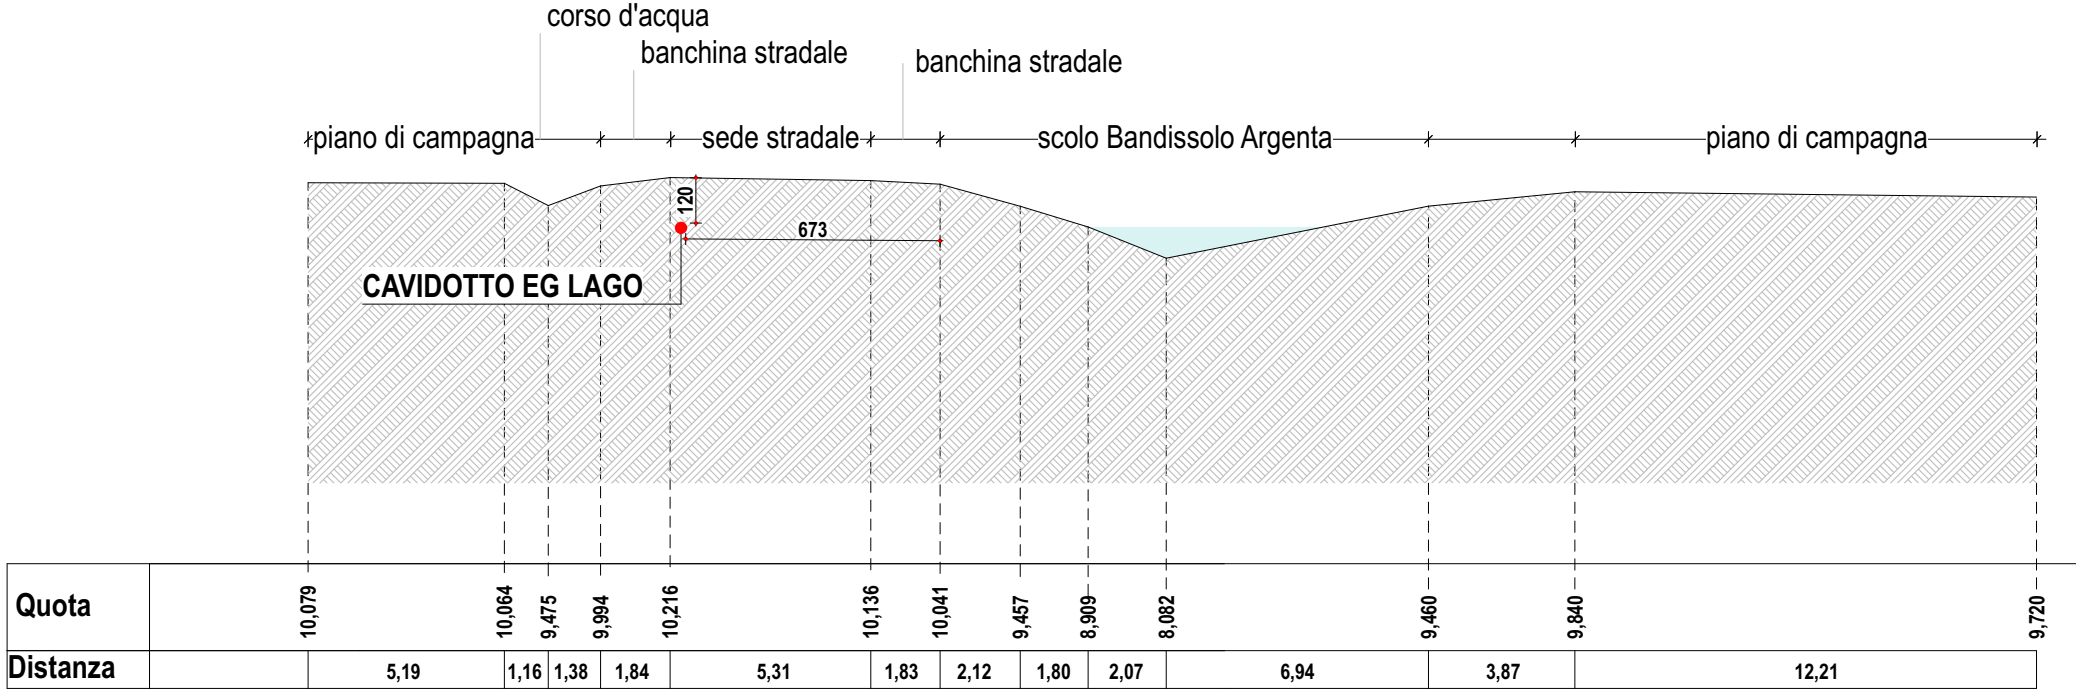


02 - SEZIONE PARALLELISMO SCOLO BANDISSOLO ARGENTA

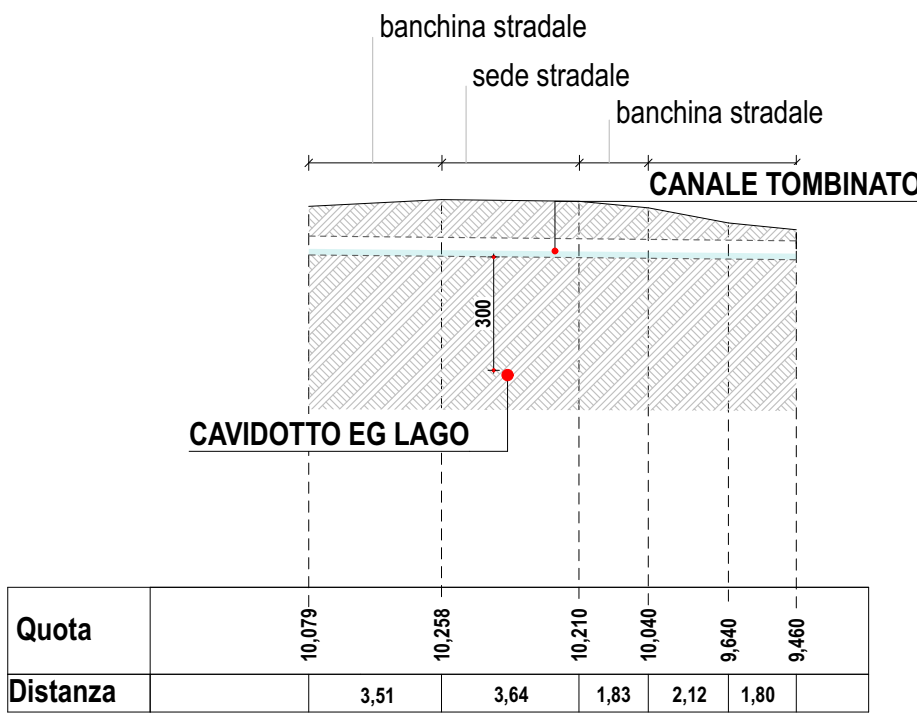


03 - SEZIONE ATTRAVERSAMENTO ALLACCIANTE ALBERONE DELL'ARGENTA

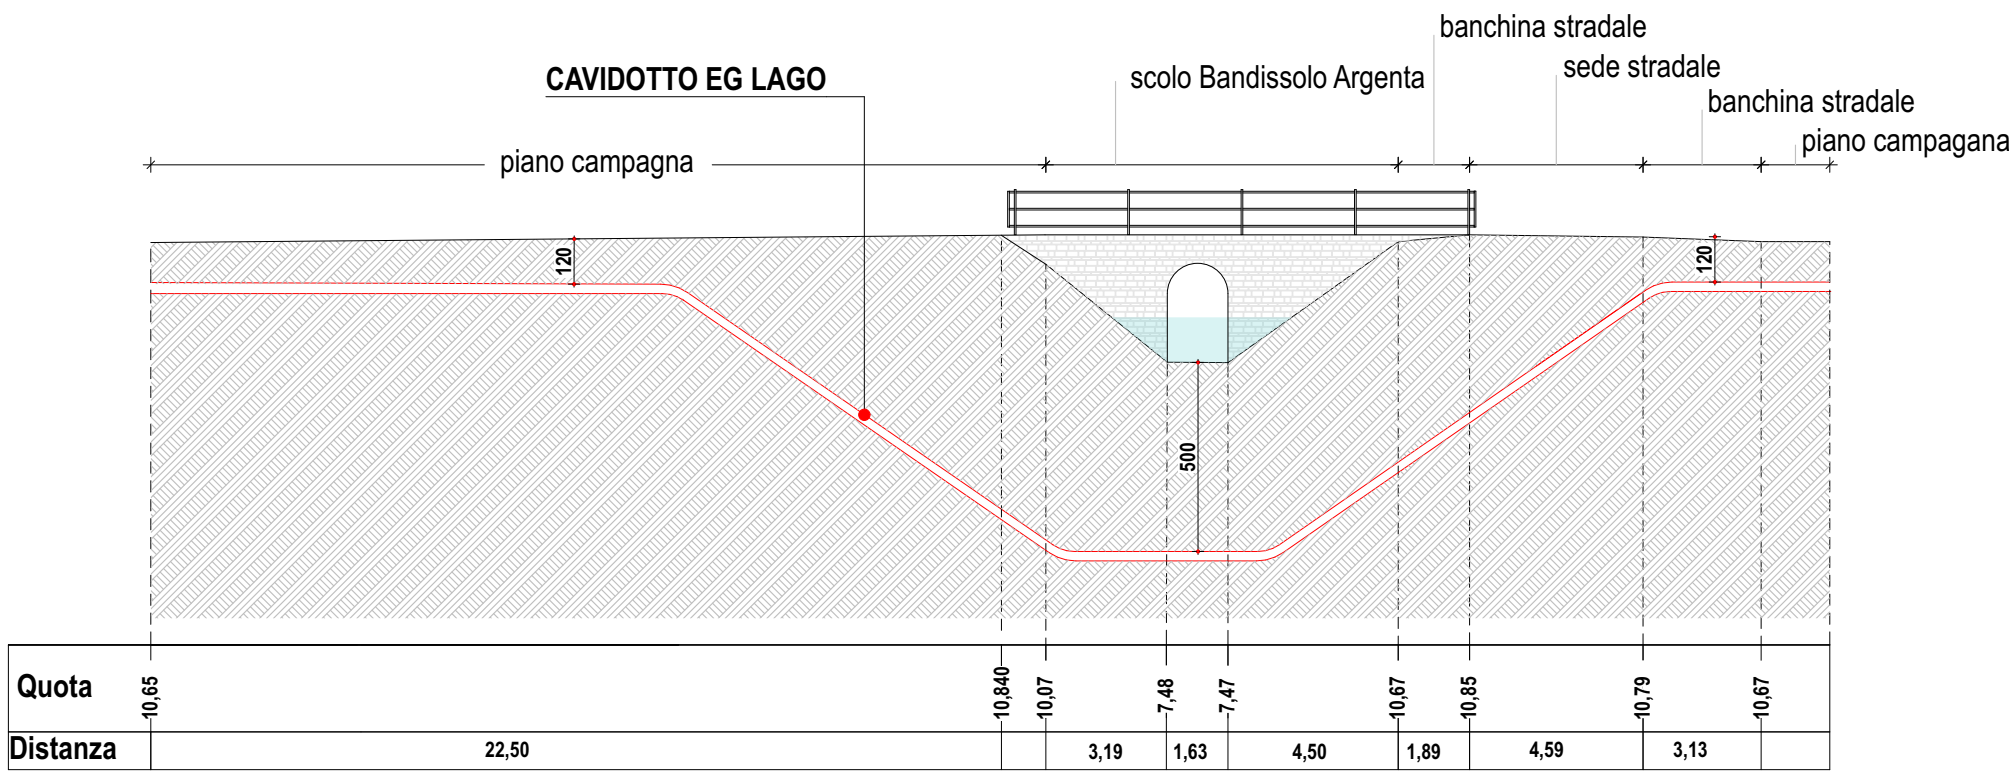


04 - SEZIONE ATTRAVERSAMENTO SCOLO BANDISSOLO ARGENTA

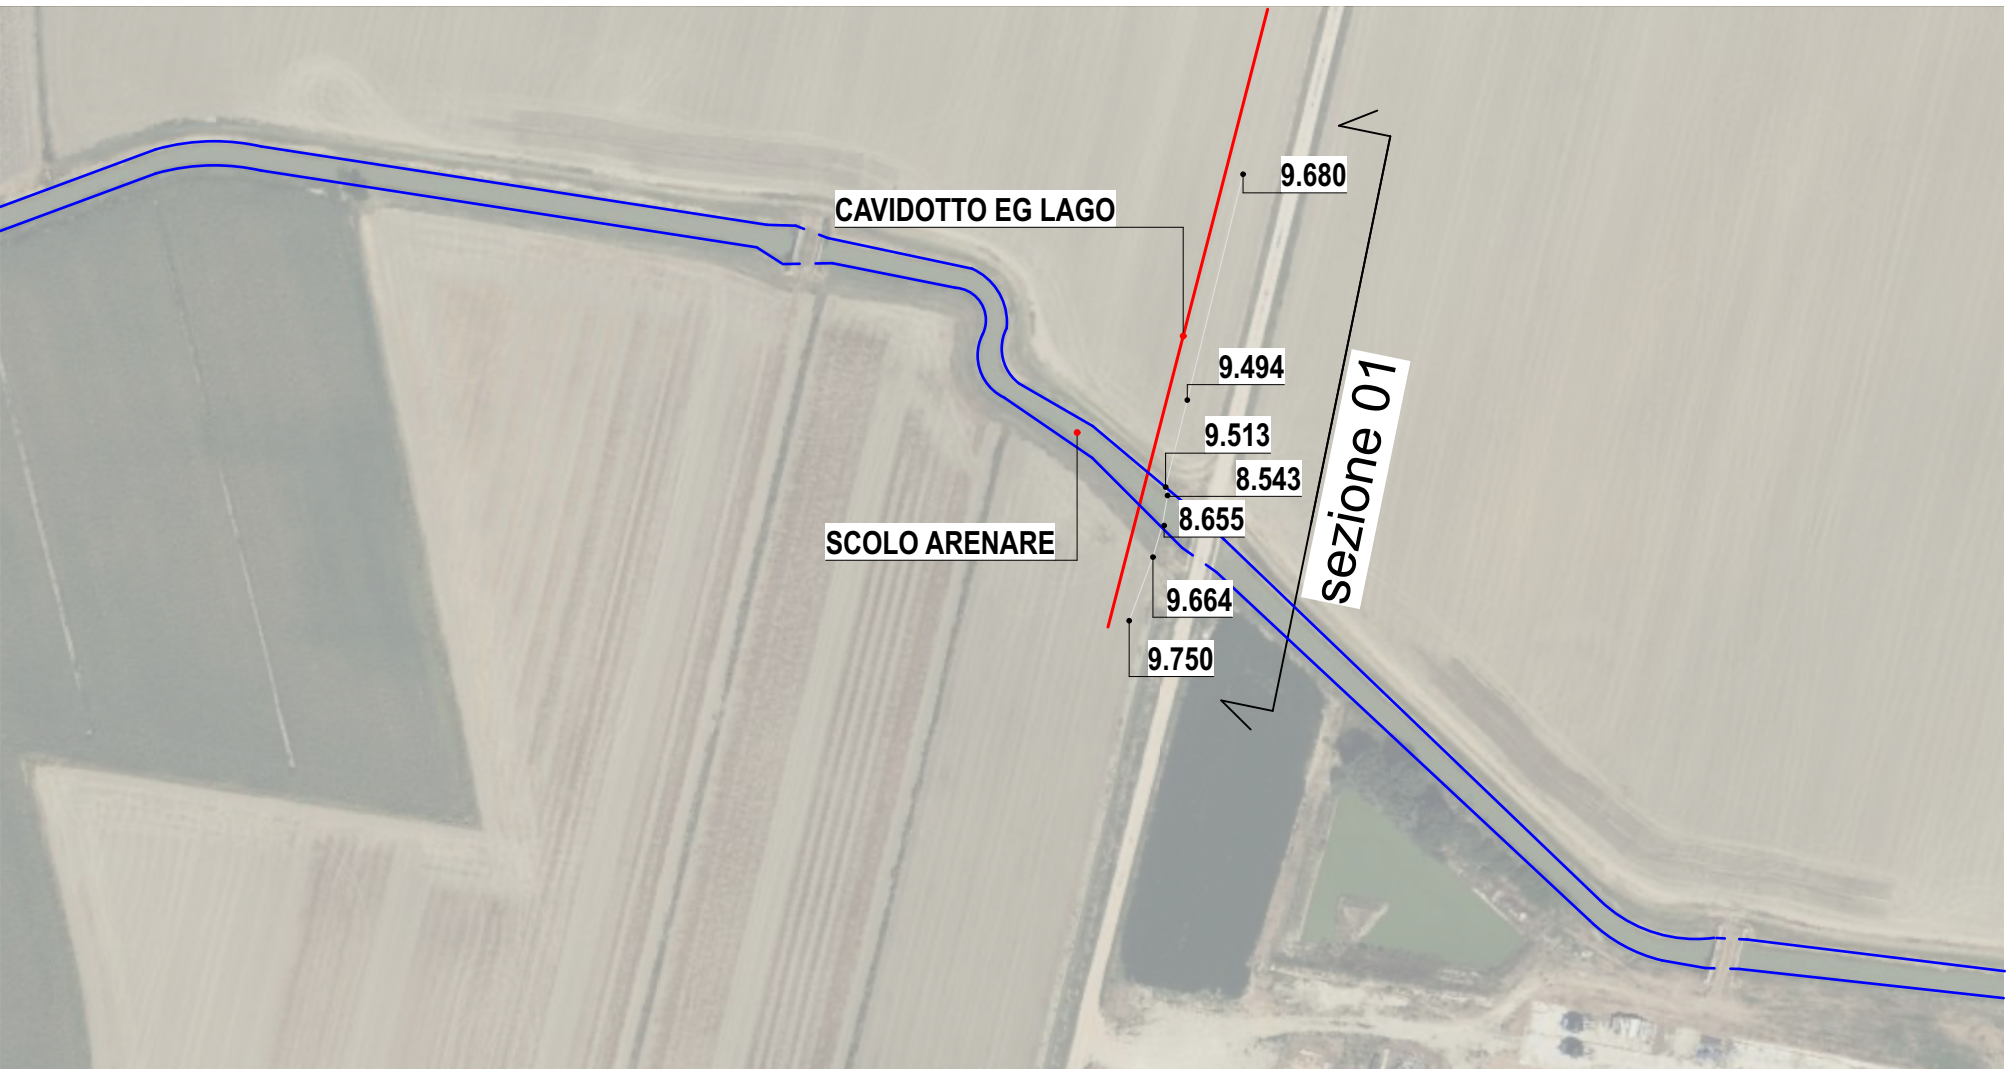


01 - QUOTE SU ORTOFOTO ATTRAVERSAMENTO SCOLO ARENARE

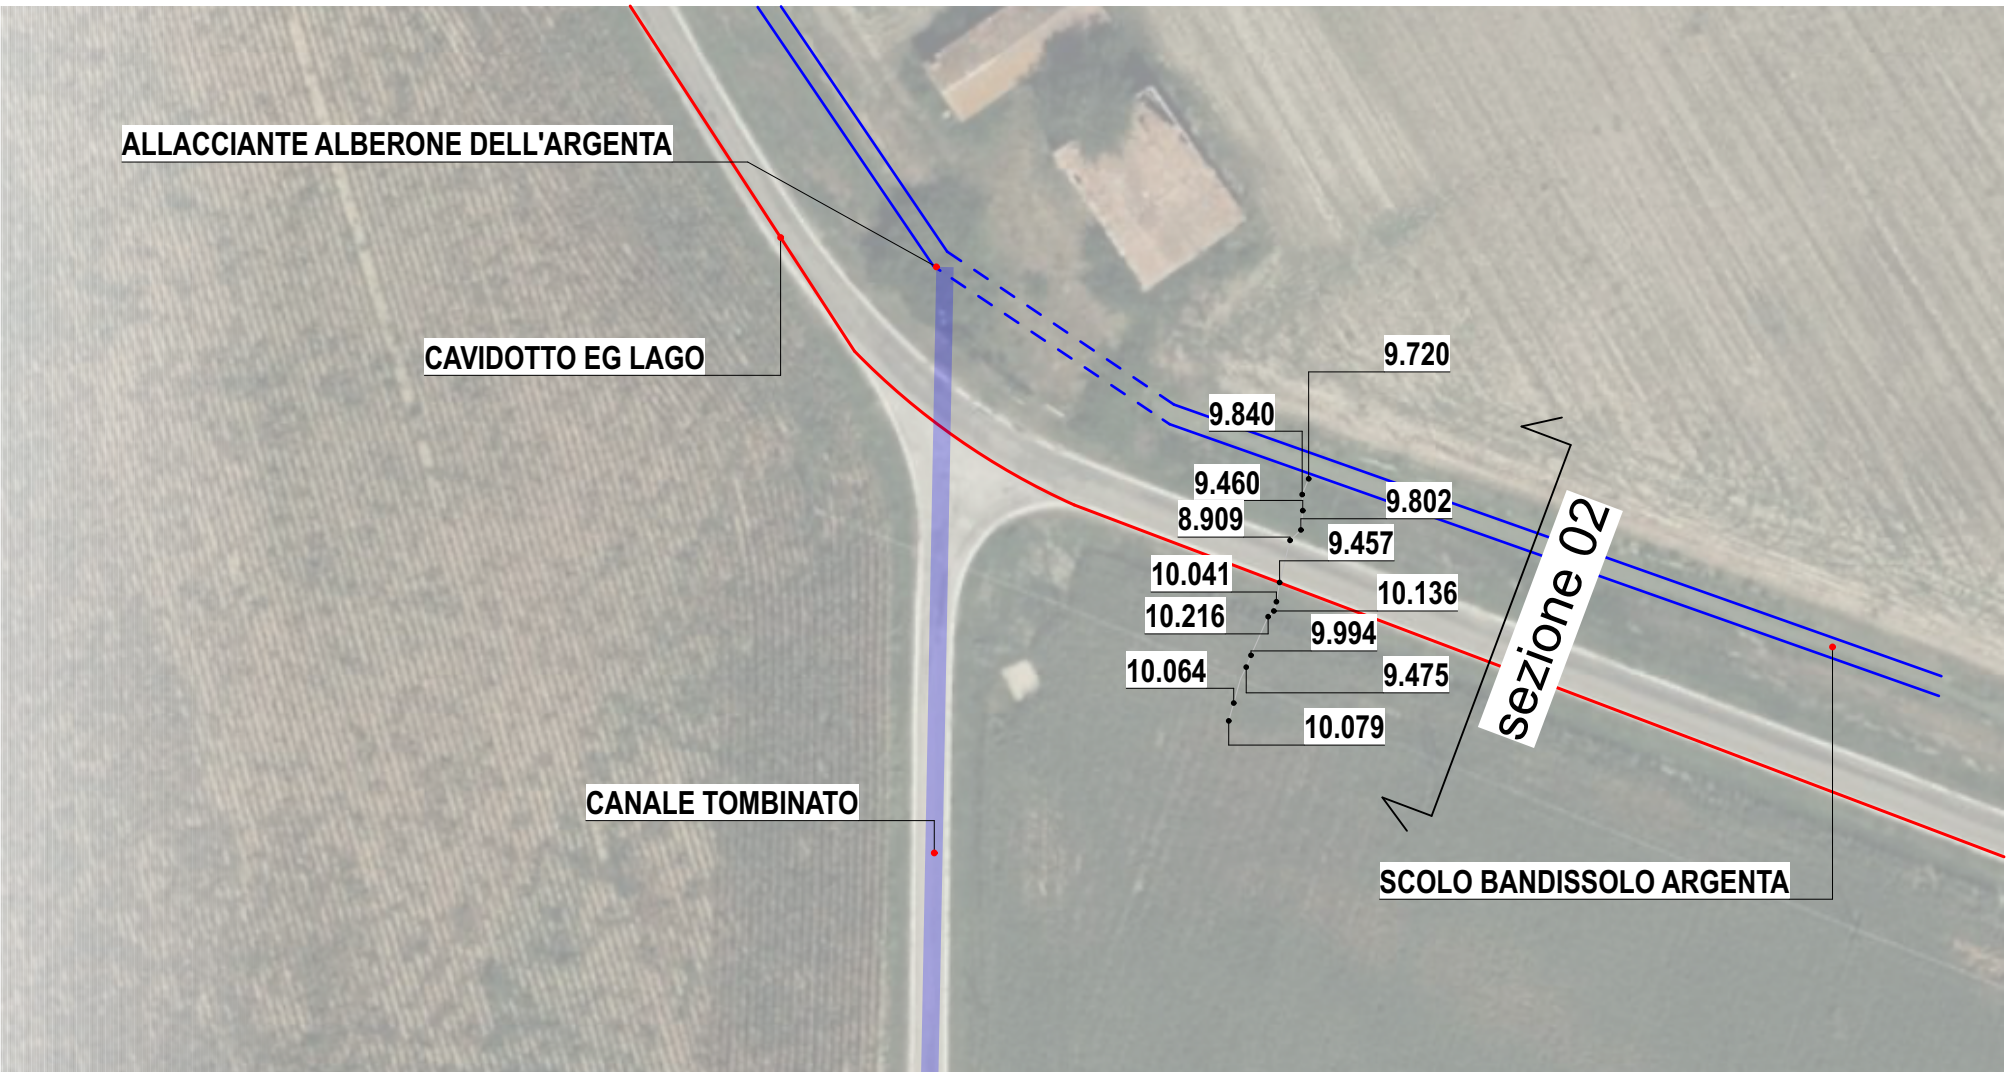



02 - QUOTE SU ORTOFOTO PARALLELISMO SCOLO BANDISSOLO ARGENTA

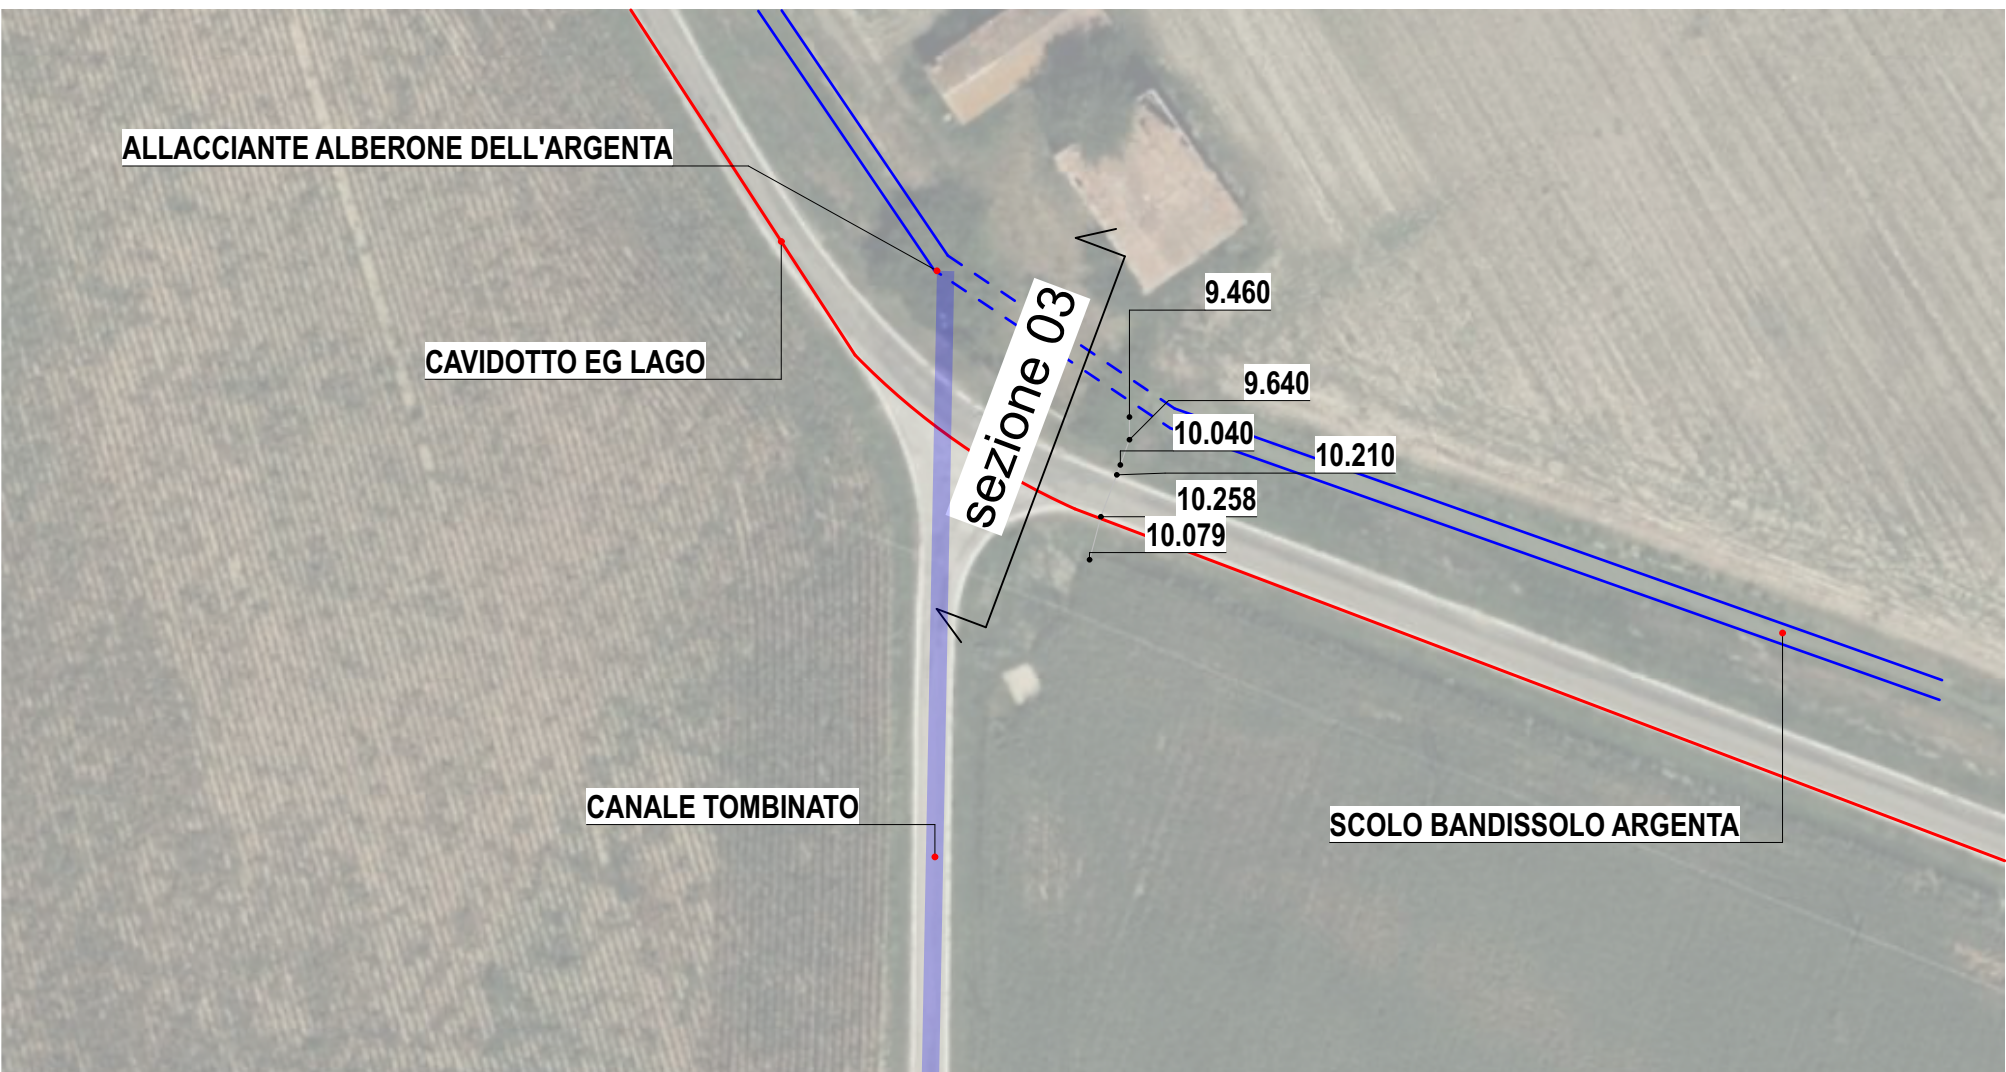


03 - QUOTE SU ORTOFOTO ATTRAVERSAMENTO ALLACCIANTE ALBERONE DELL'ARGENTA

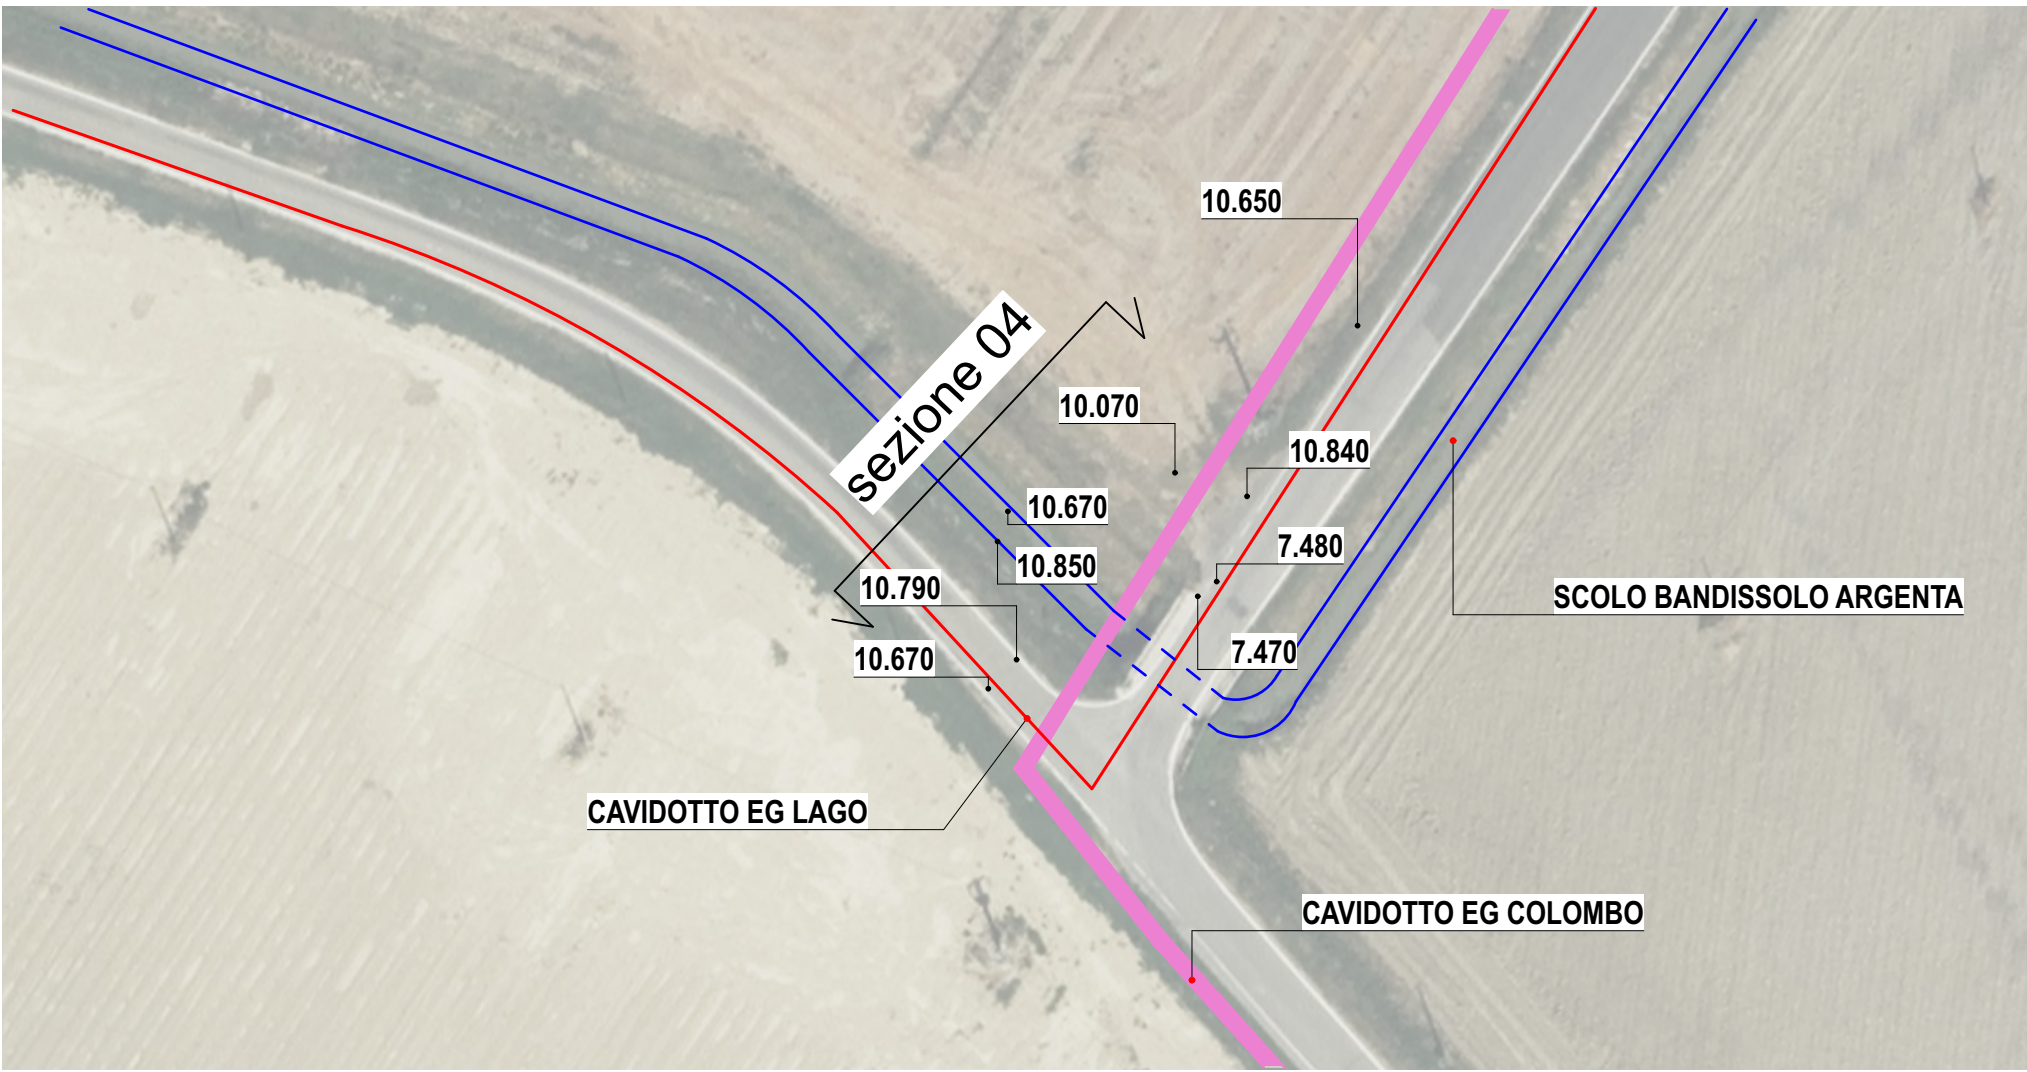

04 - QUOTE SU ORTOFOTO ATTRAVERSAMENTO SCOLO BANDISSOLO ARGENTA

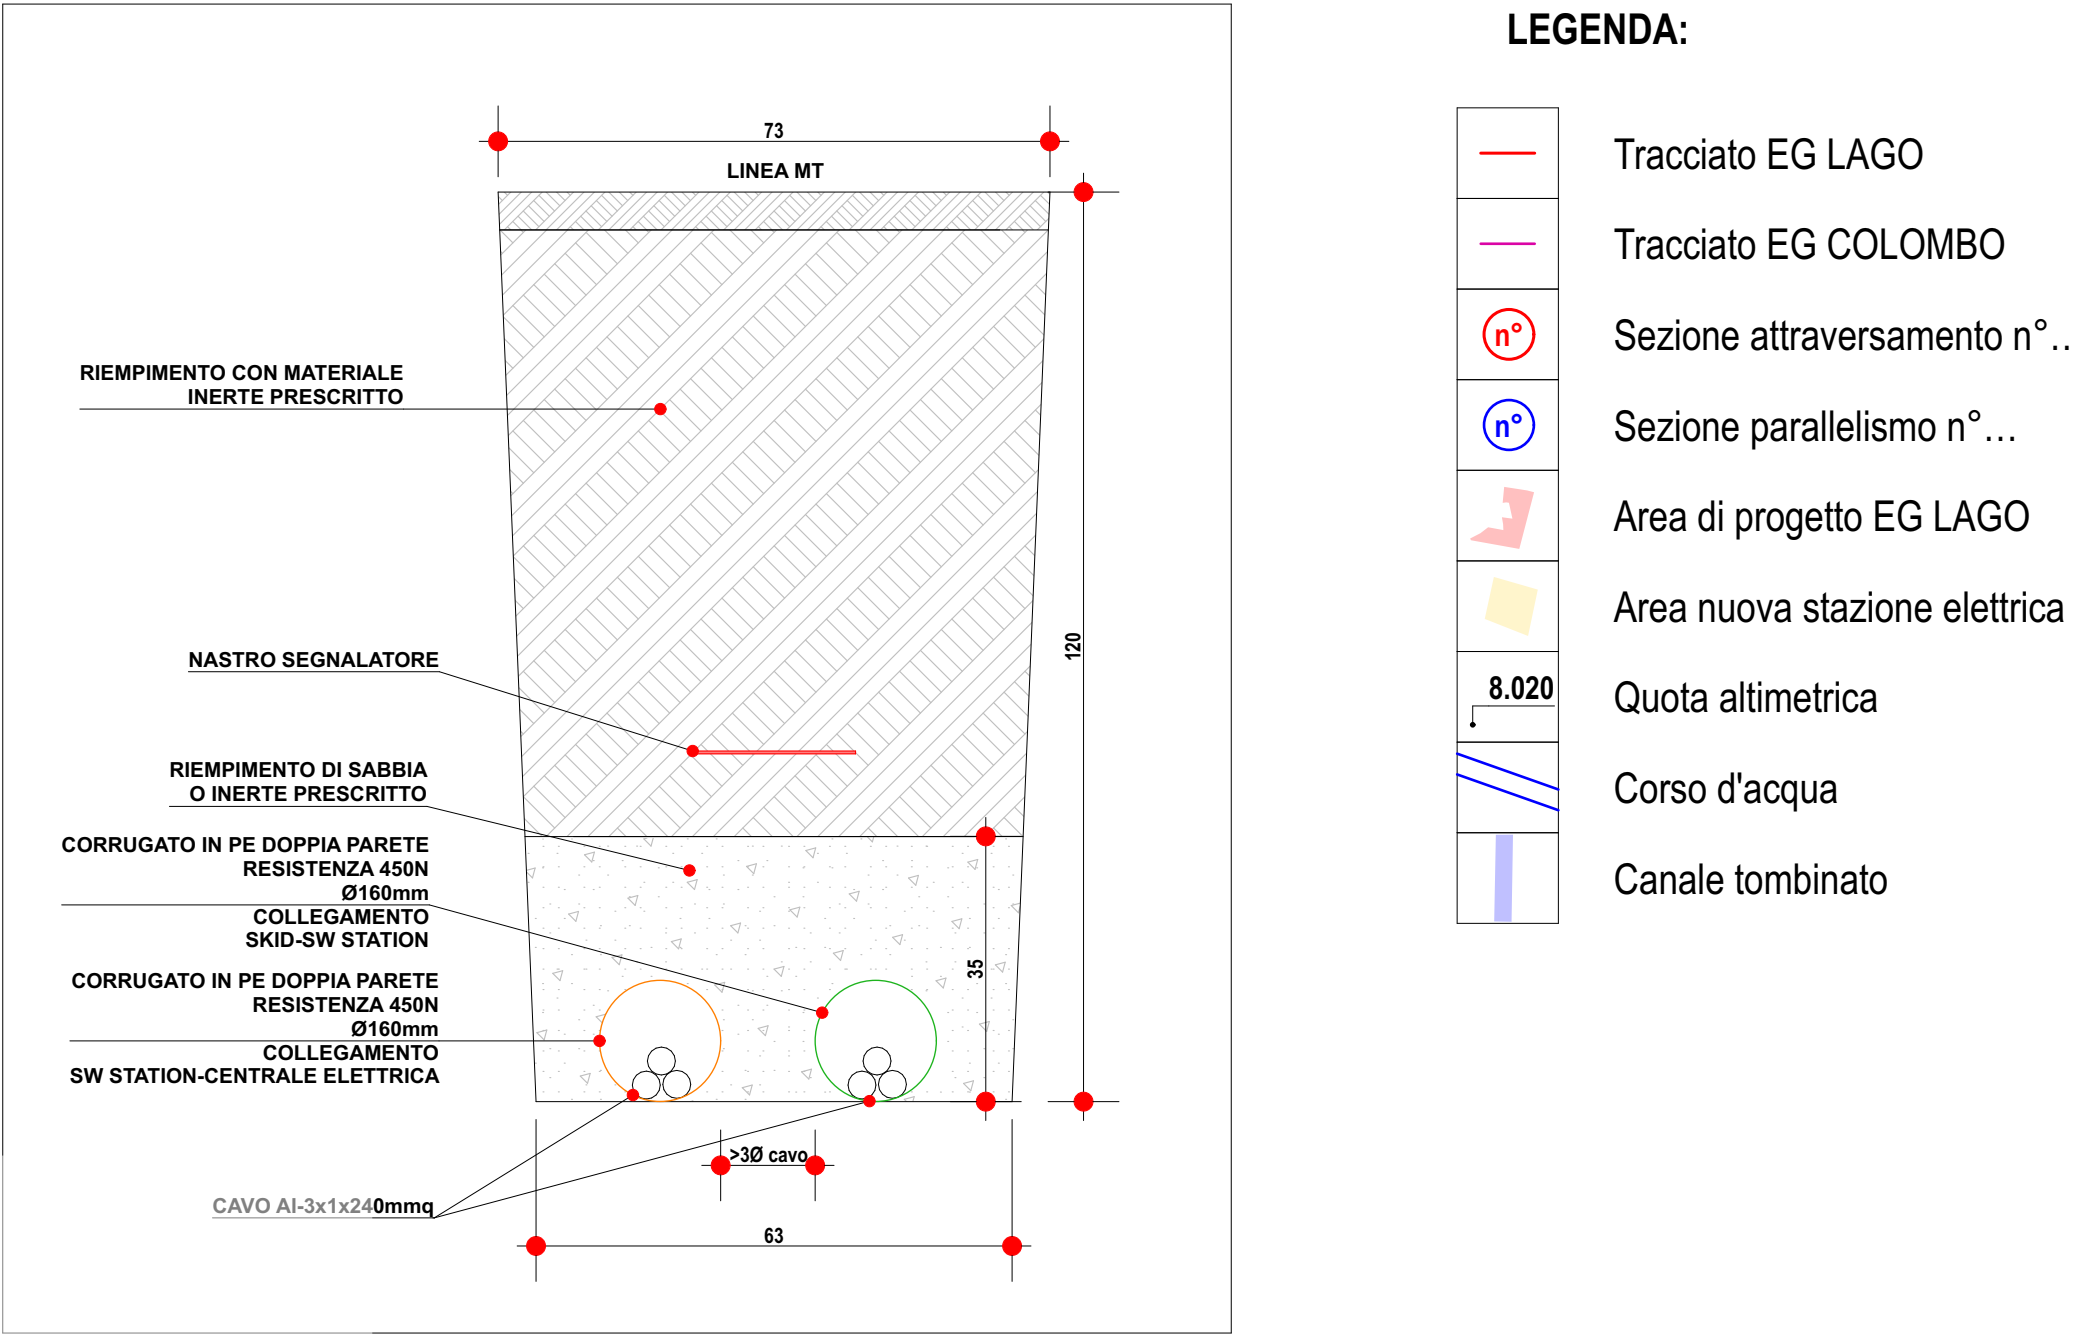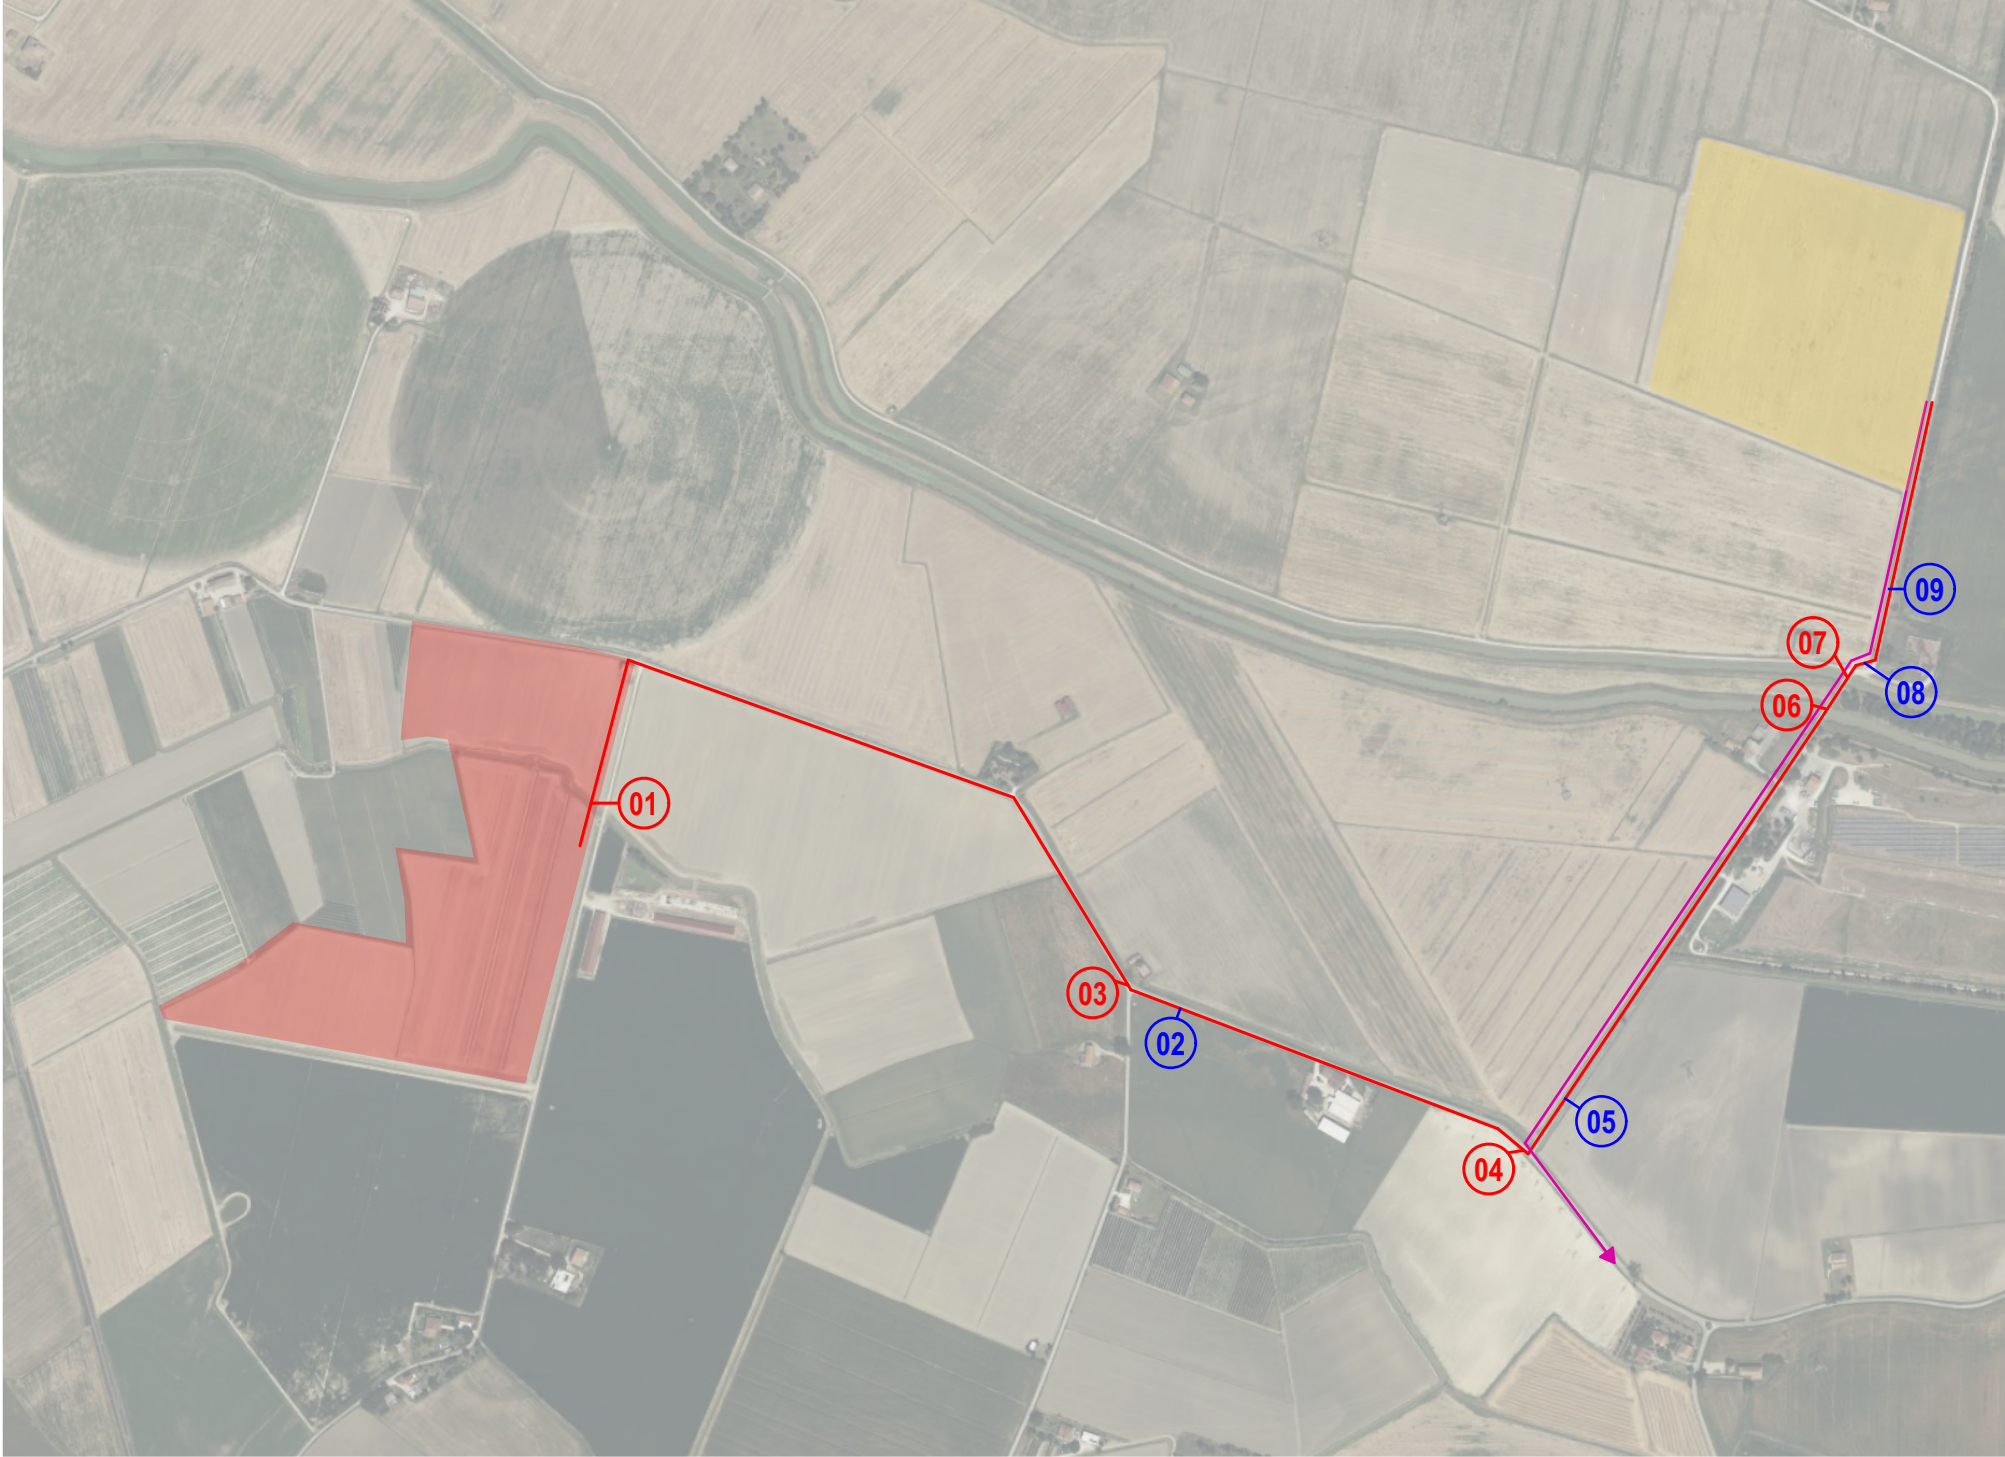

PIANO DI POSA LINEA INTERRATA MT - SCALA 1:10

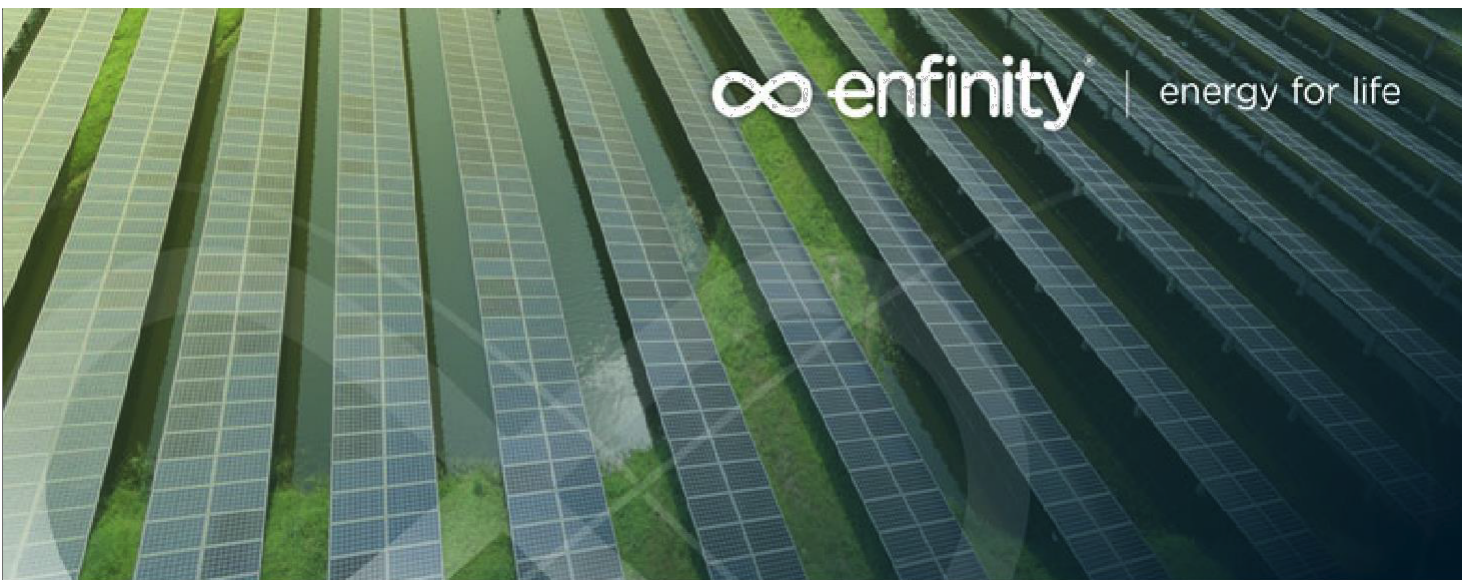

IMPIANTO FOTOVOLTAICO EG LAGO SRL E OPERE CONNESSE

POTENZA IMPIANTO 12,67 MWp - COMUNE DI ARGENTA (FE)

Proponente

EG LAGO S.R.L.

VIA DEI PELLEGRINI 22 - 20122 MILANO (MI) P.IVA: 12084550966 - PEC: eg.lago@pec.it

Progettazione

TECNOSTUDIO
Architettura & Management

TECNOSTUDIO S.R.L. Arch. Diego Zanica
Via Aquileia, 56 - 35035 Mestrino (PD)
tel.: +39 0499000684 - email: info@tecnostudio-pd.it
PEC: tecnostudio@legalmail.com

QuattroE
Energy

QUATTROE S.R.L. Ing. Luigi De Santi
Via Primo Maggio, 12A - 35035 Mestrino (PD)
cel.: 340 3309775 email: info@quattroe.eu

Coordinamento progettuale

solarIT

SOLAR IT S.R.L.
VIA LARIA ALPI, 4 - 46100 MANTOVA (MN) P.IVA: 02627240209 - email: solar.it@empec.it

Titolo Elaborato

ATTRAVERSAMENTI E PARALLELISMI - SEZIONI 1-4

LIVELLO PROGETTAZIONE	CODICE ELABORATO	FILENAME	RIFERIMENTO	DATA	SCALA
DEFINITIVO	TAV52A	-	-	26/03/24	

Revisioni

REV	DATA	DESCRIZIONE	ESEGUITO	VERIFICATO	APPROVATO
0	26/03/24		FB - GB - SC	EF	DZ



COMUNE DI ARGENTA (FE)
REGIONE EMILIA ROMAGNA



infinity