


MONOGRAFIA PUNTO GPS	REPARTO	CANALE
BN101	BANDO	SC. ARENARE

DESCRIZIONE	
TIPOLOGIA	DATA RILIEVO
CHIODO TOPOGRAFICO	15/07/2018
QUOTA [m]	QUOTA [+10 m]
0,77	10,77
QUOTA ELLISSOIDICA	QUOTA GEODICA
41,07	-40,30
COORDINATE GEODICHE (ETRS89)	
LATITUDINE	LONGITUDINE
44° 38' 53,948" N	11° 49' 56,503" E
COORDINATE PIANE (ED50-UTMA)	
EST	NORD
724678,91	947988,58
NOTE E OSSERVAZIONI	

INQUADRAMENTO SCALA 1:10000

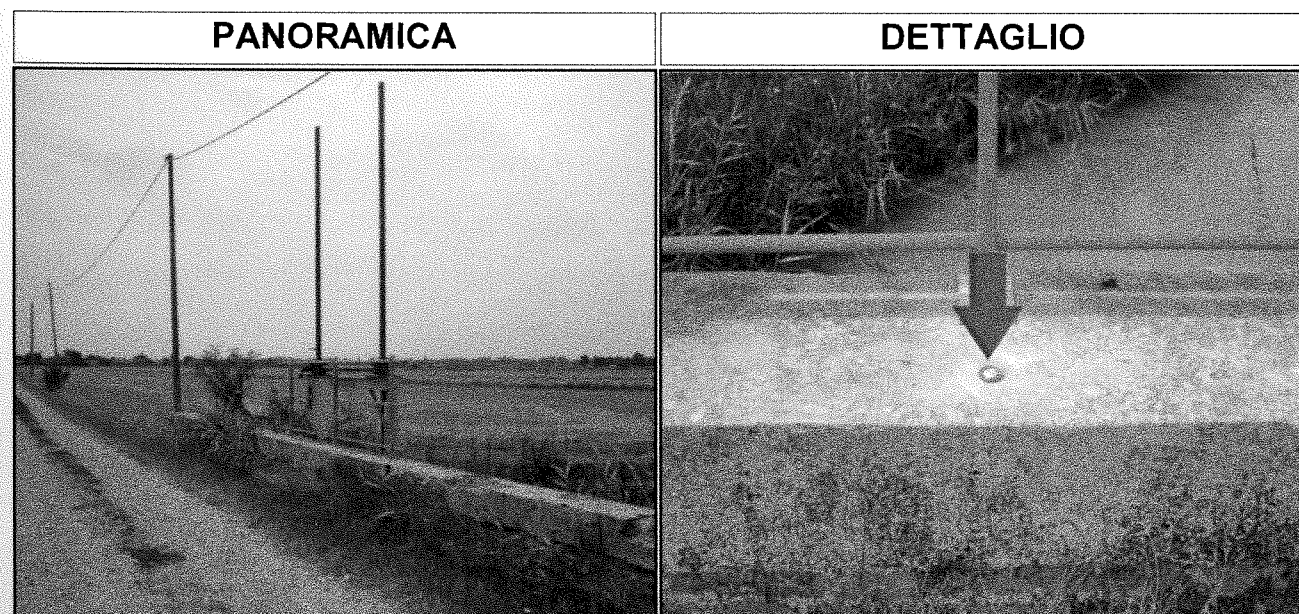

IMPIANTO FOTOVOLTAICO EG LAGO SRL E OPERE CONNESSE

POTENZA IMPIANTO 12,67 MWp - COMUNE DI ARGENTA (FE)

Proponente
EG LAGO S.R.L.
Via S. Felice 12 - 20122 MILANO (MI) P.IVA: 12084550966 PEC: eglagop@pec.it

Progettazione
TECNOSTUDIO Arch. Diego Zanacca
Via Argenta, 56 - 35035 Mestriro (PD)
tel. +39 049900084 email: info@tecnostudio.it
PEC: tecnostudio@legaimail.com

Coordinamento progettuale
QUATTROE S.R.L. Ing. Luigi De Santi
Via Primo Maggio, 12A - 35035 Mestriro (PD)
tel. +39 3359975 email: info@quattroe.it

TITOLO Elaborato
INVARIANZA IDRAULICA - PIANTE E SEZIONI STATO DI PROGETTO

LIVELLO PROGETTAZIONE	CODICE ELABORATO	FILENOME	REFERIMENTO	DATA	SCALA
DEFINITIVO	TW01			26/03/24	

Revisioni

REV.	DATA	DESCRIZIONE	ESEGUITO	VERIFICATO	APPROVATO
1	26/03/24		FB - GB - SC	EF	DZ

COMUNE DI ARGENTA (FE)
PRESIDENZA EMILIA ROMAGNA

enfinity energy for life