




05 - SEZIONE PARALLELISMO CON LO SCOLO BANDISSOLO ARGENTA

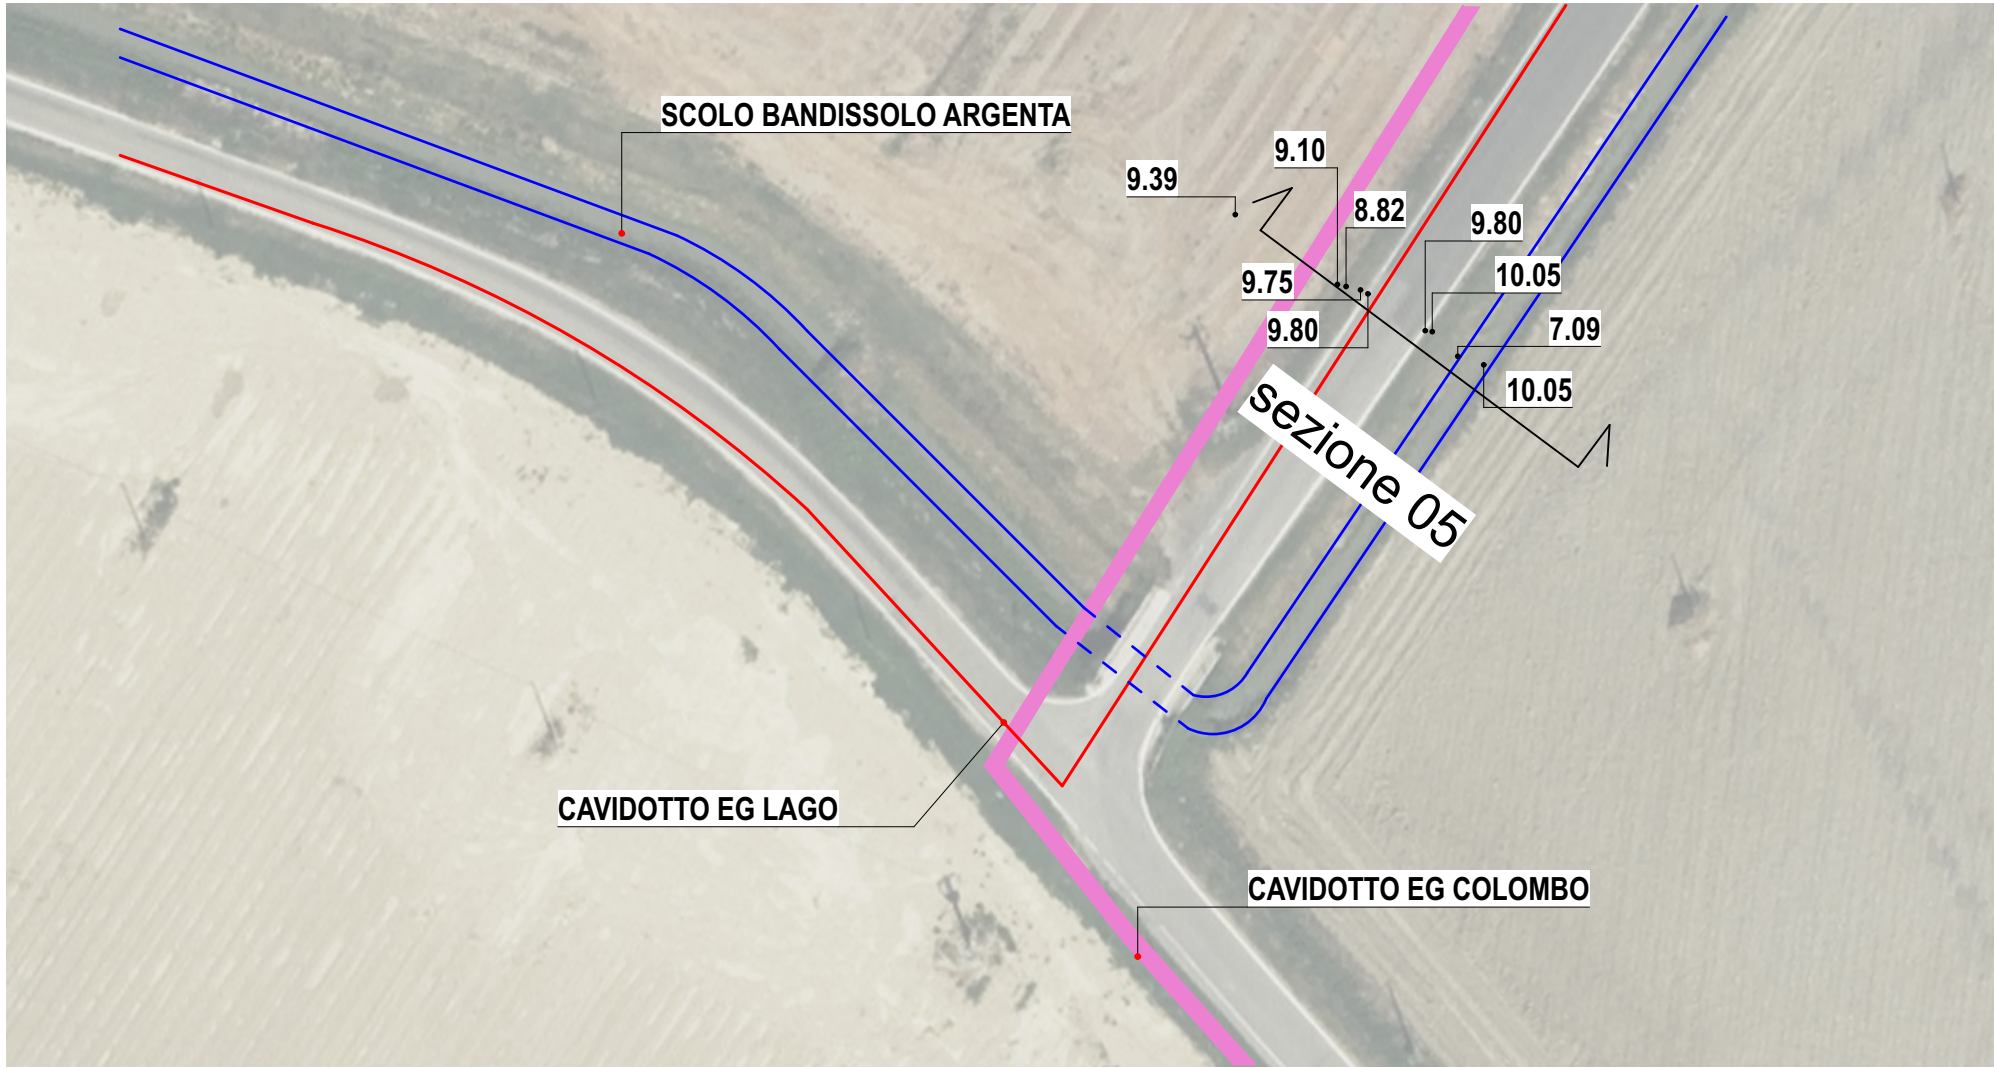


05 - QUOTE SU ORTOFOTO PARALLELISMO CON LO SCOLO BANDISSOLO DELL'ARGENTA

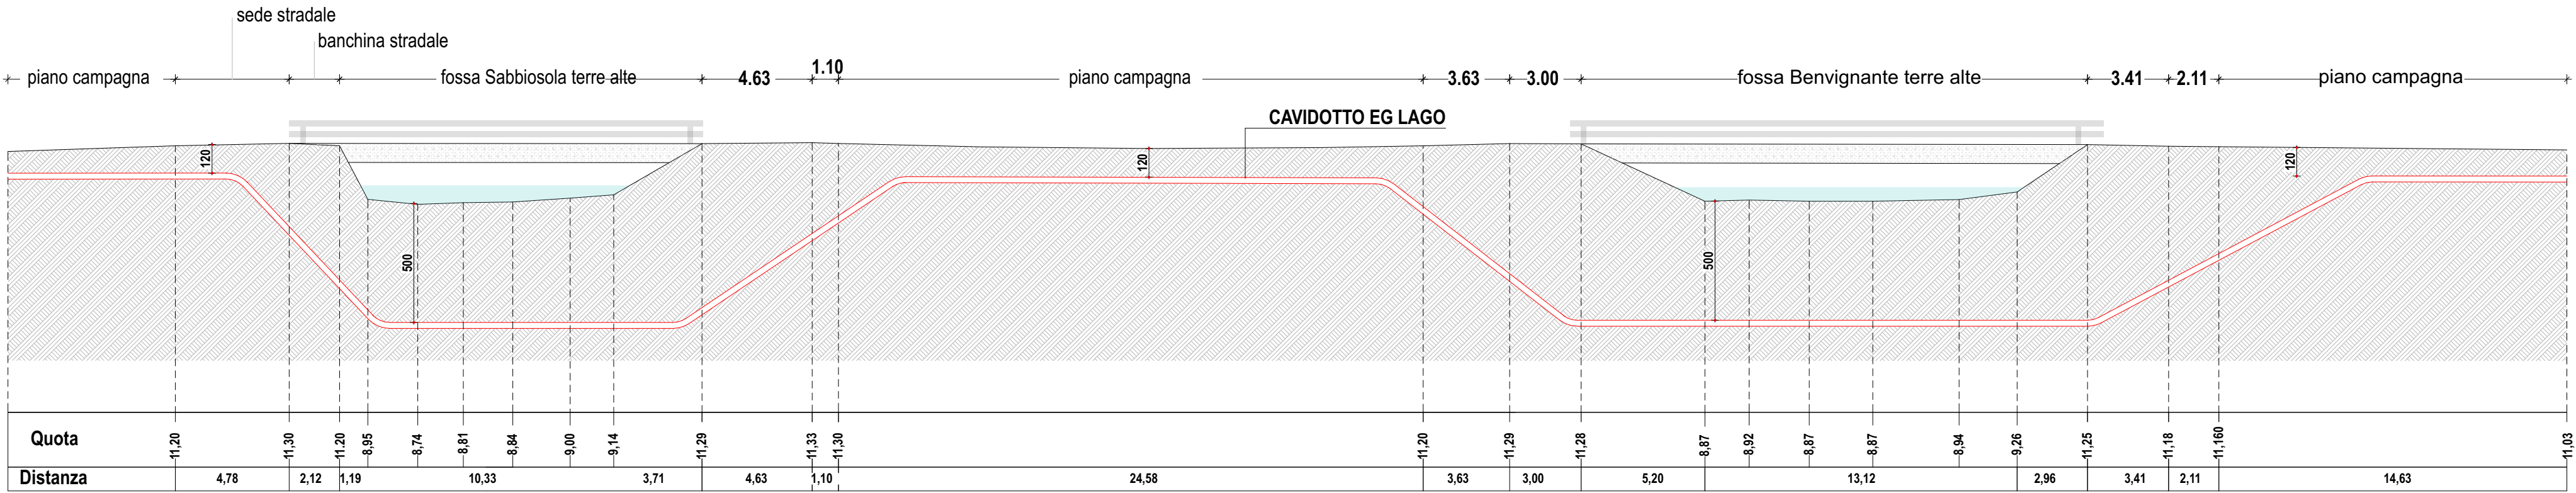


06 - SEZIONE ATTRAVERSAMENTO FOSSA BENVIGNANTE TERRE ALTE - CANALE ARGINATO
07 - SEZIONE ATTRAVERSAMENTO FOSSA SABBISOLA TERRE ALTE - CANALE ARGINATO

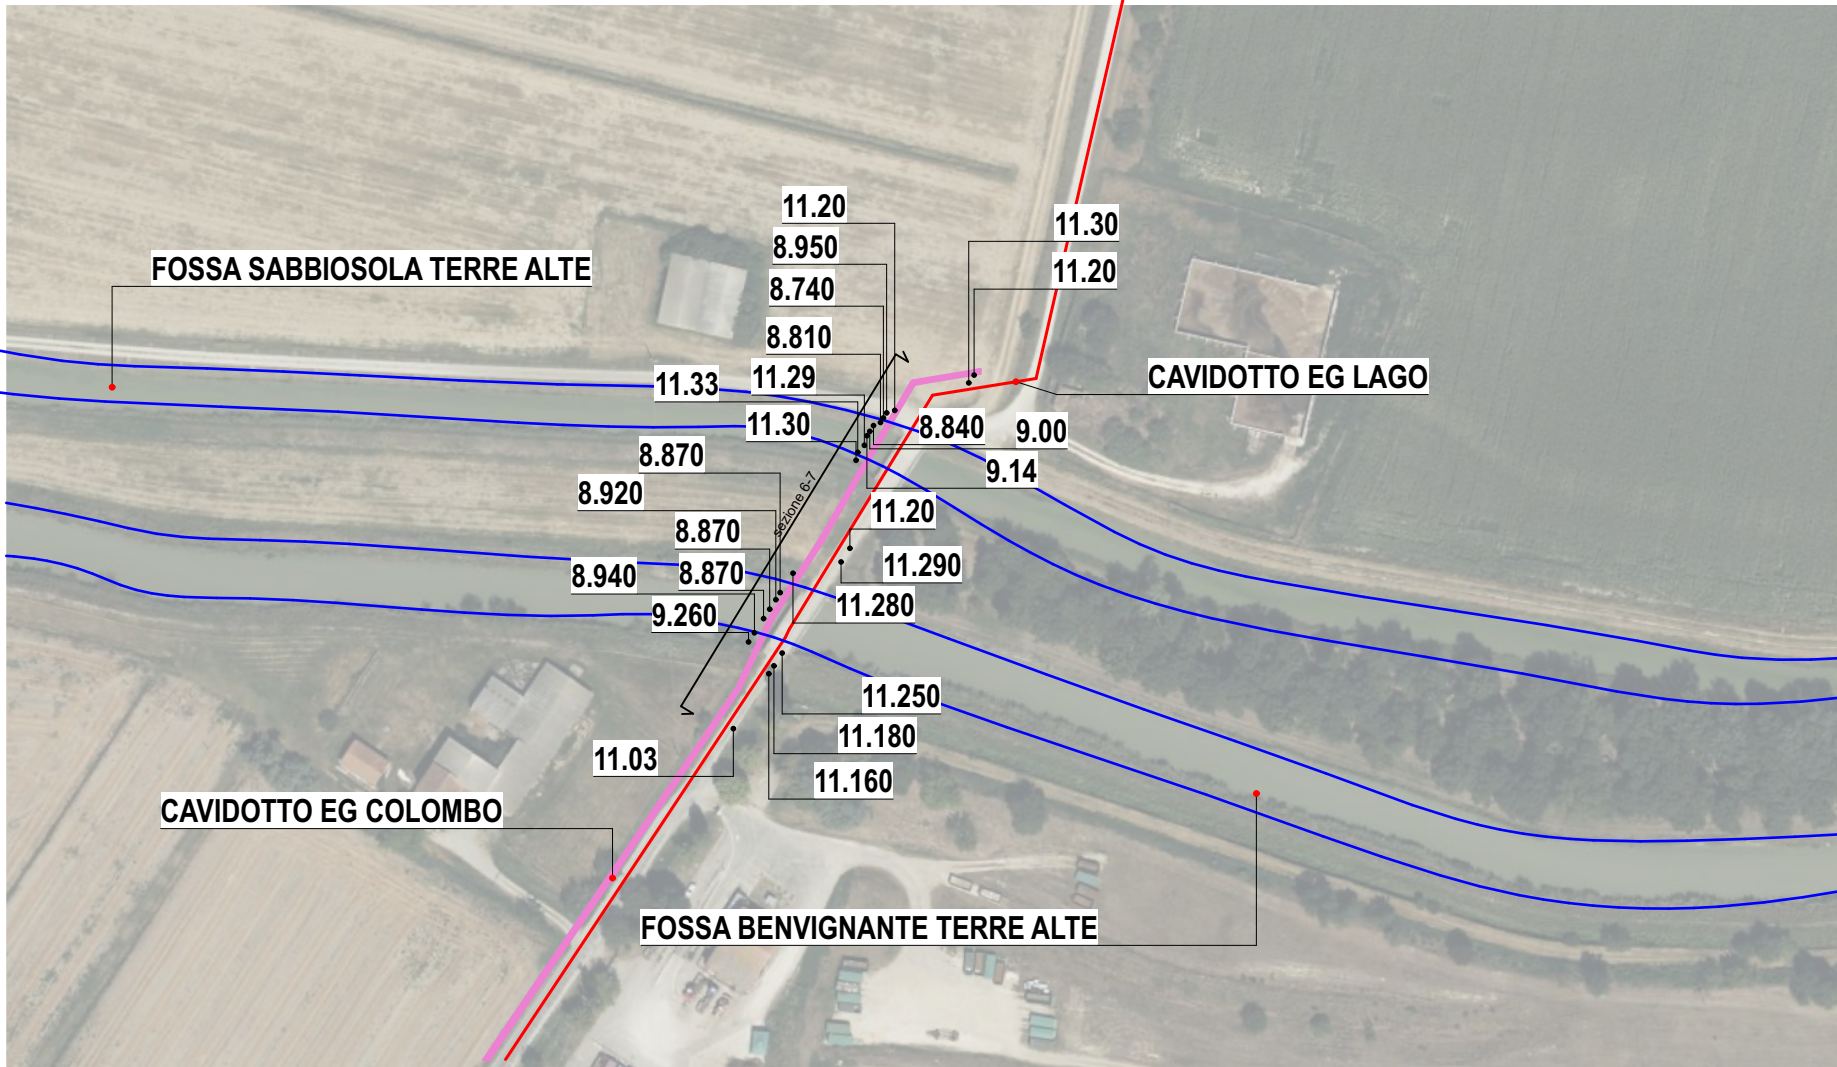


06 - QUOTE SU ORTOFOTO ATTRAVERSAMENTO FOSSA BENVIGNANTE TERRE ALTE - CANALE ARGINATO
07 - QUOTE SU ORTOFOTO ATTRAVERSAMENTO FOSSA SABBISOLA TERRE ALTE - CANALE ARGINATO

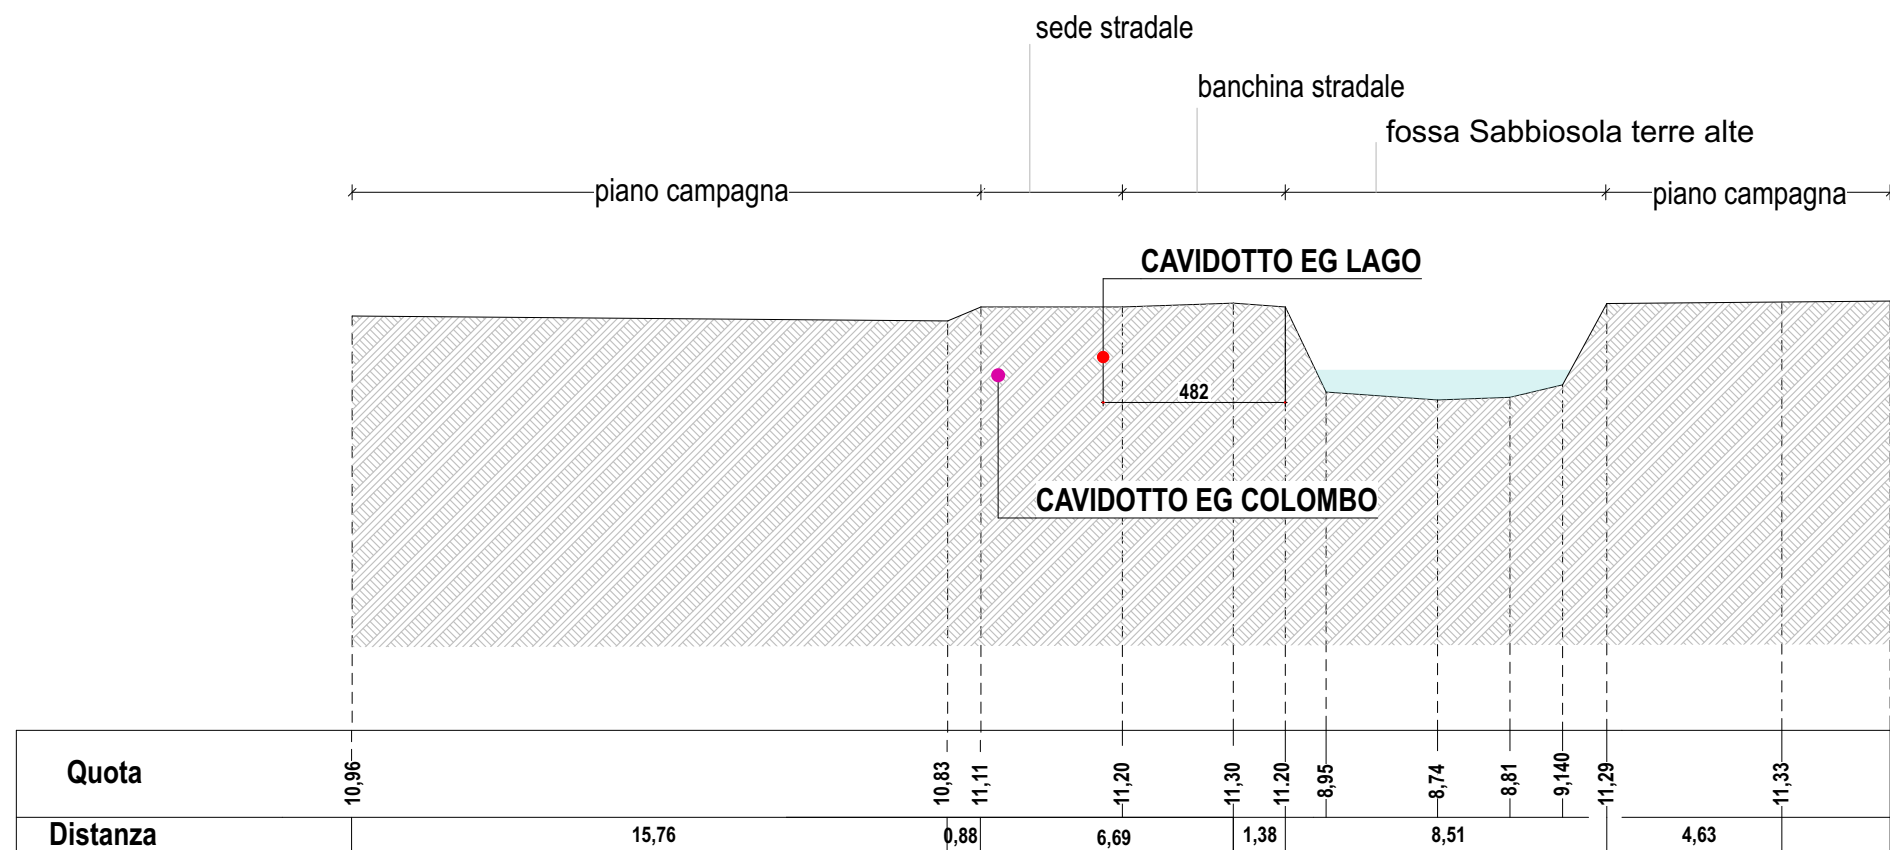


08 - SEZIONE PARALLELISMO CON LA FOSSA SABBISOLA TERRE ALTE - CANALE ARGINATO

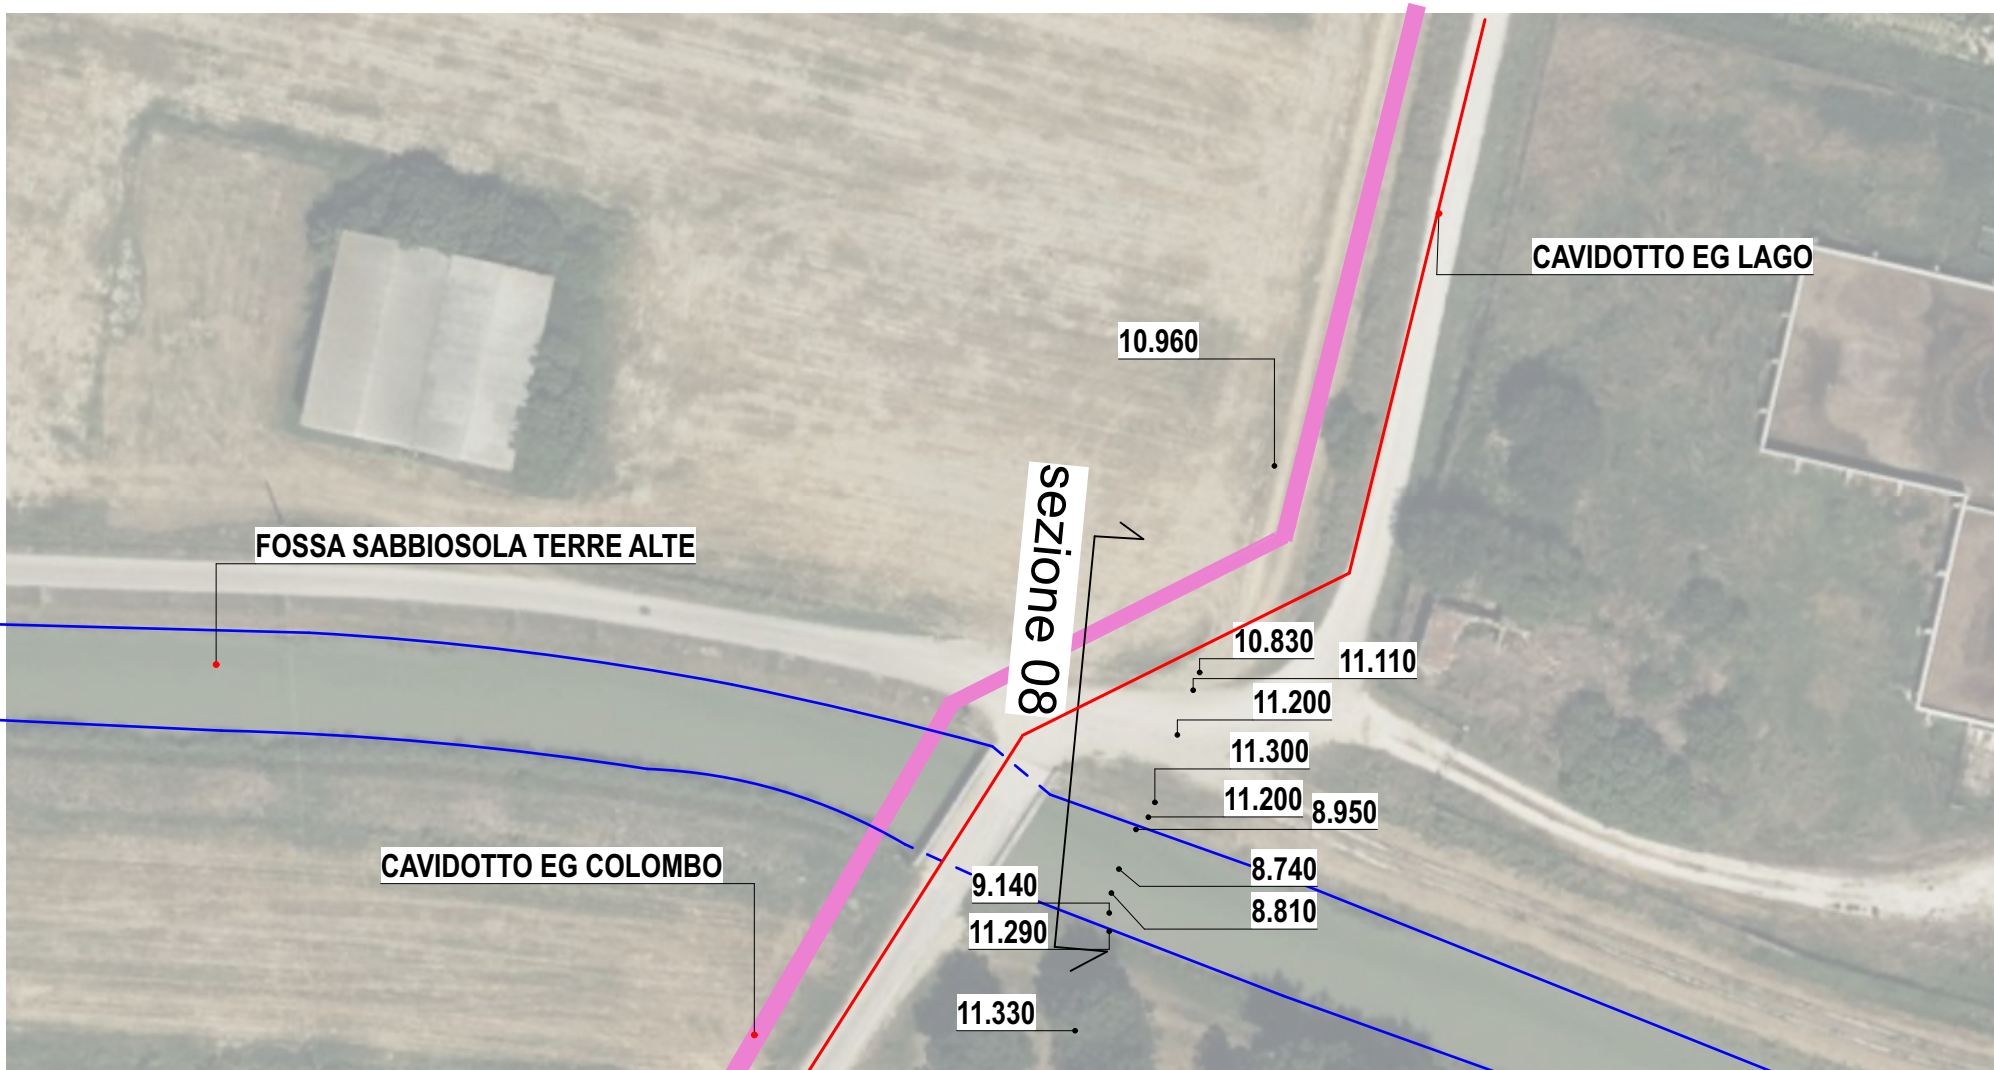


08 - QUOTE SU ORTOFOTO PARALLELISMO CON LA FOSSA SABBISOLA TERRE ALTE - CANALE ARGINATO

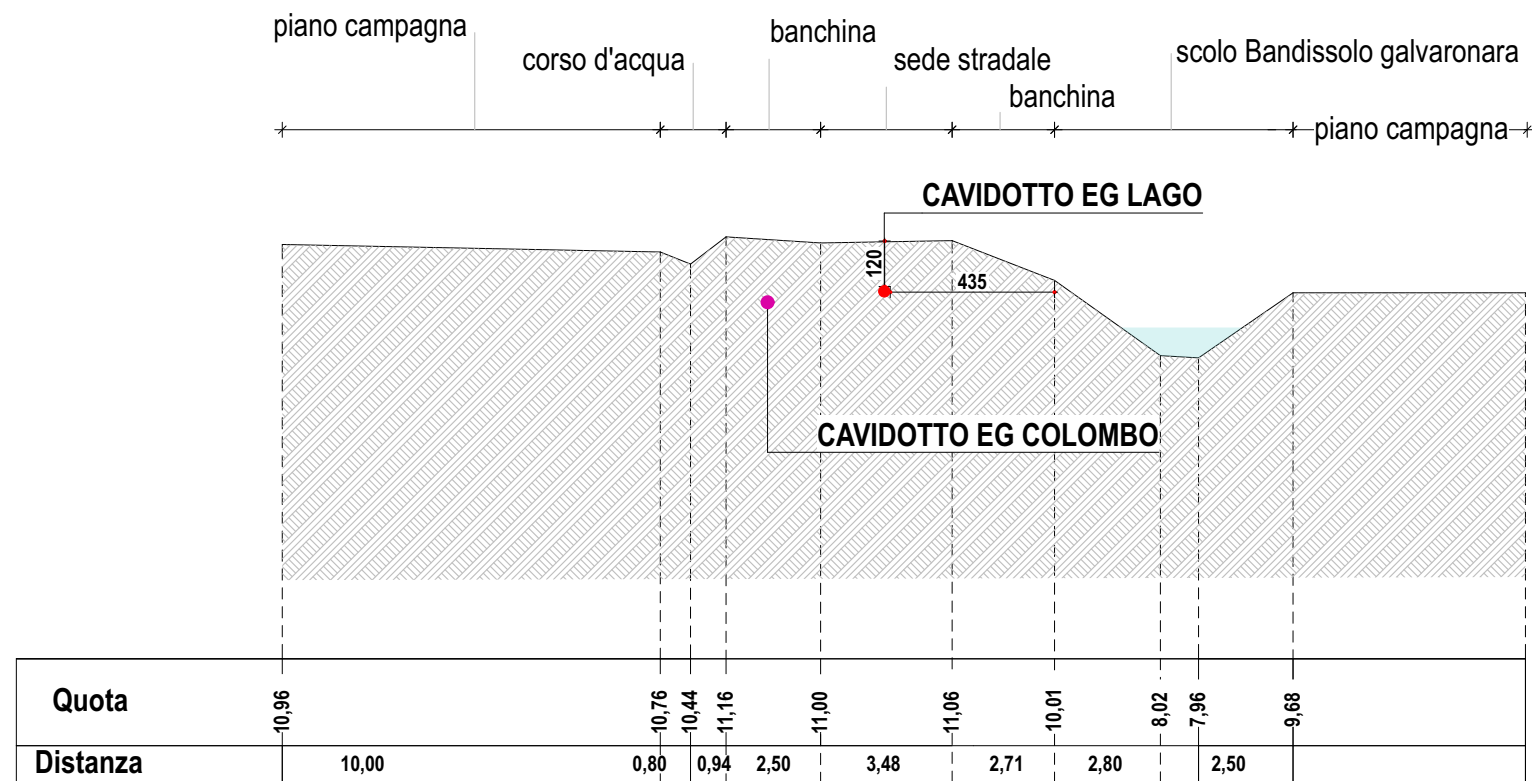

09 - SEZIONE PARALLELISMO CON LO SCOLO BANDISSOLO GALAVRONARA

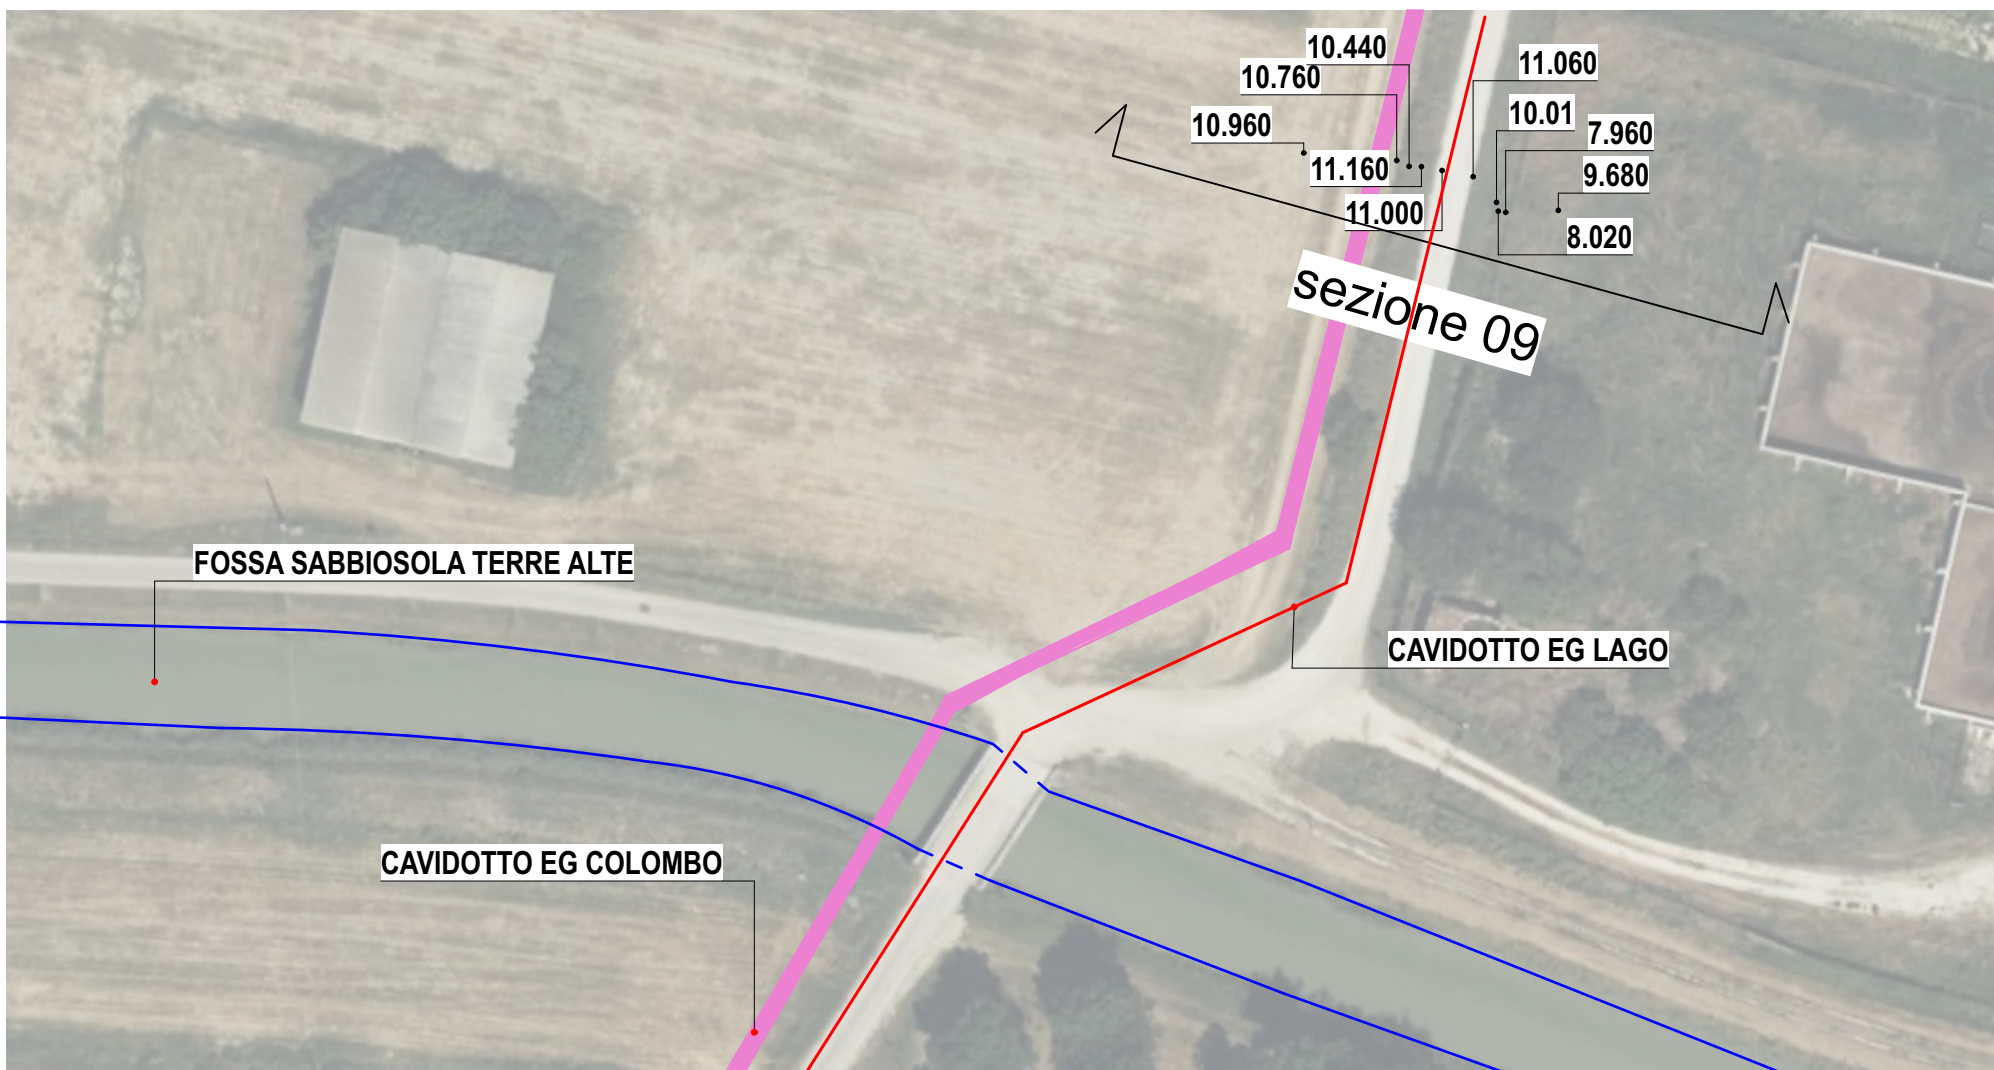


09 - QUOTE SU ORTOFOTO PARALLELISMO CON LO SCOLO BANDISSOLO GALAVRONARA

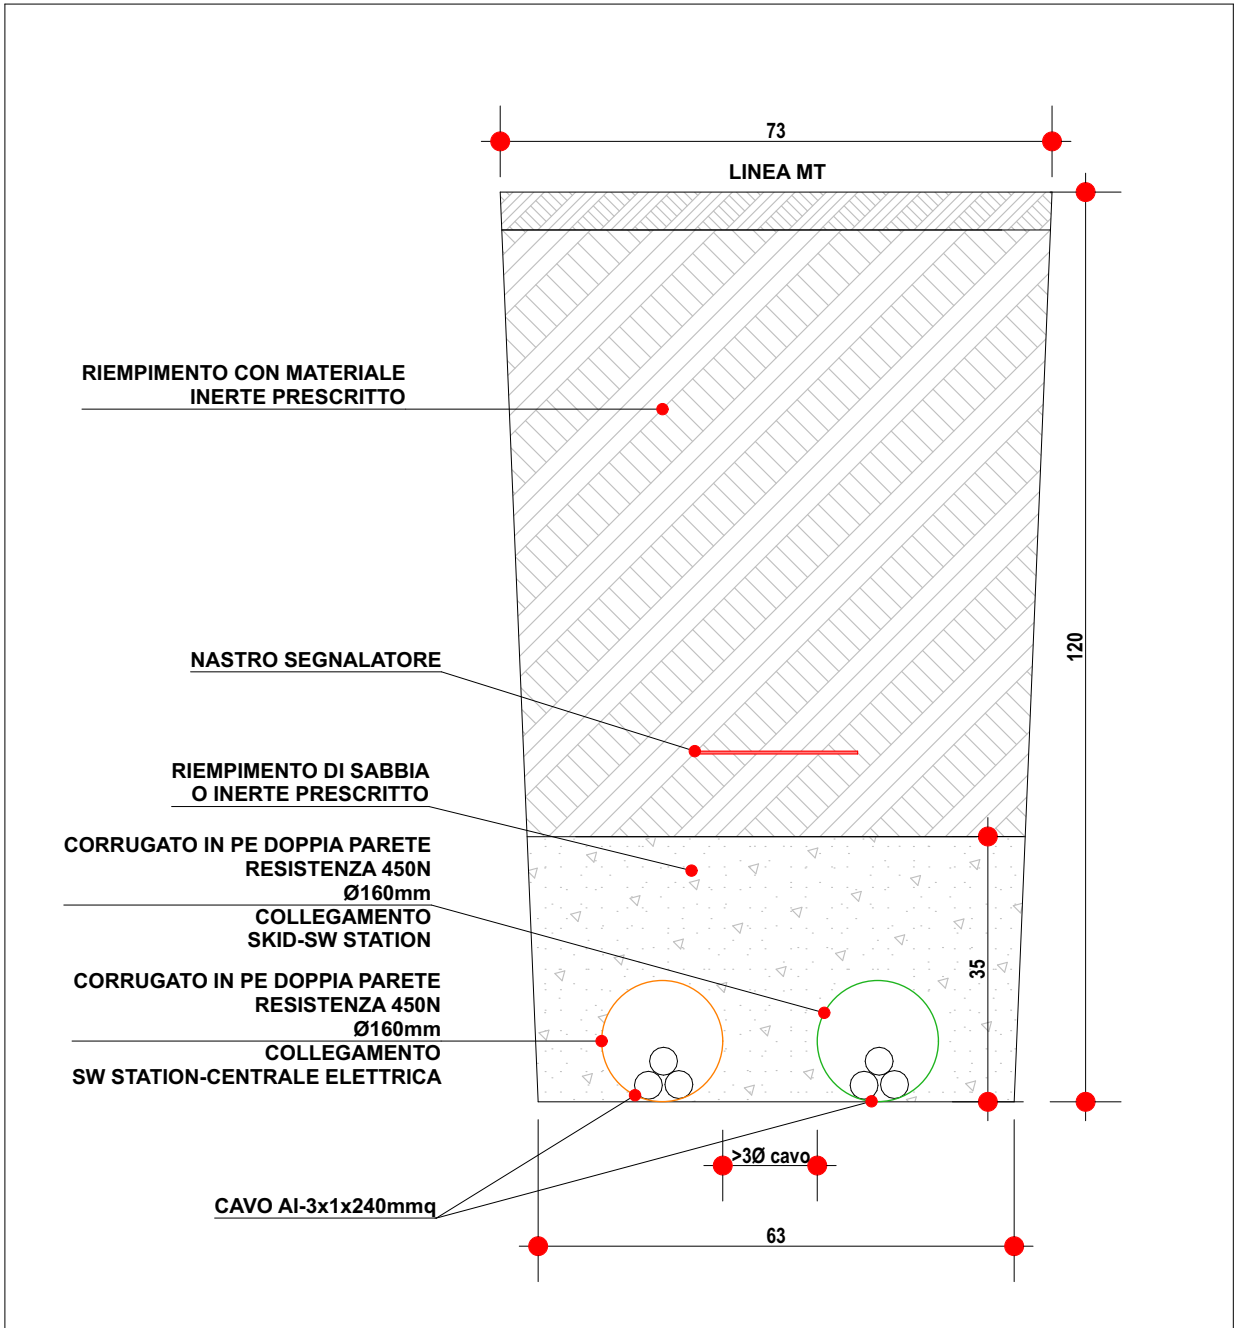

PIANO DI POSA LINEA INTERRATA MT - SCALA 1:10

LEGENDA:

- Tracciato EG LAGO
- Tracciato EG COLOMBO
- Sezione attraversamento n°...
- Sezione parallelismo n°...
- Area di progetto EG LAGO
- Area nuova stazione elettrica
- Quota altimetrica
- Corso d'acqua
- Canale tombinato

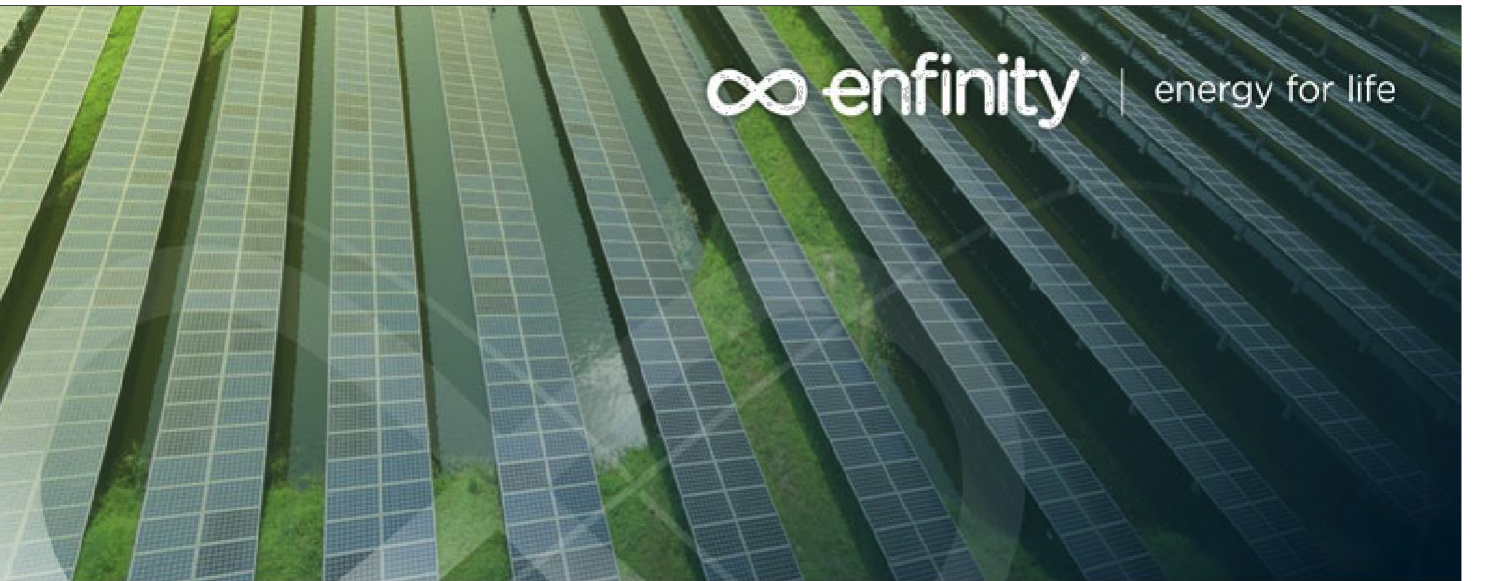

IMPIANTO FOTOVOLTAICO EG LAGO SRL E OPERE CONNESSE

POTENZA IMPIANTO 12,67 Mw_p - COMUNE DI ARGENTA (FE)

Proponente
EG LAGO S.R.L.
VIA DEI PELLEGRINI 22 - 20122 MILANO (MI) P.IVA: 12084550966 PEC: eglago@pec.it

Progettazione
T3CNOSTUDIO Arch. Diego Zanicchi
Via Aquileia, 56 - 35035 Mestrino (PD)
tel.: +39 0499000684 email: info@tecnostudio-pd.it
PEC: tecnostudio@legalmail.com

QuattroE Ing. Luigi De Santi
Via Primo Maggio, 12A - 35035 Mestrino (PD)
cell.: 340 3309775 email: info@quattroe.eu

Coordinamento progettuale
SOLAR IT S.R.L.
VIA LARIA ALPI, 4 - 46100 MANTOVA (MN) P.IVA: 02627240209 email: solar.it@tiscali.it

Titolo Elaborato

ATTRAVERSAMENTI E PARALLELISMI - SEZIONI 5-9

LIVELLO PROGETTAZIONE	CODICE ELABORATO	FILENAME	RIFERIMENTO	DATA	SCALA
DEFINITIVO	TAV52B	-	-	26/03/24	

Revisioni

REV.	DATA	DESCRIZIONE	ESEGUITO	VERIFICATO	APPROVATO
1	26/03/24		FB - GB - SC	EF	DZ

