



Composizione fogli catastali

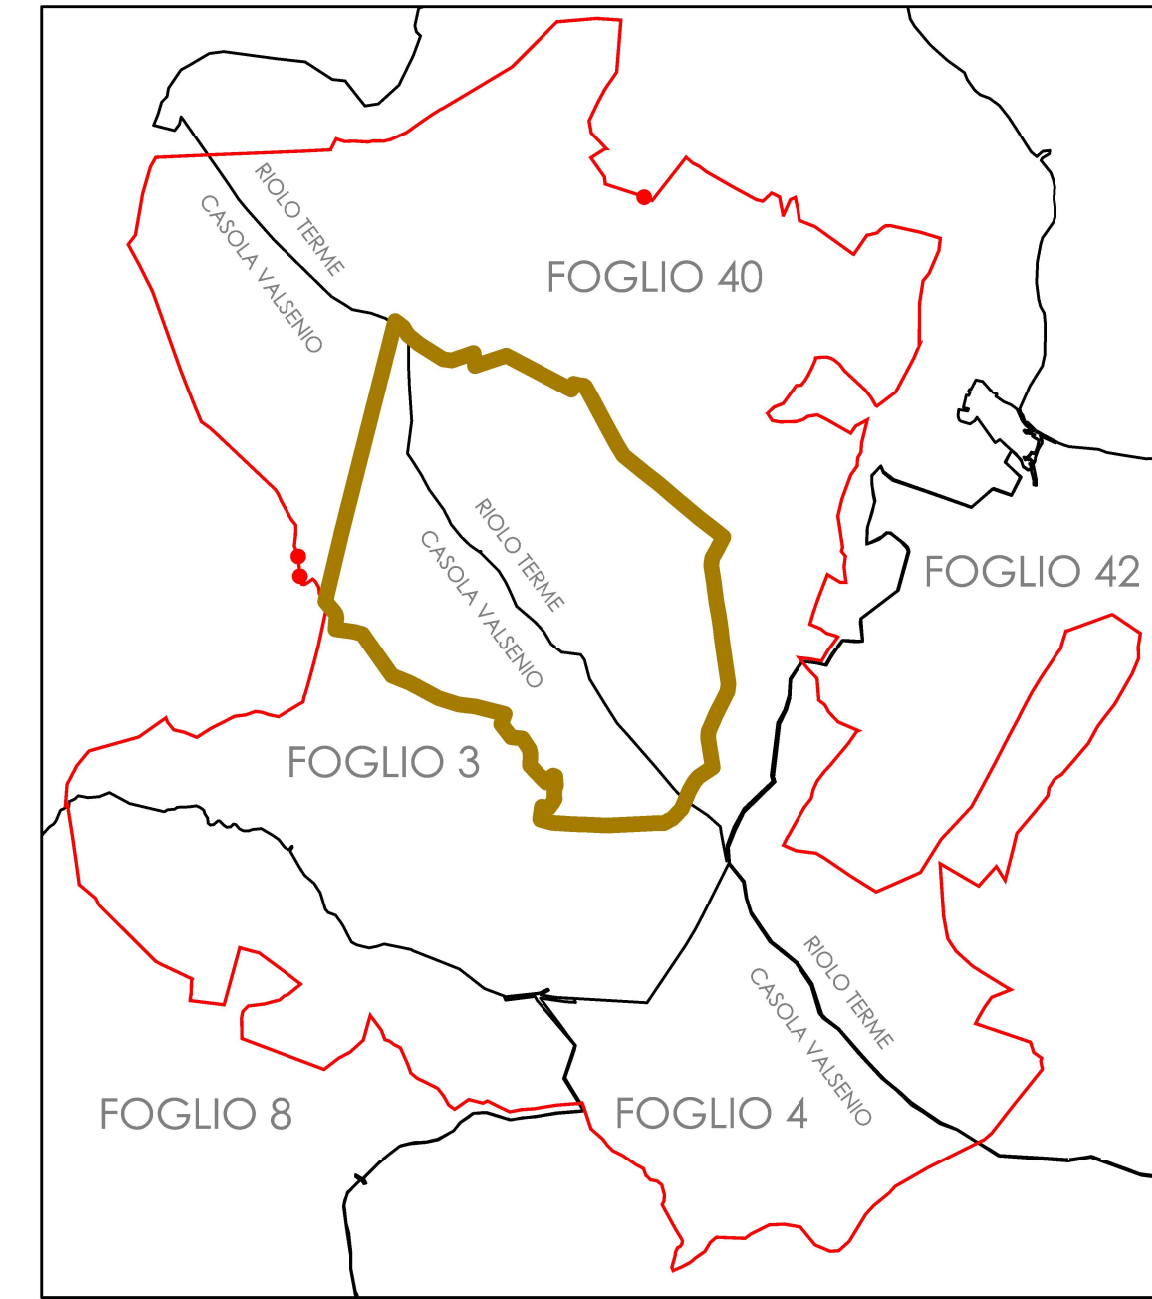

LEGENDA

- Perimetro cava in esercizio - mq 224862
- Limiti PIAE - mq 322347
- Particelle catastali interessate dal progetto
- Particelle catastali non interessate dal progetto ma di proprietà
- Area di approfondimento - mq 51993

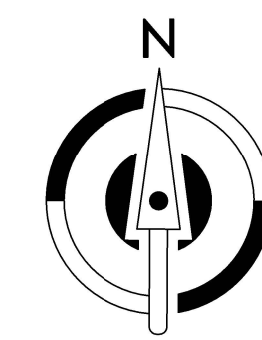

**PROGETTO**  
PER IL PROSEGUIMENTO DELLA COLTIVAZIONE DELLA  
**CAVA DI MONTE TONDO**  
AUTORIZZATA CON LA DELIBERAZIONE MOTIVATA DELLA  
UNIONE DELLA ROMAGNA FAENTINA prot.n.59321 del 05/10/2017  
(ai sensi della L.R. 18/07/1991 n.17 - Disciplina della attività estrattive)

TAV.	TITOLO:	
<b>A</b>	<b>PLANIMETRIA CATASTALE</b>	
Contenuto	Nome file: Progetto cava 2023-TAV A	
Planimetria		
SCALA: 1:2000	DATA:	MARZO 2024
RILIEVO, ELABORAZIONE GRAFICA Geom. Nevio Vistancic Iscritto all'ordine dei geometri della provincia di Ravenna n.1248	PROGETTAZIONE Ing. Claudia Chiappino Iscritto all'ordine degli ingegneri della provincia di Torino n.77721	PROPRIETA' SAINT-GOBAIN Italia S.p.A.  Documento firmato digitalmente
DATA Rilievo: Settembre 2023		