
PLANIMETRIA GENERALE

SCALA 1:750

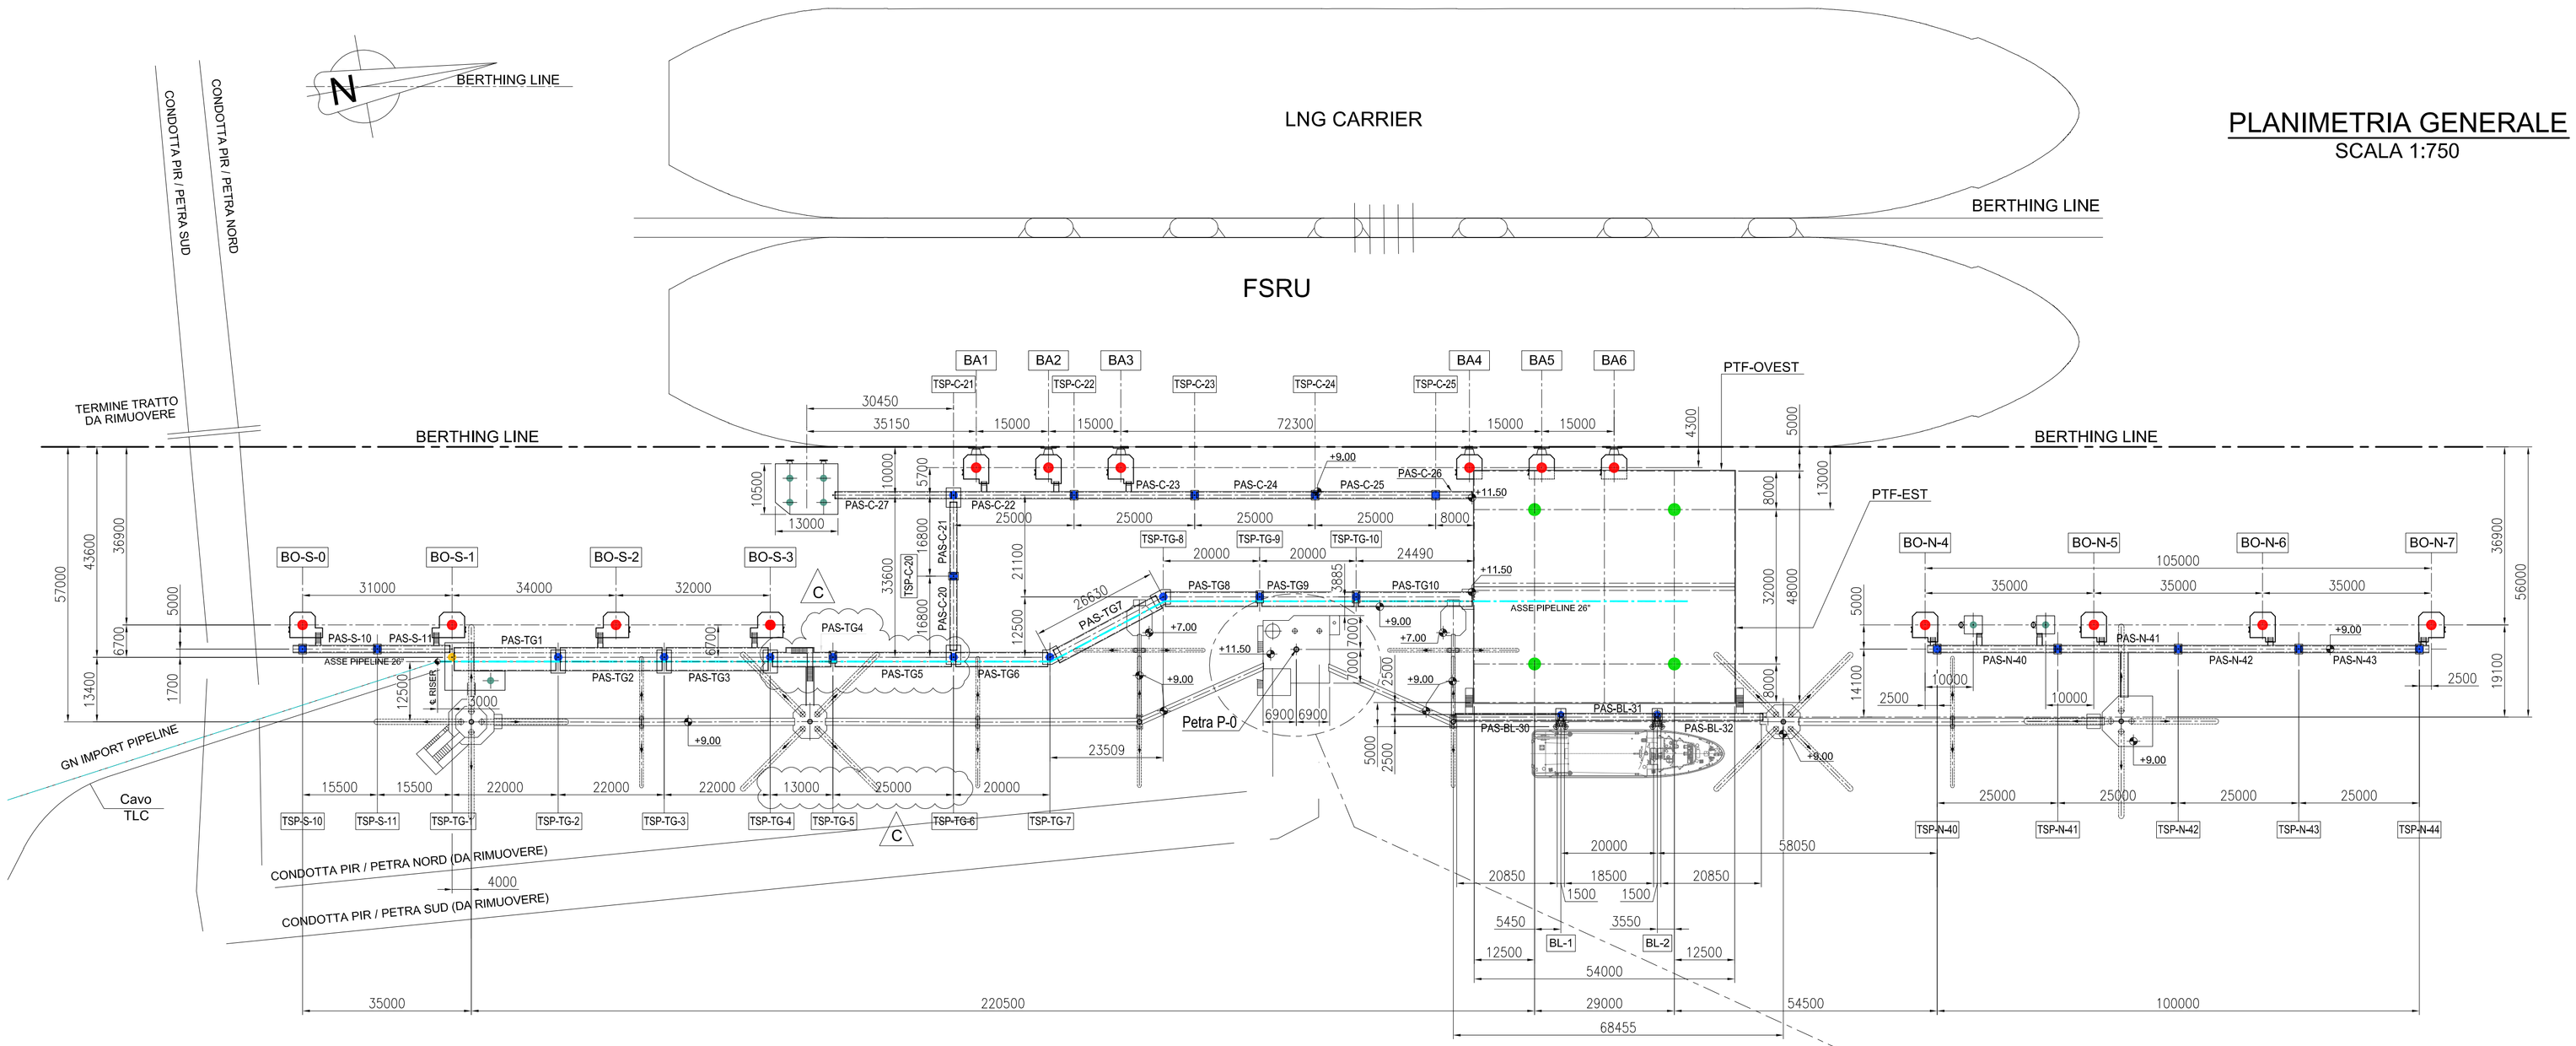

COORDINATE E POSIZIONE DA CONTROLLARE

SCALA 1:500

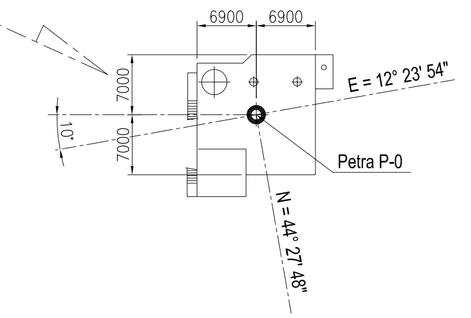


TABELLA DI RIEPILOGO PALI E STRUTTURE PRINCIPALI

OGGETTO	DIMENSIONI (m)	QUANTITA'
PALO BA	Ø 3000	6
PALO BO	Ø 3000	8
PALO TSP	Ø 1.500	22
PALO B.L.	Ø 1.500	2
PALO PTF	Ø 1.675	4
PALO RISER	Ø 1.800	1
PALO SCALANDRONE	Ø 1.500	4
PALO VERRICELLO	Ø 1.500	1
PALO MONITORI	Ø 1.500	2
JACKET	32 x 29	1
PTF OVEST	24 x 54	1
PTF EST	24 x 54	1
BL - BOAT LANDING	SPECIALE	2

TABELLA DI RIEPILOGO BRICCOLE

OGGETTO	DIMENSIONI (m)	QUANTITA'
BA1	5 x 4.8	6
BA2	5 x 4.8	
BA3	5 x 4.8	
BA4	5 x 4.8	
BA5	5 x 4.8	
BA6	5 x 4.8	
BO-S-0	5 x 5	8
BO-S-1	5 x 5	
BO-S-2	5 x 5	
BO-S-3	5 x 5	
BO-N-4	5 x 5	
BO-N-4	5 x 5	
BO-N-4	5 x 5	
BO-N-4	5 x 5	

TABELLA DI RIEPILOGO TESTATA SUPPORTO PASSERELLE

OGGETTO	DIMENSIONI (m)	TIPO DI STRUTTURA
TSP-S-10	2 x 1.6	TIPO 1
TSP-S-11	2 x 1.6	TIPO 1
TSP-TG-1	SPECIALE	/
TSP-TG-2	2.4 x 1.6	TIPO 3
TSP-TG-3	2.4 x 1.6	TIPO 3
TSP-TG-4	2.4 x 1.6	TIPO 3
TSP-TG-5	2.4 x 1.6	TIPO 7
TSP-TG-6	3 x 1.6	TIPO 5
TSP-TG-7	SPECIALE	TIPO 4
TSP-TG-8	SPECIALE	TIPO 4
TSP-TG-9	2.4 x 1.6	TIPO 2
TSP-TG-10	2.4 x 1.6	TIPO 2
TSP-C-20	2 x 1.6	TIPO 1
TSP-C-21	2.8 x 1.6	TIPO 6
TSP-C-22	2 x 1.6	TIPO 1
TSP-C-23	2 x 1.6	TIPO 1
TSP-C-24	2 x 1.6	TIPO 1
TSP-C-25	2 x 1.6	TIPO 1
TSP-N-40	2 x 1.6	TIPO 1
TSP-N-41	2 x 1.6	TIPO 1
TSP-N-42	2 x 1.6	TIPO 1
TSP-N-43	2 x 1.6	TIPO 1
TSP-N-44	2 x 1.6	TIPO 1

TABELLA DI RIEPILOGO PASSERELLE

OGGETTO	DIMENSIONI (m)	TIPO DI STRUTTURA
PAS-S-10	1.25 x 17	TIPO 16
PAS-S-11	1.25 x 14.5	TIPO 7
PAS-TG1	3.95 x 21	TIPO 1
PAS-TG2	3.95 x 21	TIPO 1
PAS-TG3	3.95 x 21	TIPO 1
PAS-TG4	2.8 x 12	TIPO 2
PAS-TG5	2.8 x 24	TIPO 5
PAS-TG6	2.8 x 19	TIPO 4
PAS-TG7	2.8 x 24	TIPO 5
PAS-TG8	2.8 x 19	TIPO 4
PAS-TG9	2.8 x 19	TIPO 4
PAS-TG10	2.8 x 23.24	TIPO 6
PAS-C-20	1.25 x 14.8	TIPO 8
PAS-C-21	1.25 x 14.8	TIPO 8
PAS-C-22	1.25 x 24	TIPO 9
PAS-C-23	1.25 x 24	TIPO 9
PAS-C-24	1.25 x 24	TIPO 9
PAS-C-25	1.25 x 24	TIPO 10
PAS-C-26	1.25 x 6.75	TIPO 11
PAS-C-27	1.25 x 24	TIPO 9
PAS-N-40	1.25 x 26.5	TIPO 14
PAS-N-41	1.25 x 24	TIPO 9
PAS-N-42	1.25 x 24	TIPO 9
PAS-N-43	1.25 x 26.5	TIPO 15
PAS-BL-30	1.25 x 20.85	TIPO 13
PAS-BL-31	1.25 x 18.5	TIPO 12
PAS-BL-32	1.25 x 20.85	TIPO 13

LEGENDA :

- PTF = PIATTAFORMA
- JKT = JACKET
- PET = PETRA
- BA = BRICCOLA D'ACCOSTO
- BO-N = BRICCOLA D'ORMEGGIO NORD
- BO-S = BRICCOLA D'ORMEGGIO SUD
- BL = BOAT LANDING
- PAS-TG = PASSERELLA TUBO GAS 26" (LARGHEZZA 2.9)
- PAS-S = PASSERELLA SUD (LARGHEZZA 1.5)
- PAS-C = PASSERELLA CENTRALE (LARGHEZZA 1.5)
- PAS-BL = PASSERELLA BOAT LANDING (LARGHEZZA 1.5)
- PAS-N = PASSERELLA NORD (LARGHEZZA 1.5)
- TSP-S = TESTATA SUPPORTO PASSERELLA SUD
- TSP-TG = TESTATA SUPPORTO PASSERELLA TUBO GAS 26"
- TSP-N = TESTATA SUPPORTO PASSERELLA NORD
- TSP-C = TESTATA SUPPORTO PASSERELLA CENTRALE

NOTE :

- POSIZIONE BRICCOLE E PIATTAFORMA PETRA RICAVATE DA Dis. Snamprogetti N. 7.10012 Rev. 4 AS BUILT (23-05-86)

DISEGNI DI RIFERIMENTO	N.
NOTE GENERALI	0001-CD-B-017004

NOTE GENERALI

- TUTTE LE QUOTE SONO ESPRESSE IN MILLIMETRI (mm) SALVO DOVE DIVERSAMENTE INDICATO
- TUTTE LE QUOTE ALTIMETRICHE SONO ESPRESSE IN METRI (m) SALVO DOVE DIVERSAMENTE INDICATO

Rev.	DATA	DESCRIZIONE	ELABORATO	VERIFICATO	APPROVATO
C	18/10/2023	EMISSIONE PER APPROVAZIONE	G. Crespi	J. Albagli	M. Raimondi
B	03/10/2023	EMISSIONE PER APPROVAZIONE	G. Crespi	J. Albagli	M. Raimondi
A	04/08/2023	EMISSIONE PER APPROVAZIONE	G. Crespi	J. Albagli	M. Raimondi

PROGETTISTA: SAIPEM, ROSETTI MARINO, MICOPERI
Rif. Rosetti Marino: 123A40-DDL-ST-DL-17001

COMMESSA: GC/R22011/001
CODICE TECNICO: 2109/A

FSRU RAVENNA E COLLEGAMENTO ALLA RETE NAZIONALE GASDOTTI

DIS. N. 0001-CB-B-017001
REVISIONE C

LAYOUT GENERALE DEL PONTILE

FG. 1 DI 1
SCALA 1:750

CENT.MDT.GG.GEN.09656 REV. 00 A1

DOCUMENTO DI PROPRIETA' SNAM Rete Gas. LA SOCIETA' TUTELERA' I PROPRI DIRITTI IN SEDE CIVILE E PENALE A TERMINI DI LEGGE.