DISEGNI DI RIFERIMENTO	N.
NOTE GENERALI	0001-CD-B-017004

E 292800 E 293000 E 293200 E 293400

N 4926800

N 4926600

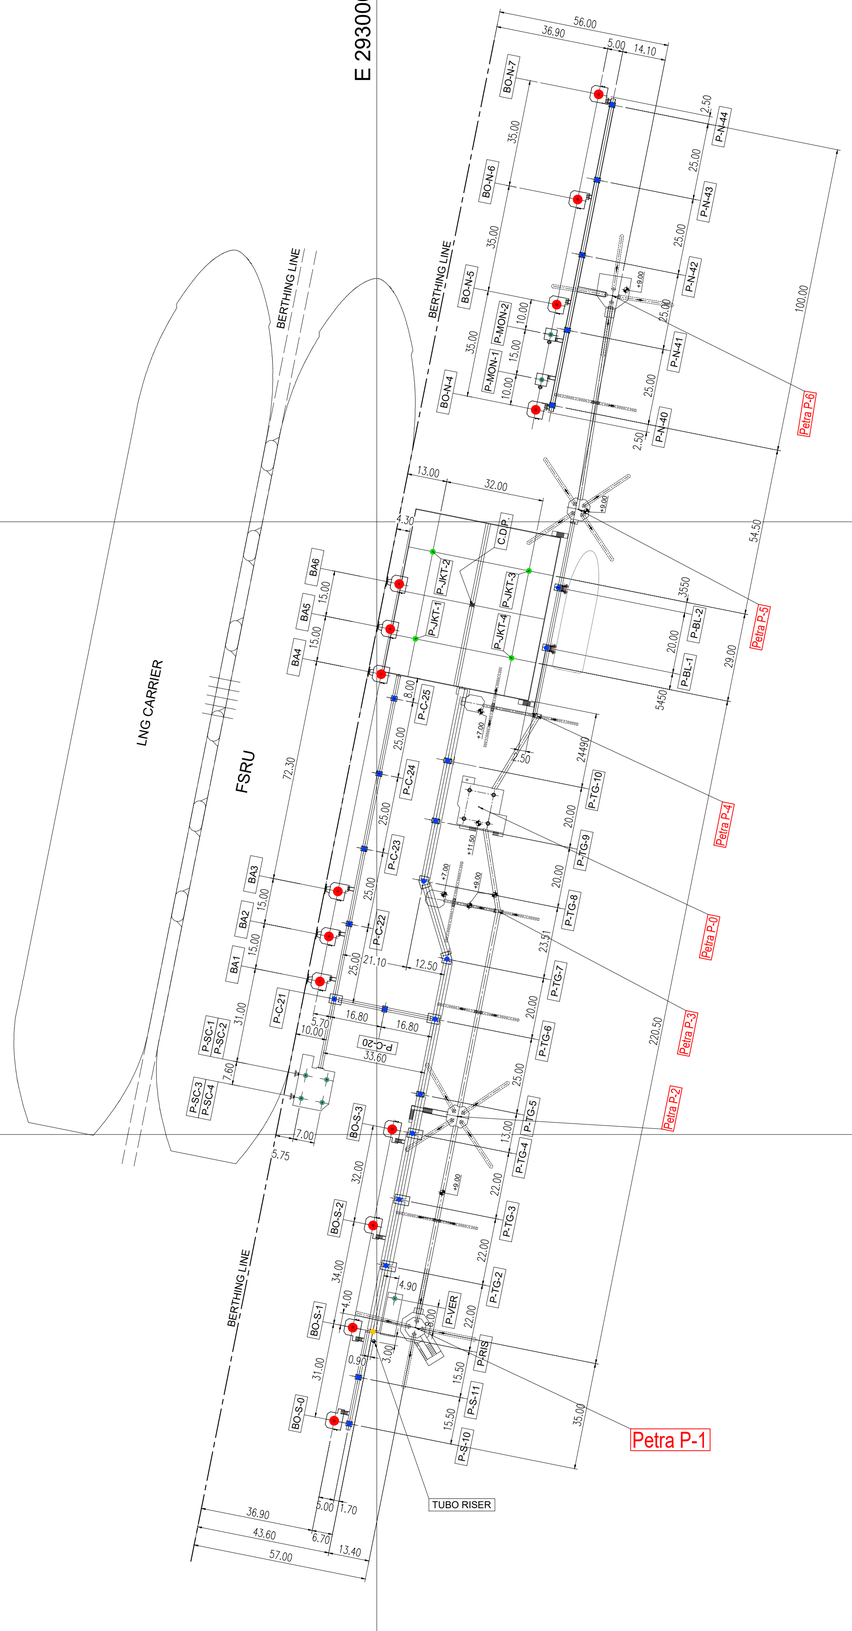


TABELLA DI RIEPILOGO PALI		
OGGETTO	DIMENSIONI (m)	QUANTITA'
PALO BA	Ø 3000	6
PALO BO	Ø 3000	8
PALO TSP	Ø 1.500	22
PALO B.L.	Ø 1.500	2
PALO PTF	Ø 1.675	4
PALO RISER	Ø 1.675	1
PALO SCALANDRONE	Ø 1.500	4
PALO VERRICELLO	Ø 1.500	1
PALO MONITORI	Ø 1.500	2

			NORD	EST
Petra P-0	44° 27' 50.5235" N	12° 23' 53.4877" E	4926706.9600	293033.2940
Petra P-1	44° 27' 44.9978" N	12° 23' 52.7981" E	4926536.9480	293012.6290
Petra P-2	44° 27' 47.2434" N	12° 23' 53.3221" E	4926605.8680	293026.4140
Petra P-3	44° 27' 49.4257" N	12° 23' 53.8259" E	4926672.8490	293039.6910
Petra P-4	44° 27' 51.5019" N	12° 23' 54.3088" E	4926736.5700	293052.3990
Petra P-5	44° 27' 53.6996" N	12° 23' 54.8213" E	4926804.0230	293065.8820
Petra P-6	44° 27' 55.9703" N	12° 23' 55.2211" E	4926873.8050	293076.9470

PALO	COORDINATE	
	NORD	EST
P-RIS	4926535.6464	292998.7054
P-VER	4926546.4561	293005.8580
P-MON-1	4926846.3624	293053.8479
P-MON-2	4926861.0726	293056.7819
P-BL-1	4926758.8257	293055.3545
P-BL-2	4926778.4394	293059.2665
P-JKT-1	4926761.7952	293012.6096
P-JKT-2	4926790.2350	293018.2821
P-JKT-3	4926783.9757	293049.6640
P-JKT-4	4926755.5358	293043.9914
P-SC-1	4926619.2490	292976.7850
P-SC-2	4926617.8798	292983.6498
P-SC-3	4926611.7958	292975.2984
P-SC-4	4926610.4266	292982.1632
BO-S-0	4926506.5557	292986.0711
BO-S-1	4926536.9569	292992.1349
BO-S-2	4926570.3001	292998.7854
BO-S-3	4926601.6820	293005.0447
BO-N-4	4926836.5556	293051.8918
BO-N-5	4926870.8795	293058.7380
BO-N-6	4926905.2034	293065.5841
BO-N-7	4926939.5273	293072.4302
BA1	4926649.9338	292981.4267
BA2	4926664.6441	292984.3608
BA3	4926679.3543	292987.2948
BA4	4926750.2577	293001.4370
BA5	4926764.9679	293004.3711
BA6	4926779.6782	293007.3051
P-S-10	4926505.5777	292990.9746
P-S-11	4926520.7783	292994.0064
P-TG-2	4926557.2214	293003.0087
P-TG-3	4926578.7964	293007.3120
P-TG-4	4926600.3714	293011.6153
P-TG-5	4926613.1203	293014.1581
P-TG-6	4926637.6374	293019.0482
P-TG-7	4926657.2511	293022.9603
P-TG-8	4926682.7511	293015.3002
P-TG-9	4926702.3647	293019.2123
P-TG-10	4926721.9784	293023.1244
P-C-20	4926640.9235	293002.5728
P-C-21	4926644.2097	292986.0973
P-C-22	4926668.7268	292990.9874
P-C-23	4926693.2438	292995.8775
P-C-24	4926717.7609	293000.7676
P-C-25	4926742.2780	293005.6577
P-N-40	4926838.0292	293057.2843
P-N-41	4926862.5463	293062.1743
P-N-42	4926887.0634	293067.0644
P-N-43	4926911.5805	293071.9545
P-N-44	4926936.0975	293076.8446

TUBO RISER	4926532.5283	292999.0012
C.D.P.	4926772.8854	293031.1368

Rev.	DATA	DESCRIZIONE	ELABORATO	VERIFICATO	APPROVATO
B	08/04/2024	EMISSIONE PER APPROVAZIONE	G. Crespi	J. Albagli	M. Raimondi
A	23/02/2024	EMISSIONE PER APPROVAZIONE	A. Mantino	J. Albagli	M. Raimondi

PROGETTISTA: SAIPEM, ROSETTI MARINO, MICOPERI
Rif. Rosetti Marino: 123A40-DDL-ST-DL-17002

COMMESSA: GC/R22011/001
CODICE TECNICO: 2109/A

FSRU RAVENNA E COLLEGAMENTO ALLA RETE NAZIONALE GASDOTTI

DIS. N. 0001-CB-B-017002
REVISIONE B
FG. 1 DI 1
SCALA 1:1000

PIANTA PALIFICATA

DOCUMENTO DI PROPRIETA' SNAM Rete Gas. LA SOCIETA' TUTELERA' I PROPRI DIRITTI IN SEDE CIVILE E PENALE A TERMINI DI LEGGE.