


DISEGNI DI RIFERIMENTO	N.
NOTE GENERALI	0001-CD-B-017004

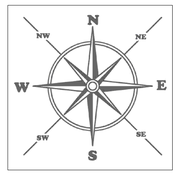

E 292800 E 293000 E 293200 E 293400

N 4926800 N 4926600

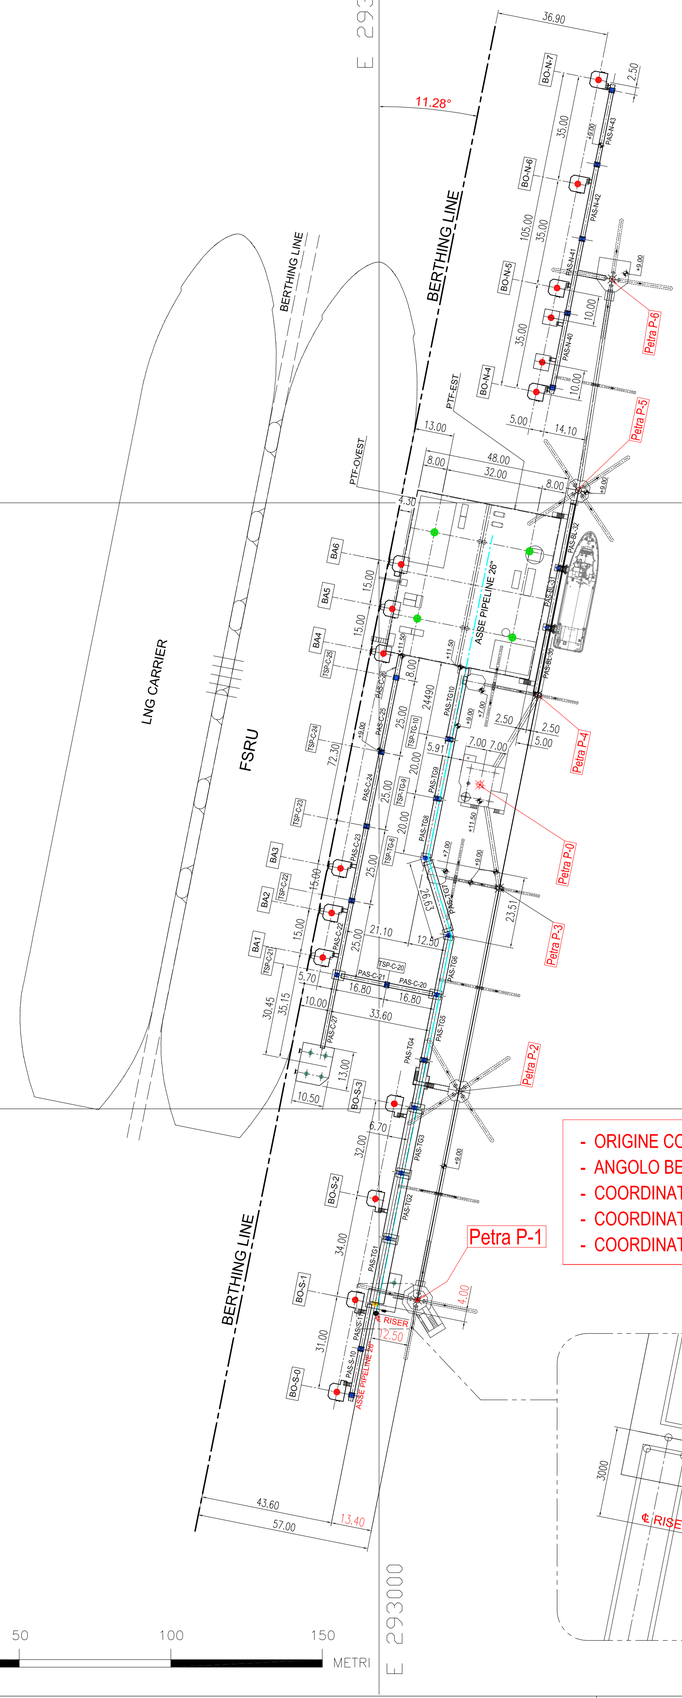

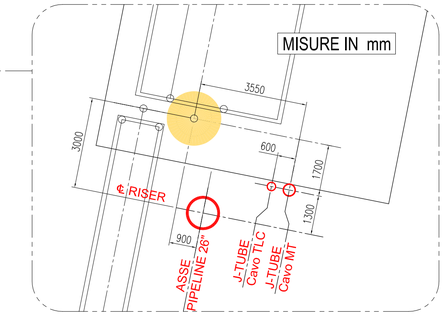

- ORIGINE COORDINATE : PUNTO Petra P-1
- ANGOLO BERTHING LINE AL NORD : 11.28° (Gradi Sessadecimali)
- COORDINATE UTM CENTER LINE RISER : N = 4926532.5283 - E = 292999.0012
- COORDINATE UTM CENTER LINE J-TUBE Cavo MT : N = 4926533.2848 - E = 293001.8543
- COORDINATE UTM CENTER LINE J-TUBE Cavo TLC : N = 4926533.4022 - E = 293001.2659

Petra P-0	44° 27' 50.5235" N 12° 23' 53.4877" E	293033.2940 4926706.9600
Petra P-1	44° 27' 44.9978" N 12° 23' 52.7981" E	293012.6290 4926536.9480
Petra P-2	44° 27' 47.2434" N 12° 23' 53.3221" E	293026.4140 4926605.8680
Petra P-3	44° 27' 49.4257" N 12° 23' 53.8259" E	293039.6910 4926672.8490
Petra P-4	44° 27' 51.5019" N 12° 23' 54.3088" E	293052.3990 4926736.5700
Petra P-5	44° 27' 53.6996" N 12° 23' 54.8213" E	293065.8820 4926804.0230
Petra P-6	44° 27' 55.9703" N 12° 23' 55.2211" E	293076.9470 4926873.8050

α1	P7-A	44° 27' 45.0320" N 12° 23' 52.6961" E - 4.798m	Quote riferite al medio mare
	P7-B	44° 27' 45.0398" N 12° 23' 52.6467" E - 0.206m	
α2	P8-A	44° 27' 47.2221" N 12° 23' 53.2352" E - 4.824m	
	P8-B	44° 27' 47.1939" N 12° 23' 53.1779" E - -1.624m	
α3	P9-A	44° 27' 47.3193" N 12° 23' 53.2513" E - 4.816m	
	P9-B	44° 27' 47.3612" N 12° 23' 53.2146" E - -1.523m	

0 50 100 150 METRI

COORDINATE PONTILE PETRA RICAVATE DA DIS. SNAM / DRAFINSUB
Commessa GC/R22011/001 - Codice Tecnico 2109/A - Rilievi del 09.11.2023
e Doc. DRAFINSUB 022960--MT-GG-R-000016 del 28.11.2023

Rev.	DATA	DESCRIZIONE	ELABORATO	VERIFICATO	APPROVATO
A	06/10/2023	EMISSIONE PER APPROVAZIONE	C. Crespi	J. Albagli	M. Raimondi

PROGETTISTA: SAIPEM · ROSETTI MARINO · MICOPERI
Rif. Rosetti Marino: 123A40-DDL-ST-DL-17537

COMMESSA: GC/R22011/001 CODICE TECNICO: 2109/A

FSRU RAVENNA E COLLEGAMENTO ALLA RETE NAZIONALE GASDOTTI

DIS. N. 0001-CB-B-017537

REVISIONE A

LAYOUT GENERALE DEL PONTILE
DISEGNO DI TRACCIAMENTO GEOREFERENZIATO

FG. 1 DI 1

SCALA 1:1000

CENT.MDT.GG.GEN.09656 REV. 00 A1