
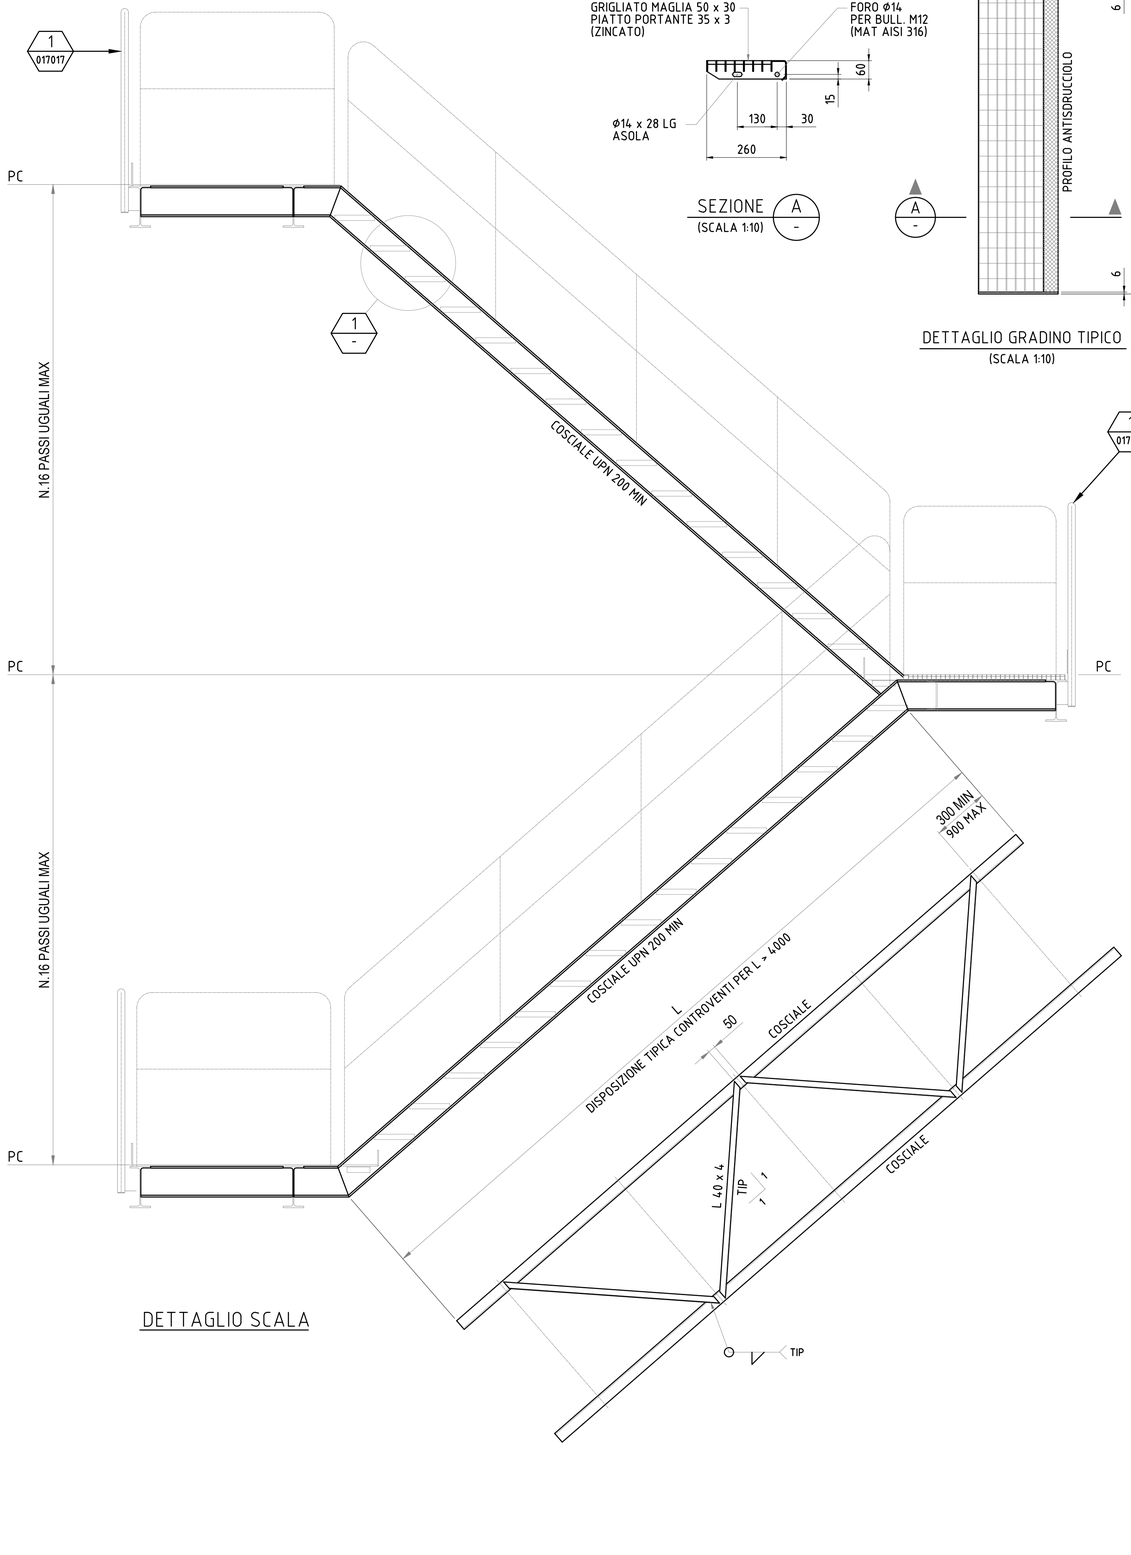



DETTAGLIO SCALA

SEZIONE A (SCALA 1:10)


DETTAGLIO GRADINO TIPICO
(SCALA 1:10)

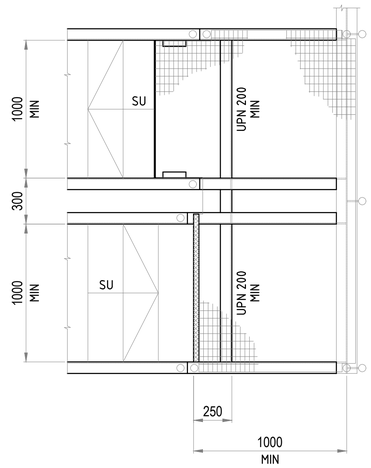


PIANEROTTOLO INTERMEDIO

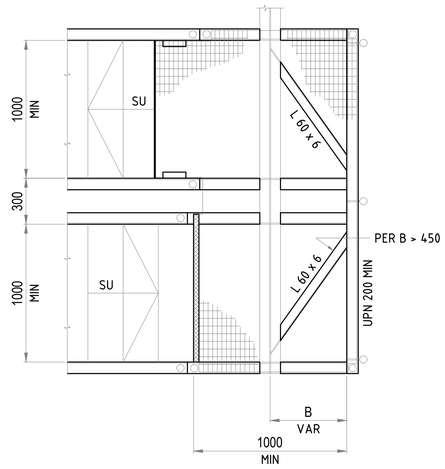


PIANEROTTOLO INTERMEDIO
ALTERNATIVA

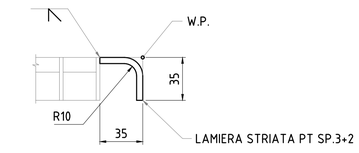


DETTAGLIO 2 - PROFILO ANTISDRUCCIOLO PER GRIGLIATO
(SCALA 1:2.5)

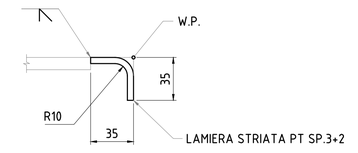


DETTAGLIO 3 - PROFILO ANTISDRUCCIOLO PER LAMIERA STRIATA
(SCALA 1:2.5)

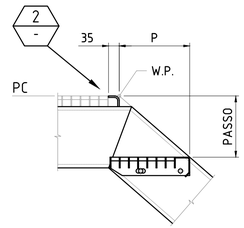


DETTAGLIO SBARCO PER GRIGLIATO
(SCALA 1:10)

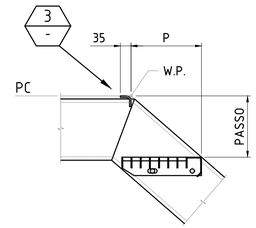


DETTAGLIO SBARCO PER LAMIERA STRIATA
(SCALA 1:10)

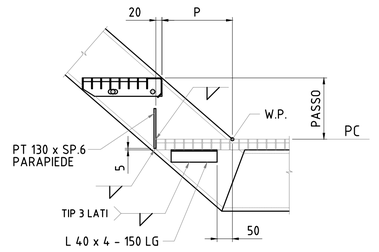


DETTAGLIO PARTENZA PER GRIGLIATO
(SCALA 1:10)

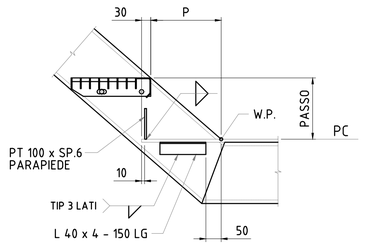


DETTAGLIO PARTENZA PER LAMIERA STRIATA
(SCALA 1:10)

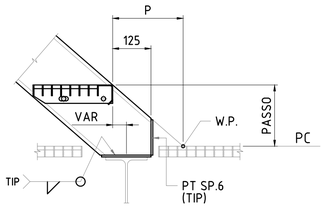

DETTAGLIO PARTENZA PER GRIGLIATO
(SCALA 1:10)

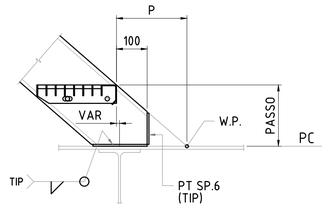

DETTAGLIO PARTENZA PER LAMIERA STRIATA
(SCALA 1:10)

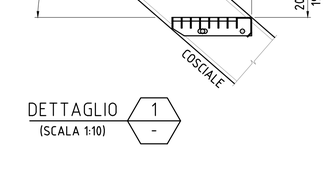

DETTAGLIO 1 - (SCALA 1:10)

NOTE

1 - TUTTE LE DIMENSIONI SONO IN MILLIMETRI (mm) SALVO DOVE DIVERSAMENTE INDICATO.
2 - TIPOLOGIA GRIGLIATO COME DA STANDARD.
3 - BULLONI : Classe 8.8 Zincati a caldo.

Rev.	DATA	DESCRIZIONE	ELABORATO	VERIFICATO	APPROVATO
A	03/08/2023	EMISSIONE PER APPROVAZIONE	A. Mantino	J. Albagli	M. Raimondi

PROGETTISTA: SAIPEM, ROSETTI MARINO, MICOPERI
Rif. Rosetti Marino: 123A40-DDL-ST-DD-17016

COMMESSA: GC/R22011/001
CODICE TECNICO: 2109/A

FSRU RAVENNA E COLLEGAMENTO ALLA RETE NAZIONALE GASDOTTI

DIS. N.: 0001-CD-B-017016
REVISIONE: A
FG. 1 DI 1
SCALA: NTS

DETTAGLI STANDARD - TIPOLOGICO SCALE

DOCUMENTO DI PROPRIETA' SNAM Rete Gas. LA SOCIETA' TUTELERA' I PROPRI DIRITTI IN SEDE CIVILE E PENALE A TERMINI DI LEGGE.