


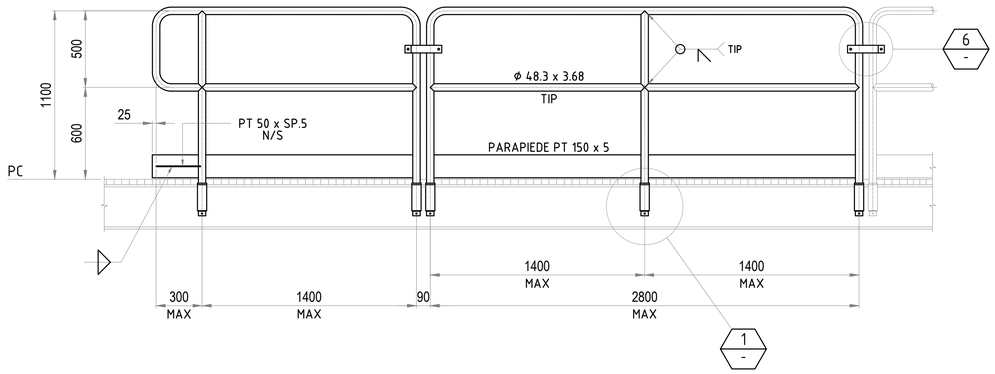


PARAPETTO TIPICO (REMOVIBILE)

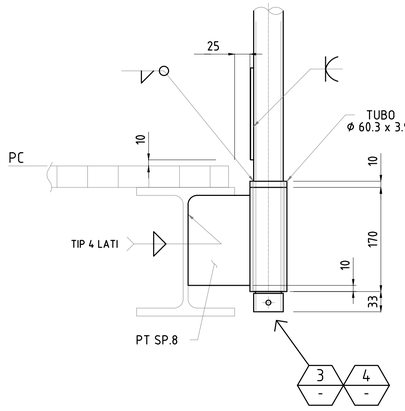


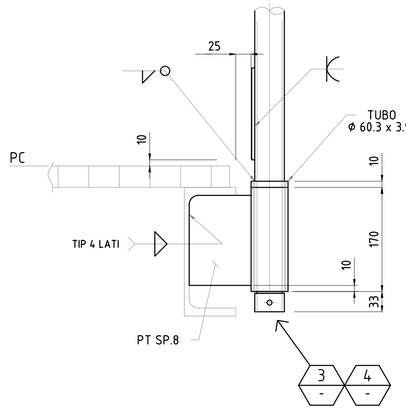


DETTAGLI
PARAPETTO REMOVIBILE
(SCALA 1:5)
1
-

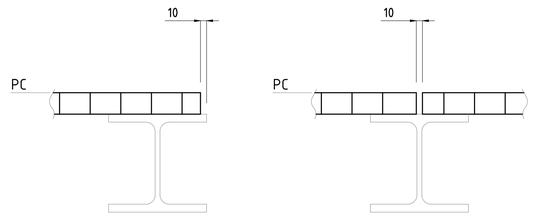


DETTAGLI TIPICI
PER GRIGLIATO
(SCALA 1:5)
9
-

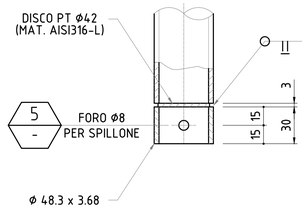


DETTAGLIO
ZINCATO A FREDDO
(SCALA 1:2.5)
3
-

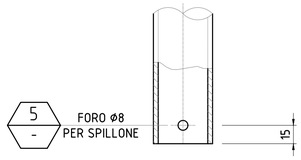


DETTAGLIO
ZINCATO A CALDO
(SCALA 1:2.5)
4
-

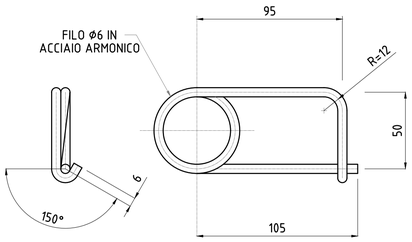


DETAIL
SPILLONE PER
PARAPETTO REMOVIBILE
(SCALA 1:2)
5
-

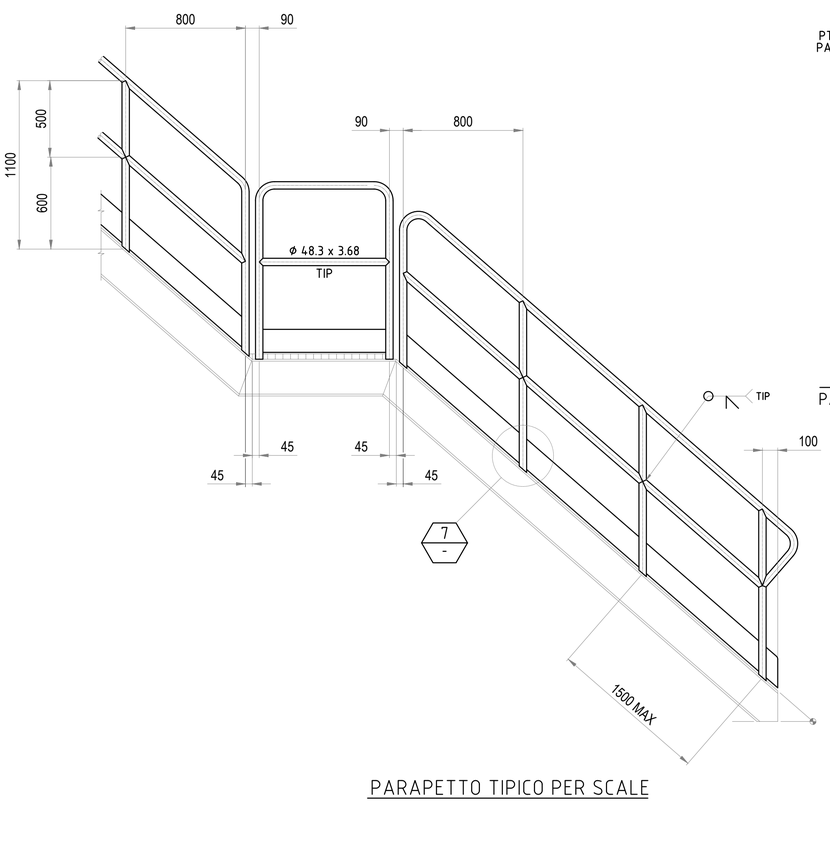


PARAPETTO TIPICO PER SCALE

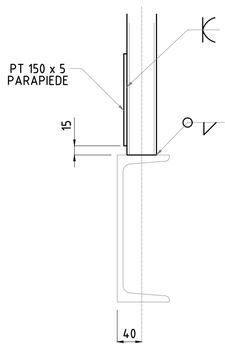

DETTAGLIO
PARAPETTO PER SCALE
(SCALA 1:5)
7
-

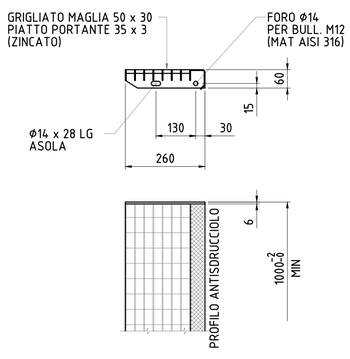

DETTAGLIO
GRADINO TIPICO
(SCALA 1:10)
8
-

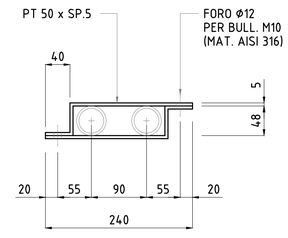

DETTAGLIO
CLAMPA PER
PARAPETTO REMOVIBILE
(SCALA 1:5)
6
-

NOTE

1 - TUTTE LE DIMENSIONI SONO IN MILLIMETRI (mm) SALVO DOVE DIVERSAMENTE INDICATO.
2 - TIPOLOGIA GRIGLIATO COME DA STANDARD.
3 - BULLONI : Classe 8.8 Zincati a caldo.

Rev.	DATA	DESCRIZIONE	ELABORATO	VERIFICATO	APPROVATO
A	03/08/2023	EMISSIONE PER APPROVAZIONE	A. Mantino	J. Albagli	M. Raimondi

PROGETTISTA
SAIPEM ROSETTI MARINO MICOPERI
Rif. Rosetti Marino: 123A40-DDL-ST-DD-17017

COMMESSA GC/R22011/001 | CODICE TECNICO 2109/A

FSRU RAVENNA E COLLEGAMENTO ALLA RETE NAZIONALE GASDOTTI

DIS. N. 0001-CD-B-017017
REVISIONE A
FG. 1 DI 1
SCALA NTS

DETTAGLI STANDARD - TIPOLOGICO PARAPETTI

DOCUMENTO DI PROPRIETA' SNAM Rete Gas LA SOCIETA' TUTELERA I PROPRI DIRITTI IN SEDE CIVILE E PENALE A TERMINI DI LEGGE.