

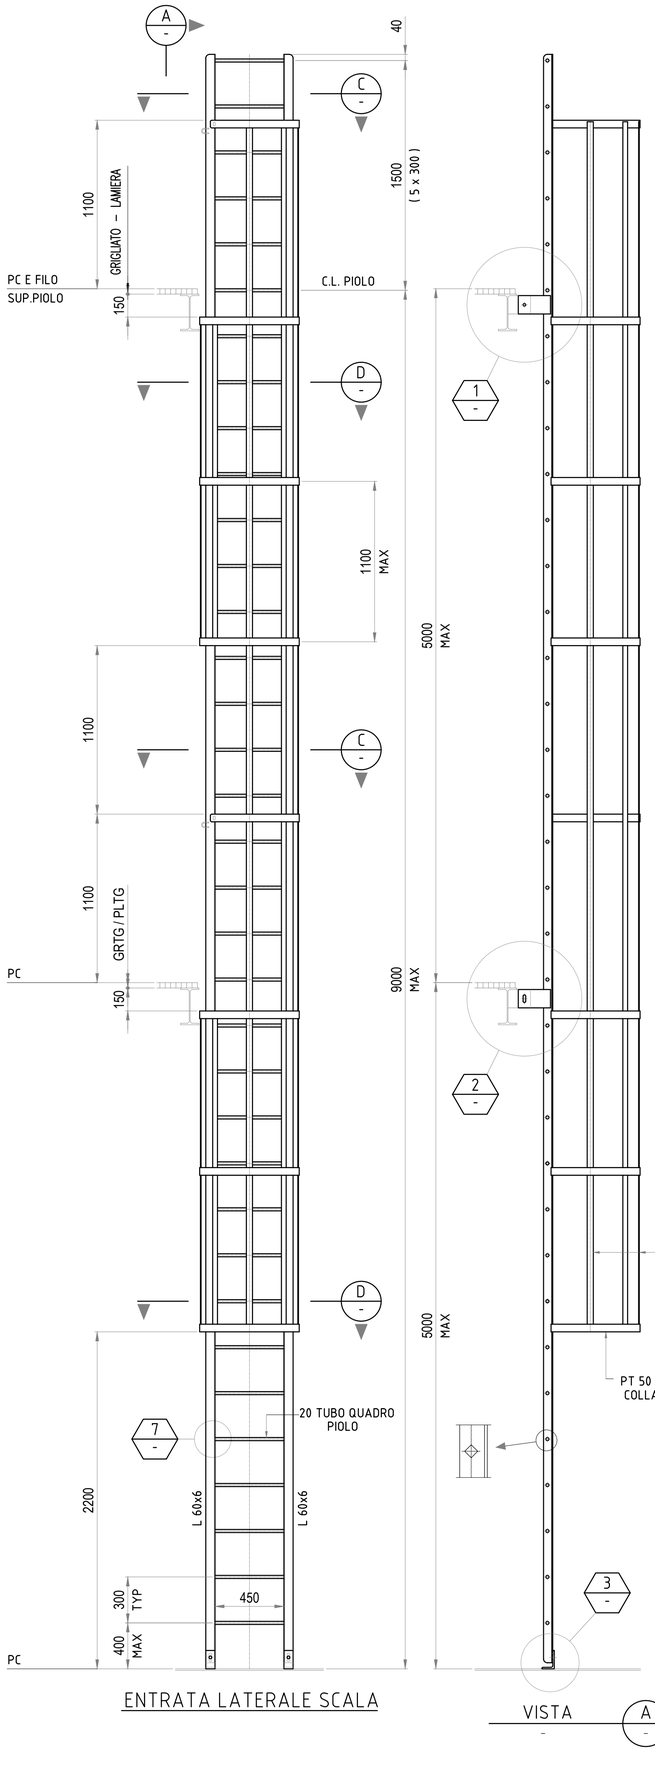


ENTRATA LATERALE SCALA

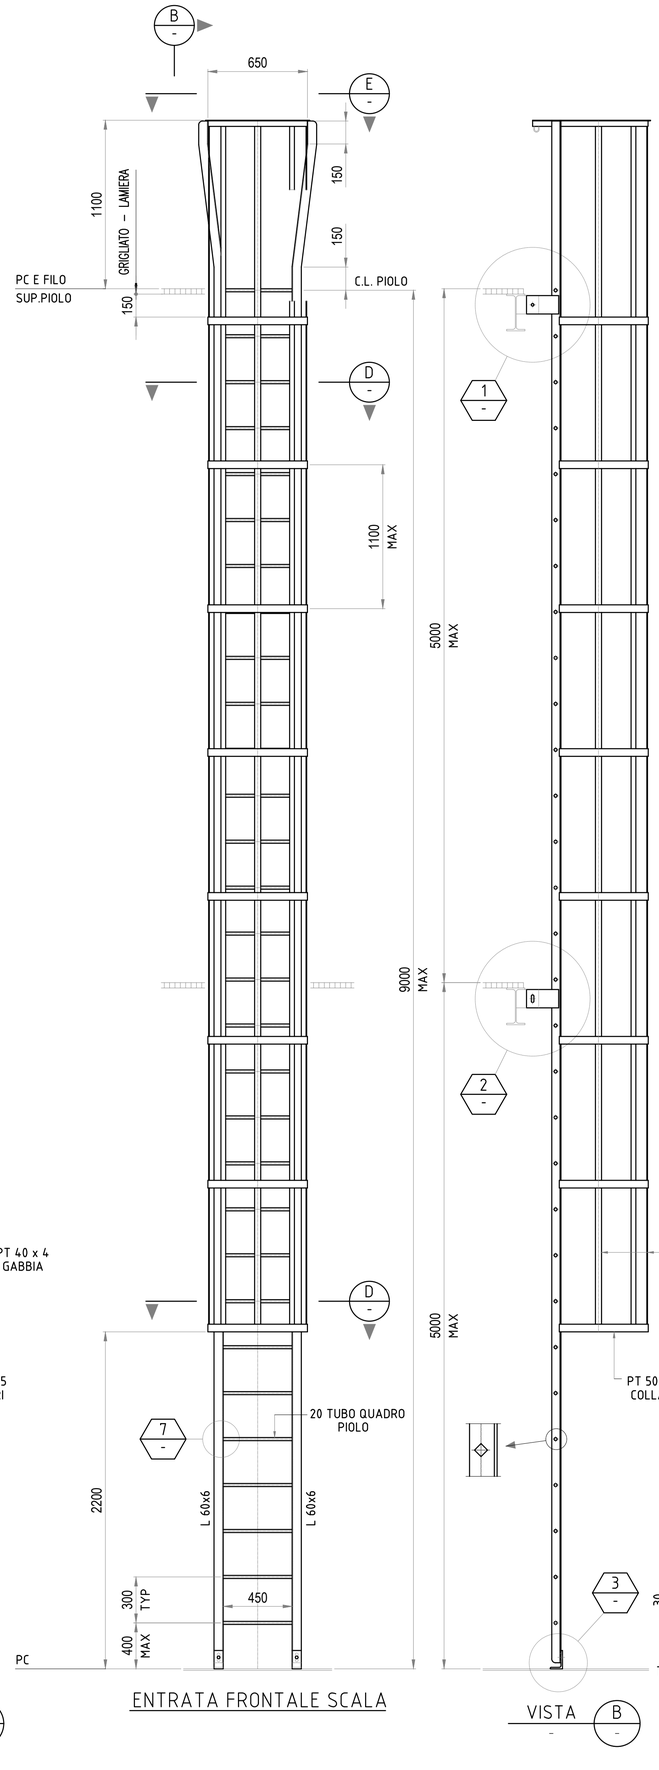

ENTRATA FRONTALE SCALA

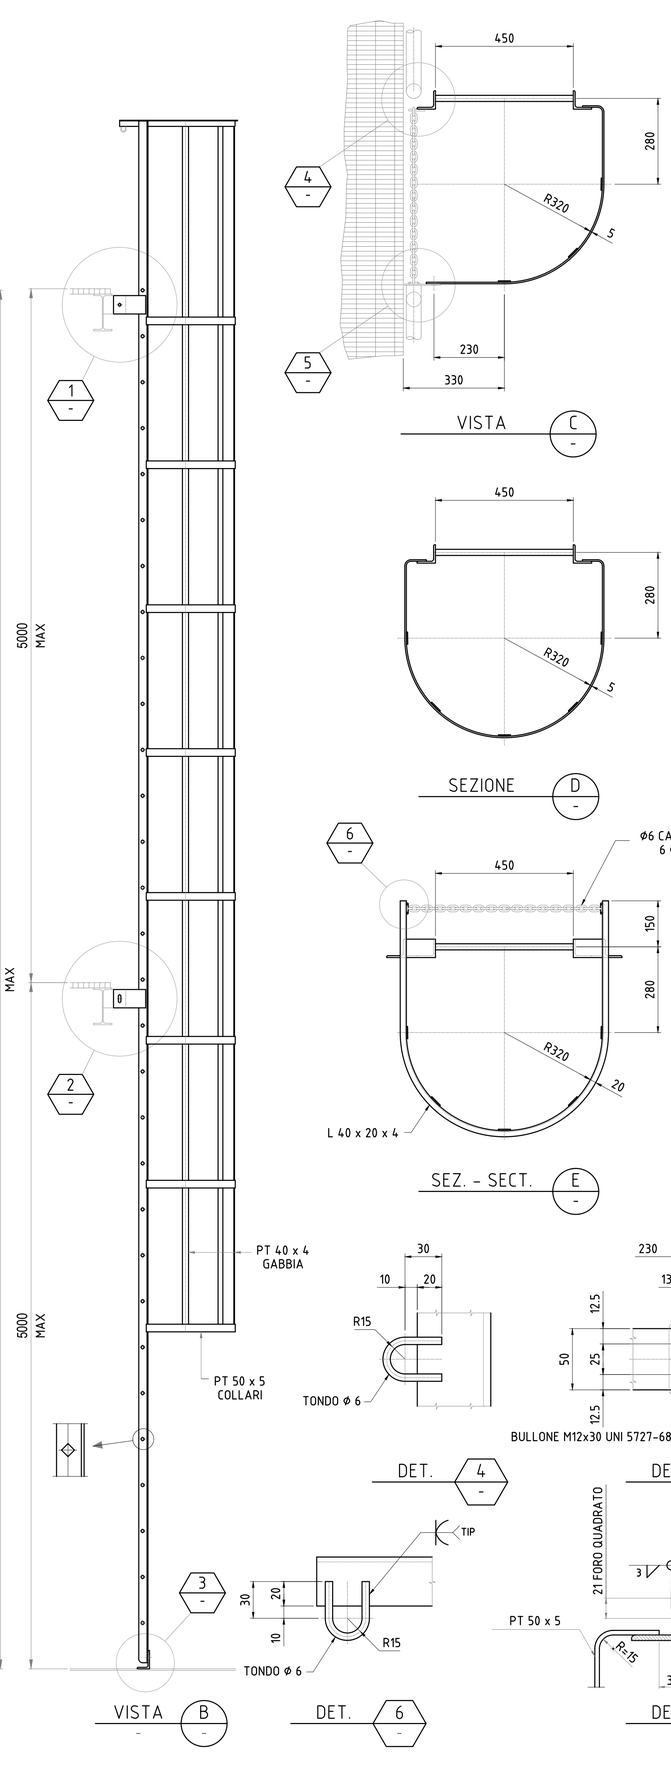


VISTA A

VISTA B


VISTA C

SEZIONE D


SEZ. - SECT. E

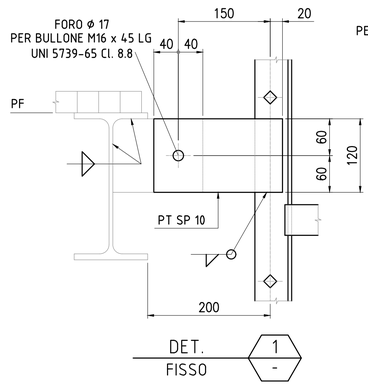

DET. FISSO 1

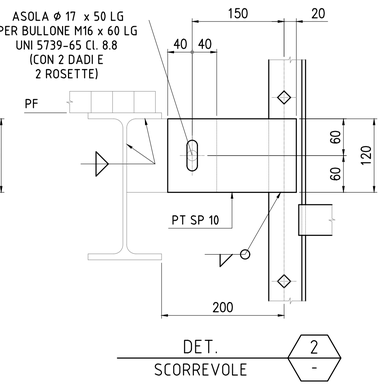


DET. SCORREVOLE 2

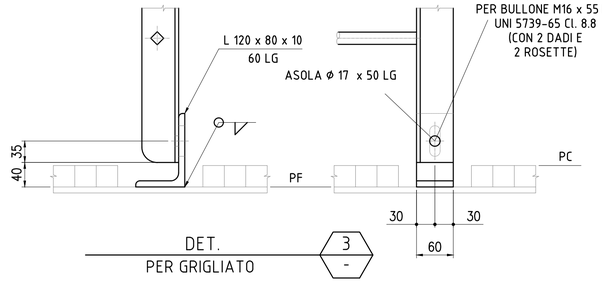

DET. PER GRIGLIATO 3

DET. PER LAMIERA 3

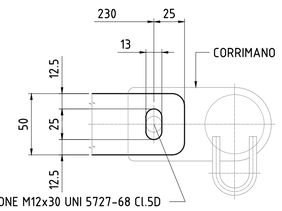

DET. 6

DET. 7

NOTE

1 - TUTTE LE DIMENSIONI SONO IN MILLIMETRI (mm) SALVO DOVE DIVERSAMENTE INDICATO.
2 - TIPOLOGIA GRIGLIATO COME DA STANDARD.
3 - BULLONI : Classe 8.8 Zincati a caldo.

Rev.	DATA	DESCRIZIONE	ELABORATO	VERIFICATO	APPROVATO
A	03/08/2023	EMISSIONE PER APPROVAZIONE	A. Mantino	J. Albagli	M. Raimondi

PROGETTISTA
SAIPEM · ROSETTI MARINO · MICOPERI
Rif. Rosetti Marino: 123A40-DDL-ST-DD-17018

COMMESSA GC/R22011/001
CODICE TECNICO 2109/A

FSRU RAVENNA E COLLEGAMENTO ALLA RETE NAZIONALE GASDOTTI

DIS. N. 0001-CD-B-017018
REVISIONE A
FG. 1 DI 1
SCALA NTS

DETTAGLI STANDARD - TIPOLOGICO SCALE VERTICALI

DOCUMENTO DI PROPRIETA' SNAM Rete Gas. LA SOCIETA' TUTELERA' I PROPRI DIRITTI IN SEDE CIVILE E PENALE A TERMINI DI LEGGE.