


STRALCIO PIANTA A EL. + 11.50
Scala 1 : 20

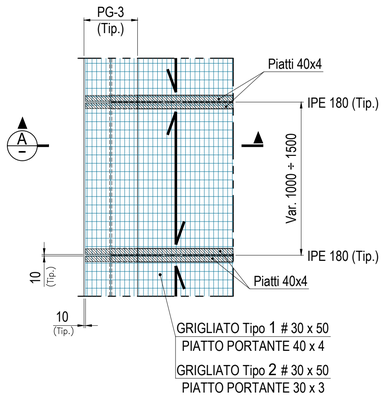


SEZIONE A
Scala 1 : 10

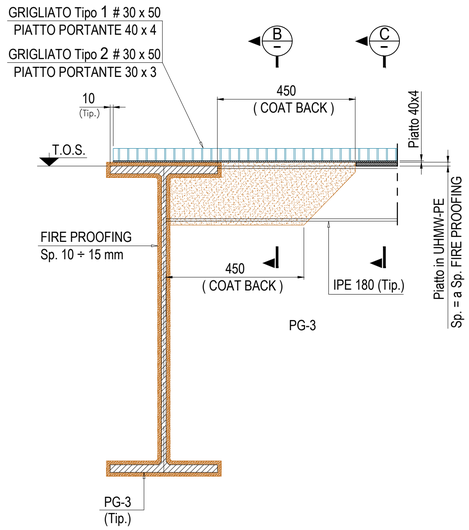


SEZIONE B
Scala 1 : 10

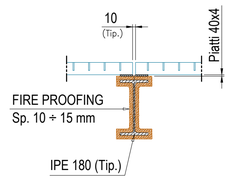

SEZIONE C
Scala 1 : 10

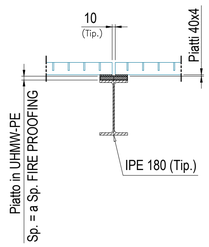

PARTICOLARE FISSAGGIO GRIGLIATI
Scala 1 : 5

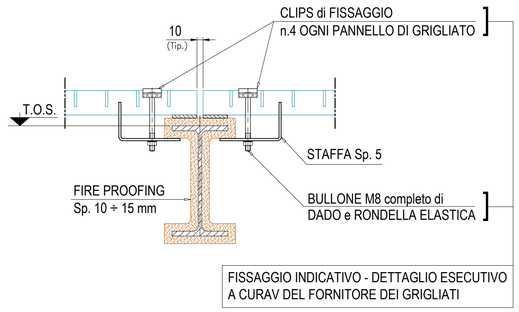

NOTE

1 - TUTTE LE QUOTE SONO IN MILLIMETRI (mm) SALVO DOVE DIVERSAMENTE INDICATO.


MATERIALE GRIGLIATI Tipo 1 e 2 : EN 10025 S275 JR

MATERIALE PIATTI DI SPESSORAMENTO (Sp. = a Sp. FIRE PROOFING)
FUORI ZONA FIRE PROOFING : UHMW-PE


NORMA DI RIFERIMENTO: UNI 11002 (Parte 1,2,3)
PANNELLI E GRADINI DI GRIGLIATO ELETTROSALDATI

C


PARTICOLARE PIATTI Sp. 4mm
DI DISTRIBUZIONE ALL'APPOGGIO
Scala 1 : 5

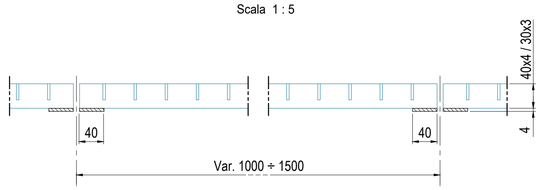


SEZIONE D
Scala 1 : 10

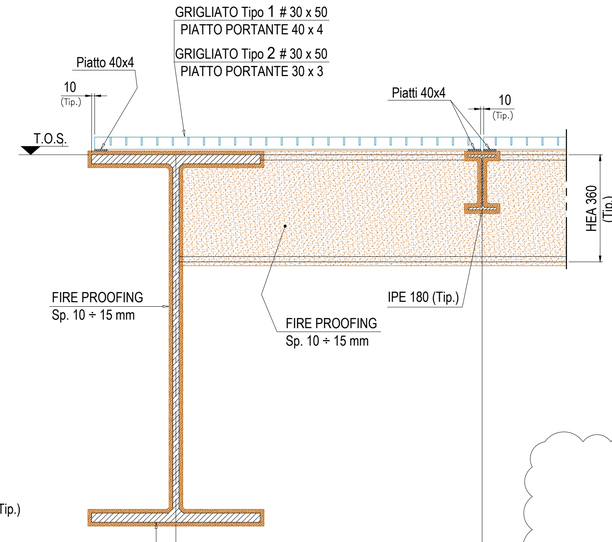

SEZIONE E
Scala 1 : 10

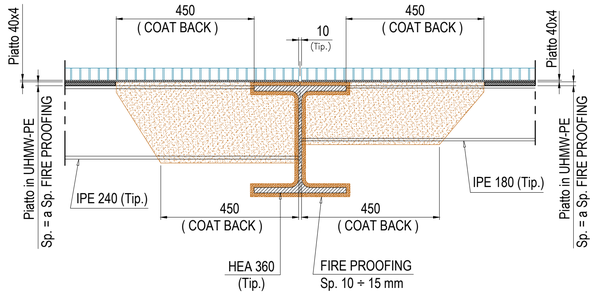



STRALCIO PIANTA A EL. + 11.50
Scala 1 : 20

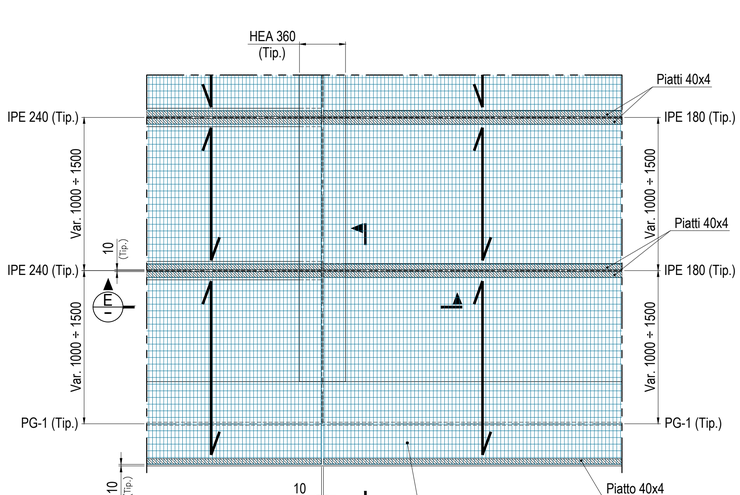

C

DETTAGLIO TIPICO
Lamiera - Grigliato
Scala 1 : 10

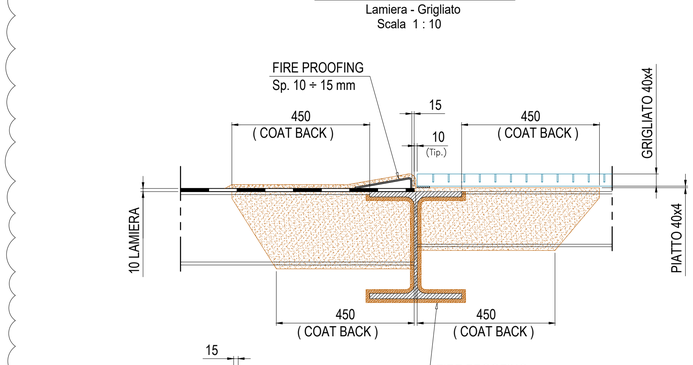

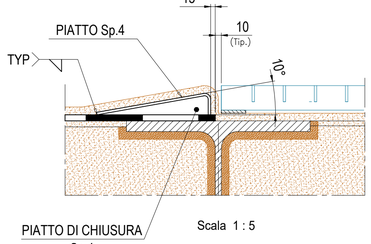

Scala 1 : 5

Rev.	DATA	DESCRIZIONE	ELABORATO	VERIFICATO	APPROVATO
C	21/12/2023	EMISSIONE PER APPROVAZIONE	G. Crotta	J. Albagli	M. Raimondi
B	08/11/2023	EMISSIONE PER APPROVAZIONE	C. Crespi	J. Albagli	M. Raimondi
A	03/08/2023	EMISSIONE PER APPROVAZIONE	A. Mantino	J. Albagli	M. Raimondi

PROGETTISTA
SAIPEM · ROSETTI MARINO · MICOPERI
Rif. Rosetti Marino: 123A40-DDL-ST-DD-17019

COMMESSA GC/R22011/001 | CODICE TECNICO 2109/A

FSRU RAVENNA E COLLEGAMENTO ALLA RETE NAZIONALE GASDOTTI

DIS. N. 0001-CD-B-017019

REVISIONE C

DETTAGLI STANDARD - TIPOLOGICO
FISSAGGIO GRIGLIATO

FG. 1 DI 1

SCALA 1 : 10

DOCUMENTO DI PROPRIETA' SNAM Rete Gas. LA 'SOCIETA' TUTELERA' I PROPRI DIRITTI IN SEDE CIVILE E PENALE A TERMINI DI LEGGE.