




SEZIONE A - A
SCALA 1:20

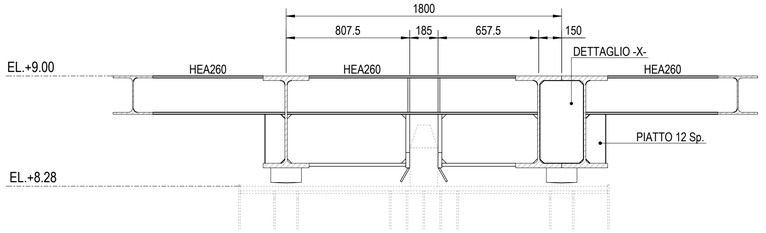


SEZIONE B - B
SCALA 1:20

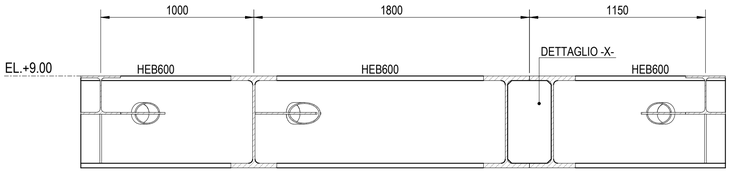


SEZIONE C - C
SCALA 1:20

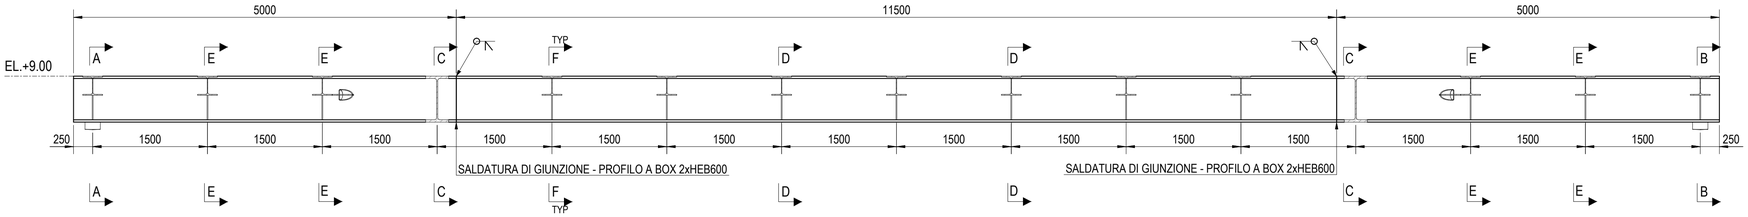


VISTA LONGITUDINALE
SCALA 1:40

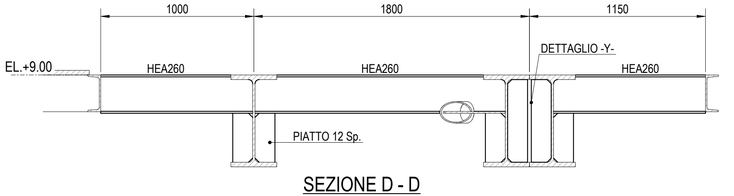


SEZIONE D - D
SCALA 1:20

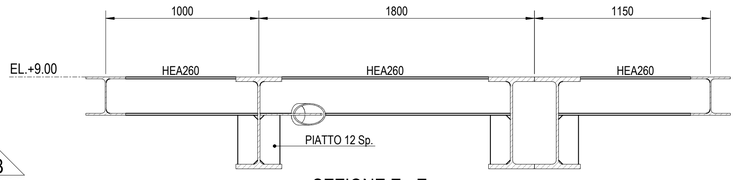


SEZIONE E - E
SCALA 1:20

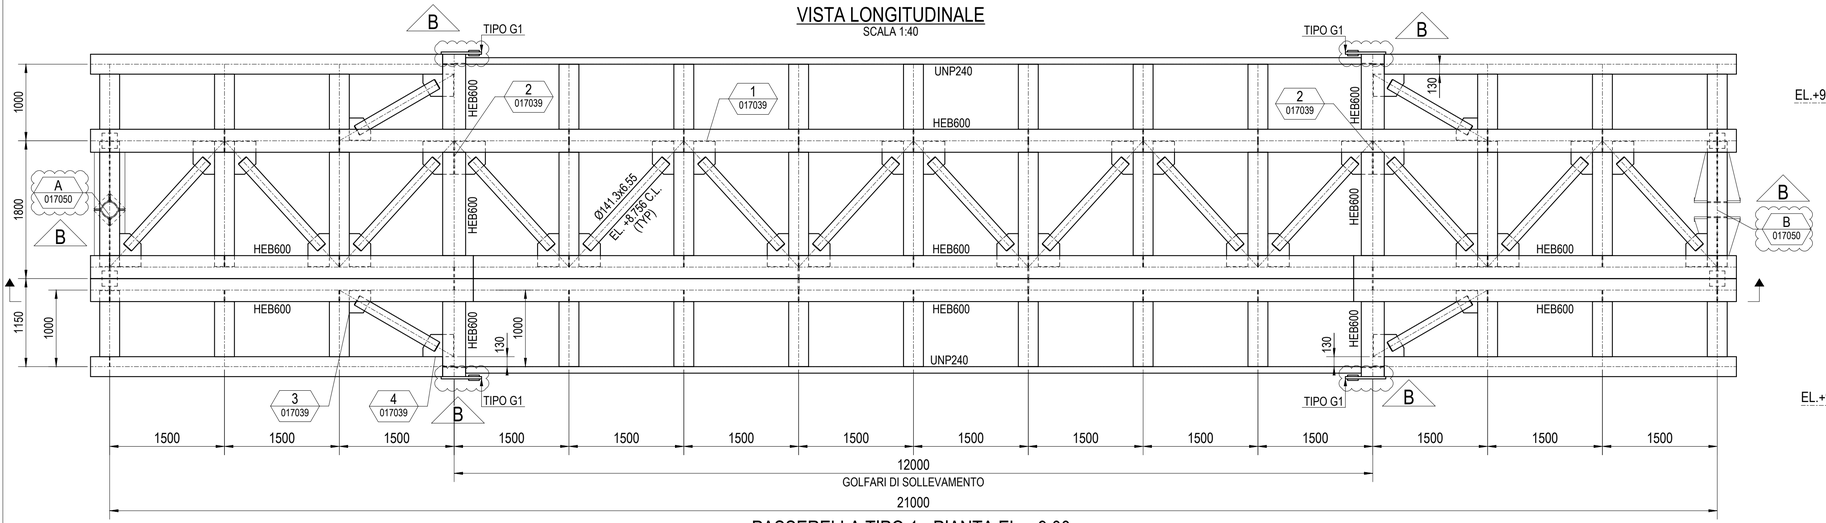


PASSERELLA TIPO 1 - PIANTA EL. +9.00
TUTTI I PROFILI SONO HEA260 SALVO DOVE DIVERSAMENTE INDICATO
VEDI NOTA 1

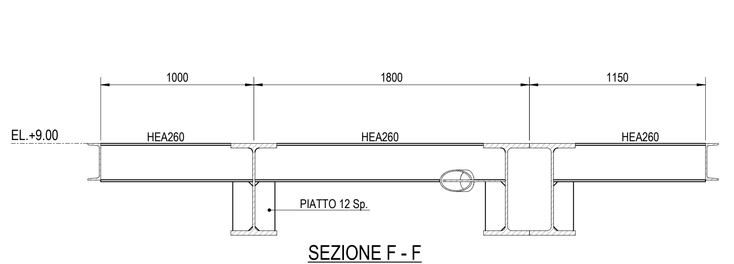


SEZIONE F - F
TIPICA

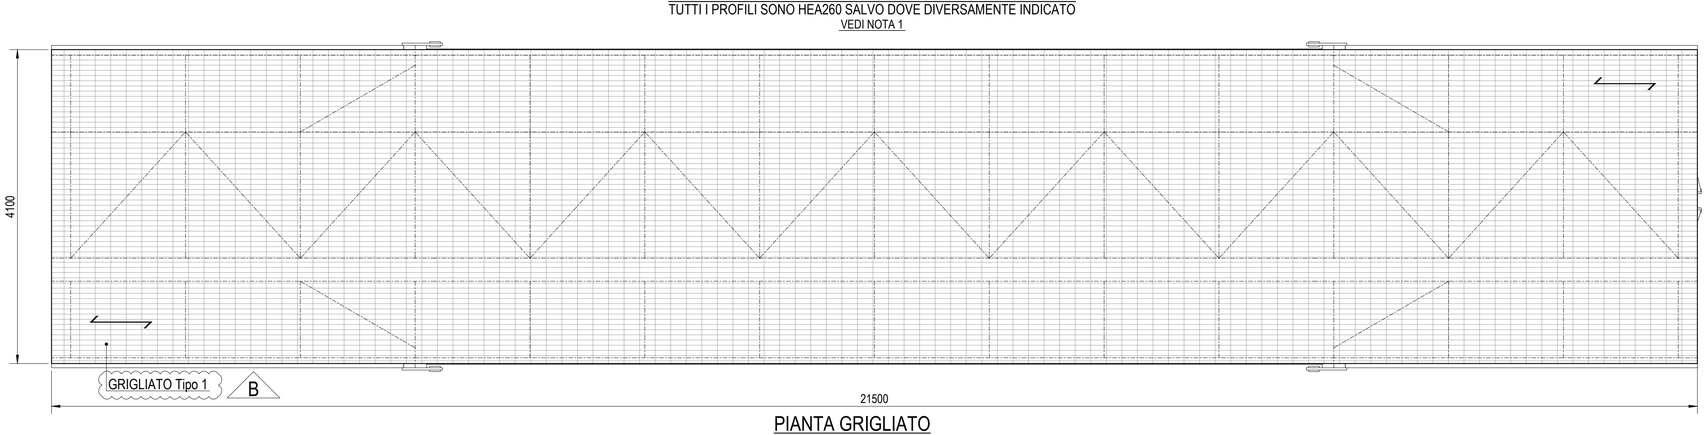

PIANTA GRIGLIATO
SCALA 1:40

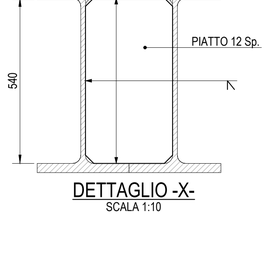

DETTAGLIO -X-
SCALA 1:10

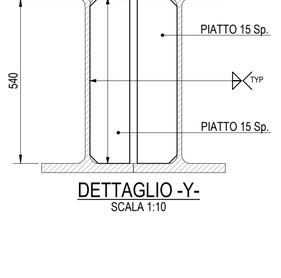


DETTAGLIO -Y-
SCALA 1:10

DISEGNI DI RIFERIMENTO	N.
LAYOUT GENERALE DEL PONTILE	0001-CD-B-017001
NOTE GENERALI	0001-CD-B-017004
DETTAGLI STANDARD - TRAVI - DETTAGLI TIPICI DI SALDATURA	0001-CD-B-017005
DETTAGLI STANDARD - TRAVI - CONNESSIONI TIPICHE	0001-CD-B-017006
DETTAGLI STANDARD - TIPOLOGICO FISSAGGIO GRIGLIATO	0001-CD-B-017019
PASSERELLA TUBO GAS 26" - DETTAGLI TIPICI A & B	0001-CD-B-017050
PASSERELLA TUBO GAS 26" - GOLFARE DI SOLLEVAMENTO - TIPO G1 / G2	0001-CD-B-017053
PASSERELLA TUBO GAS 26 - TIPO 1 - DETTAGLI	0001-CD-B-017039

NOTE GENERALI
- TUTTE LE QUOTE SONO ESPRESSE IN MILLIMETRI (mm) SALVO DOVE DIVERSAMENTE INDICATO
- TUTTE LE QUOTE ALTIMETRICHE SONO ESPRESSE IN METRI (m) SALVO DOVE DIVERSAMENTE INDICATO

B

NOTE
1) LA PASSERELLA TUBO GAS 26" TIPO 1 VALE PER LE SEGUENTI PASSERELLE SPECIFICHE:
STR-PAS-TG1 / STR-PAS-TG2 / STR-PAS-TG3

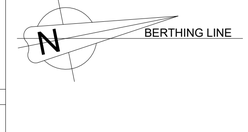

PIANTA CHIAVE

Rev.	DATA	DESCRIZIONE	ELABORATO	VERIFICATO	APPROVATO
B	13/11/2023	EMISSIONE PER APPROVAZIONE	A. Mantino	J. Albagli	M. Raimondi
A	06/10/2023	EMISSIONE PER APPROVAZIONE	A. Mantino	J. Albagli	M. Raimondi

PROGETTISTA
SAIPEM ROSETTI MARINO MICOPERI
Rif. Rosetti Marino: 123A40-DDL-ST-DD-17038

COMMESSA GC/R22011/001
CODICE TECNICO 2109/A

FSRU RAVENNA E COLLEGAMENTO ALLA RETE NAZIONALE GASDOTTI

DIS. N. 0001-CD-B-017038
REVISIONE B

PASSERELLA TUBO GAS 26"
TIPO 1 - ASSIEME

FG. 1 DI 1
SCALA 1:40

DOCUMENTO DI PROPRIETA' SNAM Rete Gas. LA SOCIETA' TUTELERA' I PROPRI DIRITTI IN SEDE CIVILE E PENALE A TERMINI DI LEGGE.