




VISTA LONGITUDINALE
SCALA 1:40

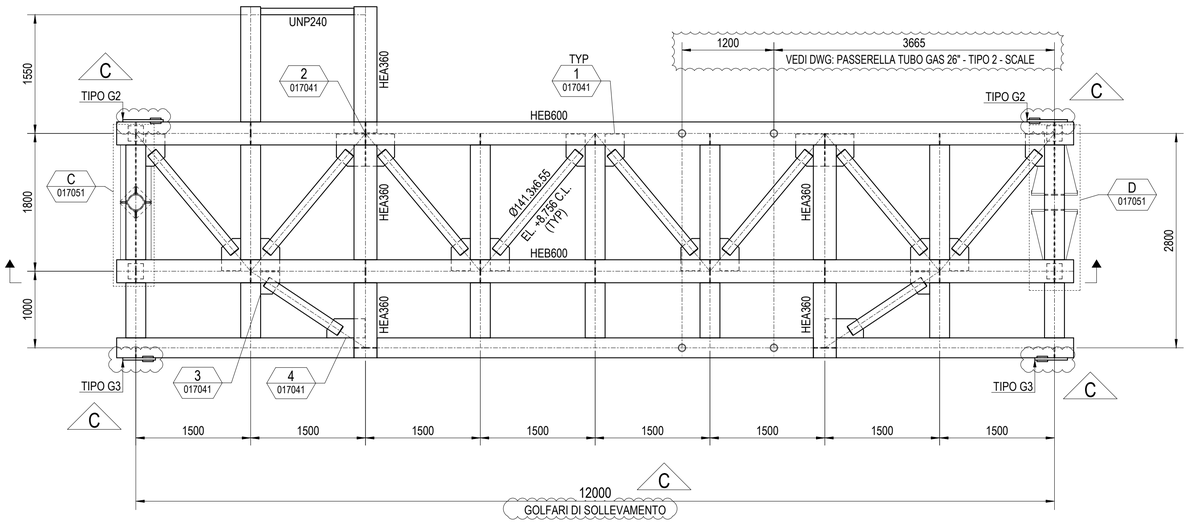


PASSERELLA TIPO 2 - PIANTA EL. +9.00
TUTTI I PROFILI SONO HEA260 SALVO DOVE DIVERSAMENTE INDICATO
VEDI NOTA 1

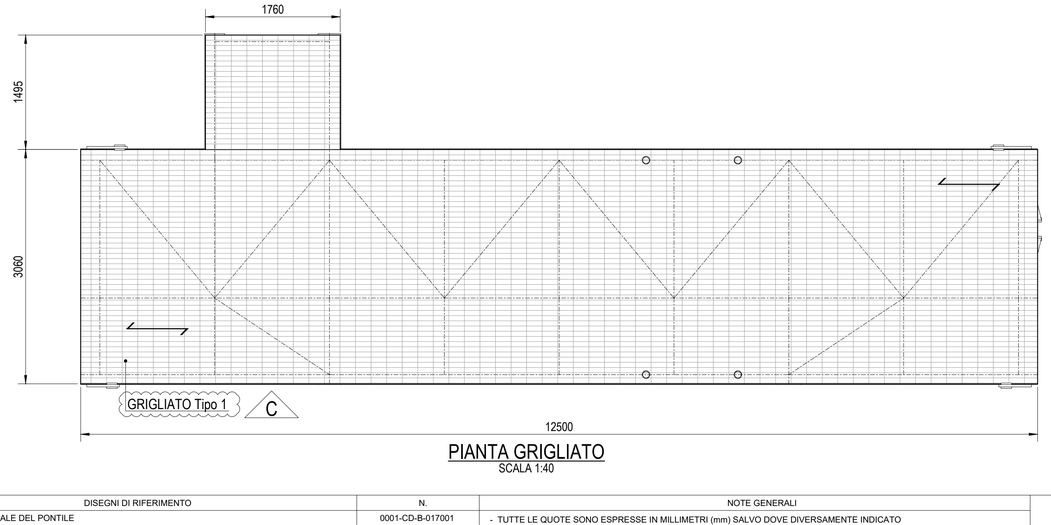


PIANTA GRIGLIATO
SCALA 1:40

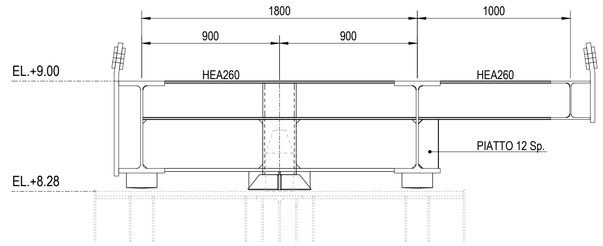

SEZIONE A - A
SCALA 1:20

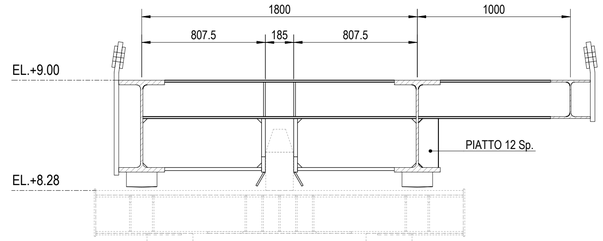


SEZIONE B - B
SCALA 1:20

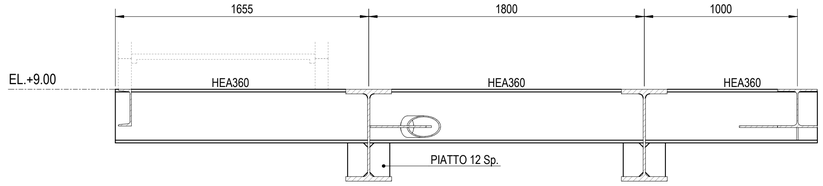

SEZIONE C - C
SCALA 1:20



SEZIONE D - D
SCALA 1:20

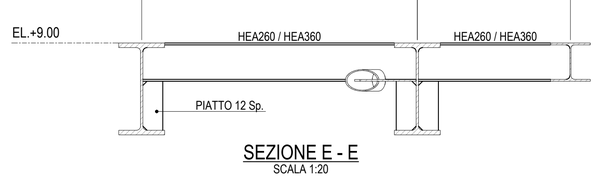

SEZIONE E - E
SCALA 1:20

DISEGNI DI RIFERIMENTO	N.
LAYOUT GENERALE DEL PONTILE	0001-CD-B-017001
NOTE GENERALI	0001-CD-B-017004
DETTAGLI STANDARD - TRAVI - DETTAGLI TIPICI DI SALDATURA	0001-CD-B-017005
DETTAGLI STANDARD - TRAVI - CONNESSIONI TIPICHE	0001-CD-B-017006
DETTAGLI STANDARD - TIPOLOGICO FISSAGGIO GRIGLIATO	0001-CD-B-017019
PASSERELLA TUBO GAS 26" - DETTAGLI TIPICI C & D	0001-CD-B-017051
PASSERELLA TUBO GAS 26" - GOLFARE DI SOLLEVAMENTO - TIPO G1 / G2	0001-CD-B-017053
PASSERELLA TUBO GAS 26" - GOLFARE DI SOLLEVAMENTO - TIPO G3 / G4	0001-CD-B-017054
PASSERELLA TUBO GAS 26" - TIPO 2 - DETTAGLI	0001-CD-B-017041
PASSERELLA TUBO GAS 26" - TIPO 2 - SCALE	-

NOTE GENERALI

- TUTTE LE QUOTE SONO ESPRESSE IN MILLIMETRI (mm) SALVO DOVE DIVERSAMENTE INDICATO
- TUTTE LE QUOTE ALTIMETRICHE SONO ESPRESSE IN METRI (m) SALVO DOVE DIVERSAMENTE INDICATO

C

NOTE

1) LA PASSERELLA TUBO GAS 26" TIPO 2 VALE PER LE SEGUENTI PASSERELLE SPECIFICHE:
STR-PAS-TG4

N
BERTHING LINE

Rev.	DATA	DESCRIZIONE	ELABORATO	VERIFICATO	APPROVATO
C	13/11/2023	EMISSIONE PER APPROVAZIONE	A. Mantino	J. Albagli	M. Raimondi
B	17/10/2023	EMISSIONE PER APPROVAZIONE	A. Mantino	J. Albagli	M. Raimondi
A	06/10/2023	EMISSIONE PER APPROVAZIONE	A. Mantino	J. Albagli	M. Raimondi

PROGETTISTA
SAIPEM ROSETTI MARINO MICOPERI
Rif. Rosetti Marino: 123A40-DDL-ST-DD-17040

COMMESSA: GC/R22011/001
CODICE TECNICO: 2109/A

FSRU RAVENNA E COLLEGAMENTO ALLA RETE NAZIONALE GASDOTTI

DIS. N.: 0001-CD-B-017040
REVISIONE: C

PASSERELLA TUBO GAS 26"
TIPO 2 - ASSIEME

FG. 1 DI 1
SCALA 1:40

DOCUMENTO DI PROPRIETA' SNAM Rete Gas. LA SOCIETA' TUTELERA' I PROPRI DIRITTI IN SEDE CIVILE E PENALE A TERMINI DI LEGGE.