




VISTA LONGITUDINALE
SCALA 1:40

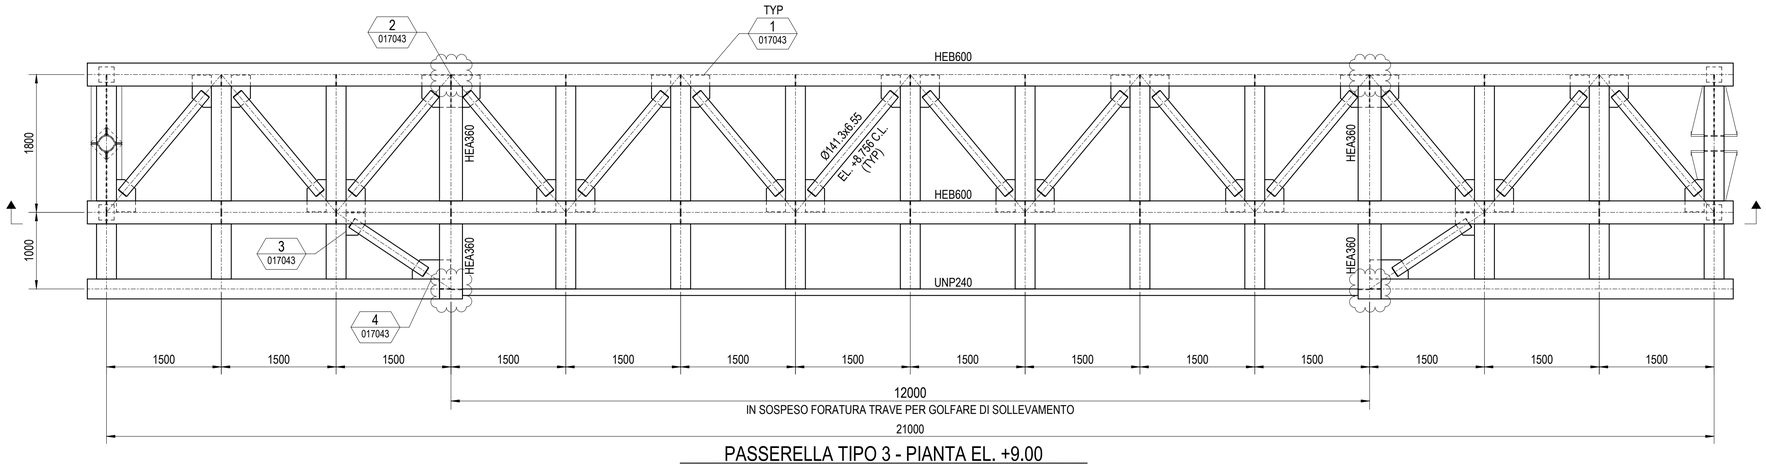


PASSERELLA TIPO 3 - PIANTA EL. +9.00
TUTTI I PROFILI SONO HEA260 SALVO DOVE DIVERSAMENTE INDICATO
VEDI NOTA 1

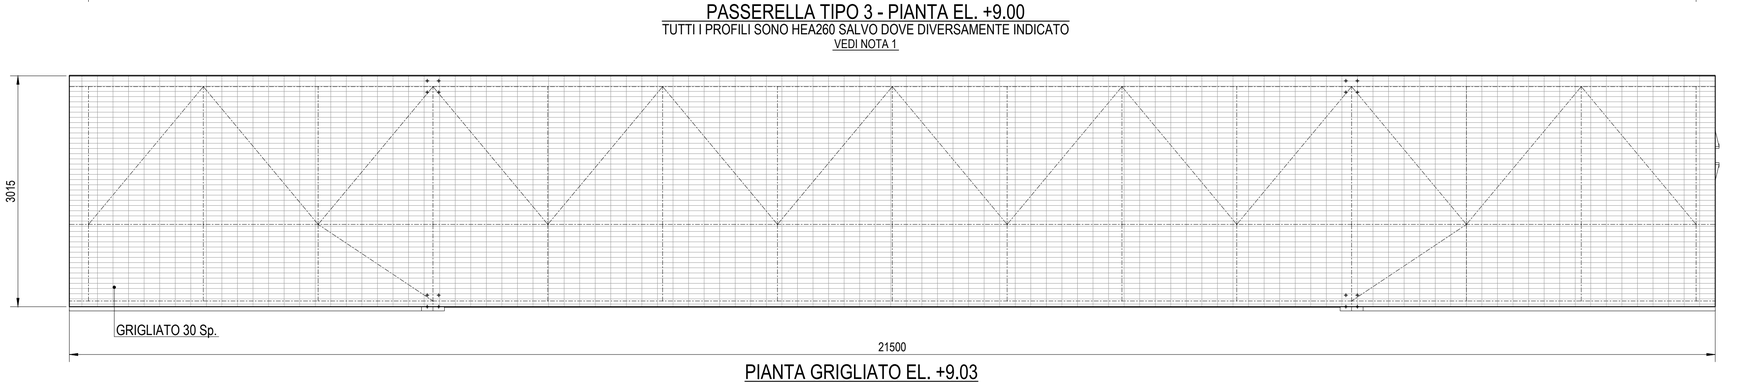


PIANTA GRIGLIATO EL. +9.03
SCALA 1:40

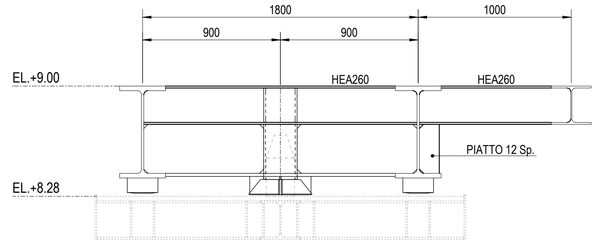


SEZIONE A - A
SCALA 1:20

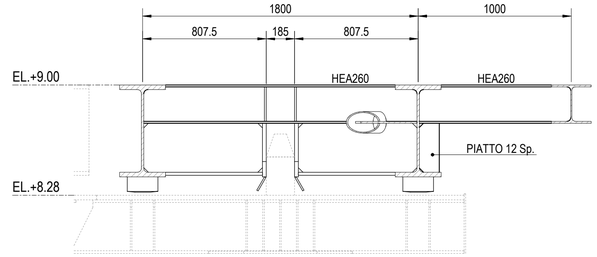


SEZIONE B - B
SCALA 1:20

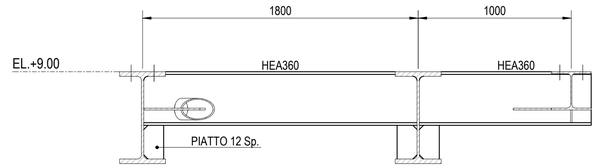

SEZIONE C - C
SCALA 1:20

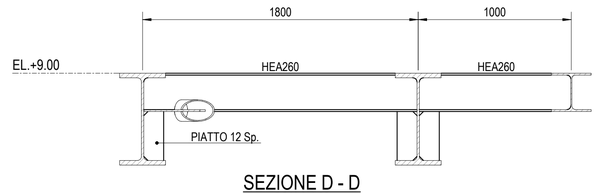

SEZIONE D - D
SCALA 1:20

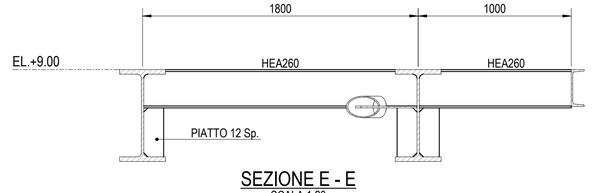

SEZIONE E - E
SCALA 1:20

DISEGNI DI RIFERIMENTO	N.
LAYOUT GENERALE DEL PONTILE	0001-CD-B-017001
NOTE GENERALI	0001-CD-B-017004
DETTAGLI STANDARD - TRAVI - DETTAGLI TIPICI DI SALDATURA	0001-CD-B-017005
DETTAGLI STANDARD - TRAVI - CONNESSIONI TIPICHE	0001-CD-B-017006
PASSERELLA TUBO GAS 26 - TIPO 3 - DETTAGLI	0001-CD-B-017043

NOTE GENERALI

- TUTTE LE QUOTE SONO ESPRESSE IN MILLIMETRI (mm) SALVO DOVE DIVERSAMENTE INDICATO
- TUTTE LE QUOTE ALTIMETRICHE SONO ESPRESSE IN METRI (m) SALVO DOVE DIVERSAMENTE INDICATO

NOTE

1) LA PASSERELLA TUBO GAS 26" TIPO 3 VALE PER LE SEGUENTI PASSERELLE SPECIFICHE:
   STR-PAS-TG5



Rev.	DATA	DESCRIZIONE	ELABORATO	VERIFICATO	APPROVATO
0	13/11/2023	EMISSIONE PER CANCELLAZIONE	A. Mantino	J. Albagli	M. Raimondi
A	06/10/2023	EMISSIONE PER APPROVAZIONE	A. Mantino	J. Albagli	M. Raimondi

PROGETTISTA: SAIPEM · ROSETTI MARINO · MICOPERI
Rif. Rosetti Marino: 123A40-DDL-ST-DD-17042

COMMESSA: GC/R22011/001
CODICE TECNICO: 2109/A

FSRU RAVENNA E COLLEGAMENTO ALLA RETE NAZIONALE GASDOTTI

DIS. N. 0001-CD-B-017042
REVISIONE 0
FG. 1 DI 1
SCALA 1:40

PASSERELLA TUBO GAS 26"
TIPO 3 - ASSIEME

DOCUMENTO DI PROPRIETA' SNAM Rete Gas. LA SOCIETA' TUTELERA' I PROPRI DIRITTI IN SEDE CIVILE E PENALE A TERMINI DI LEGGE.