

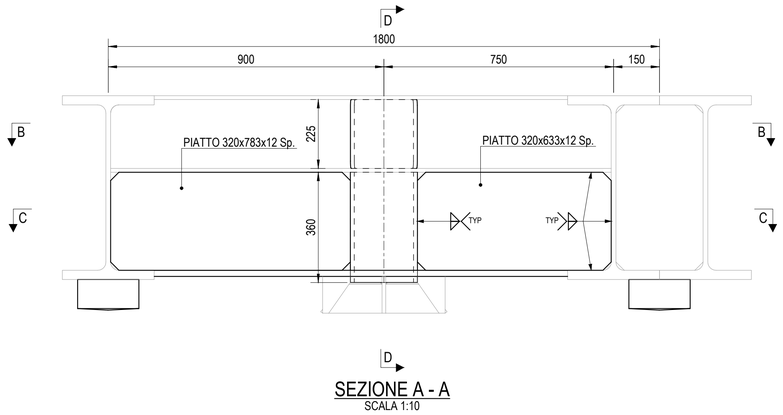



SEZIONE A - A
SCALA 1:10

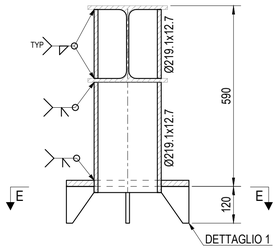


SEZIONE D - D
SCALA 1:10

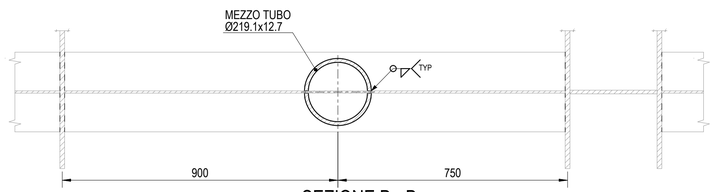


SEZIONE B - B
SCALA 1:10

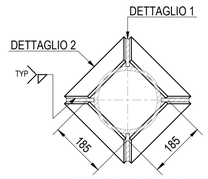


SEZIONE E - E
SCALA 1:10

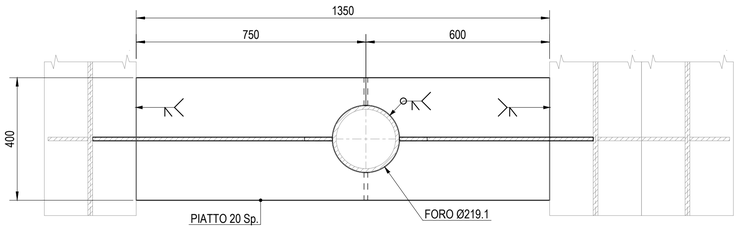


SEZIONE C - C
SCALA 1:10

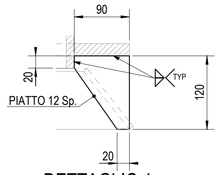


DETTAGLIO 1
N. 4 PEZZI
SCALA 1:5

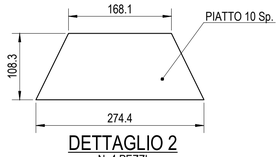


DETTAGLIO 2
N. 4 PEZZI
SCALA 1:5

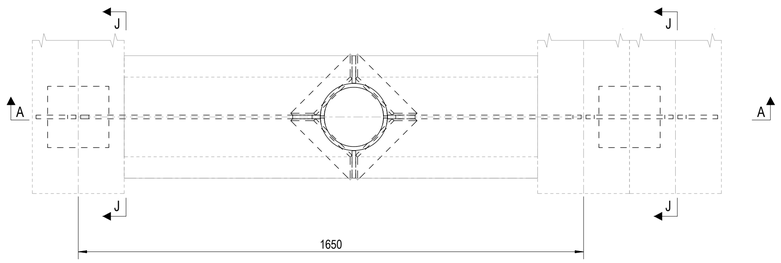


A DETTAGLIO
TYP
SCALA 1:10

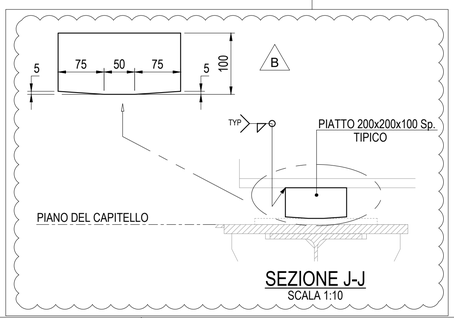


SEZIONE J-J
SCALA 1:10

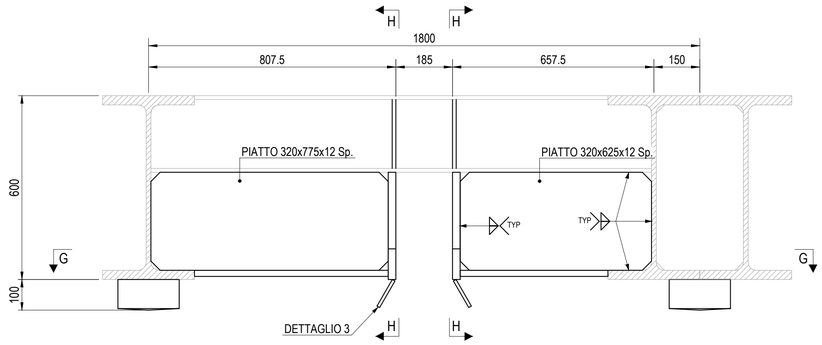


SEZIONE F - F
SCALA 1:10

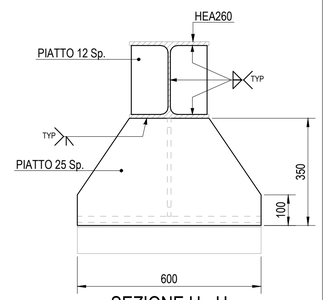

SEZIONE H - H
SCALA 1:10

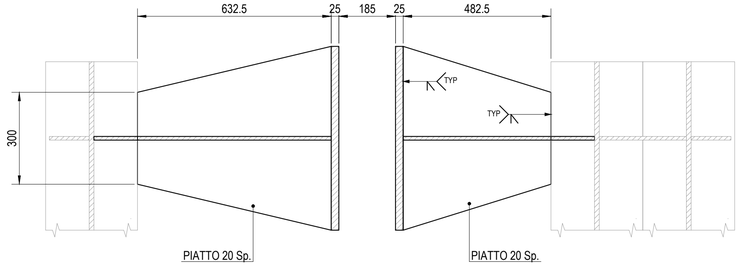


SEZIONE G - G
SCALA 1:10

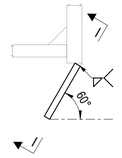

DETTAGLIO 3
SCALA 1:5



SEZIONE I - I
SCALA 1:10

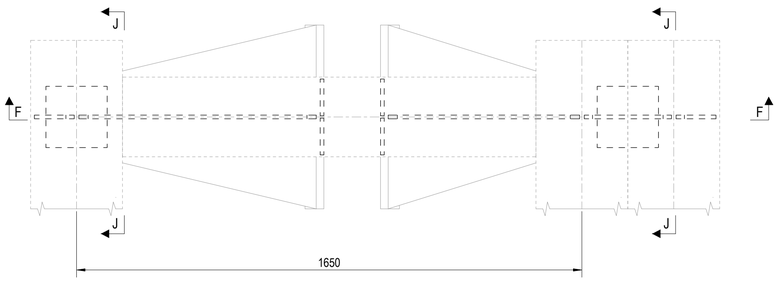

B DETTAGLIO
TYP
SCALA 1:10

DISEGNI DI RIFERIMENTO	N.
NOTE GENERALI	0001-CD-B-017004
DETTAGLI STANDARD - TRAVI - DETTAGLI TIPICI DI SALDATURA	0001-CD-B-017005
PASSERELLA TUBO GAS 26" - TIPO 1 - ASSIEME	0001-CD-B-017038

NOTE GENERALI

- TUTTE LE QUOTE SONO ESPRESSE IN MILLIMETRI (mm) SALVO DOVE DIVERSAMENTE INDICATO
- TUTTE LE QUOTE ALTIMETRICHE SONO ESPRESSE IN METRI (m) SALVO DOVE DIVERSAMENTE INDICATO

NOTE

1) DETTAGLI A & B VALIDI SOLO PER LE PASSERELLE TUBO GAS 26" - TIPO 1

Rev.	DATA	DESCRIZIONE	ELABORATO	VERIFICATO	APPROVATO
B	01/02/2024	EMISSIONE PER APPROVAZIONE	A. Mantino	J. Albagli	M. Raimondi
A	17/10/2023	EMISSIONE PER APPROVAZIONE	A. Mantino	J. Albagli	M. Raimondi

PROGETTISTA
SAIPEM ROSETTI MARINO MICOPERI
Rif. Rosetti Marino: 123A40-DDL-ST-DD-17050

COMMESSA GC/R22011/001
CODICE TECNICO 2109/A

FSRU RAVENNA E COLLEGAMENTO ALLA RETE NAZIONALE GASDOTTI

DIS. N. 0001-CD-B-017050
REVISIONE B

PASSERELLA TUBO GAS 26" - DETTAGLI TIPICI A & B

FG. 1 DI 1
SCALA 1:10

DOCUMENTO DI PROPRIETA' SNAM Rete Gas. LA SOCIETA' TUTELERA' I PROPRI DIRITTI IN SEDE CIVILE E PENALE A TERMINI DI LEGGE.