


PASSERELLE
n. 12 PALI Ø 1500 - TIPO 1-I
VALEVOLE PER LE SEGUENTI TESTATE:
TSP-S 10 / 11
TSP-TG 6 / 7 / 8 / 9 / 10
TSP-N 40 / 41 / 42 / 43 / 44

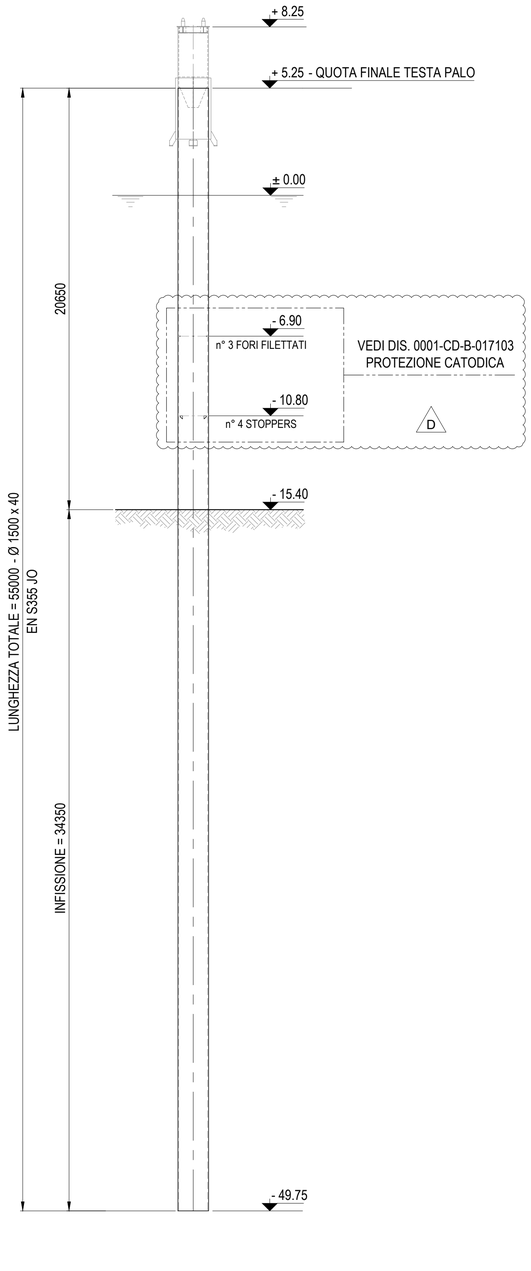

PASSERELLE
n. 4 PALI Ø 1500 - TIPO 2-I
VALEVOLE PER LE SEGUENTI TESTATE:
TSP-TG 2 / 3 / 4 / 5

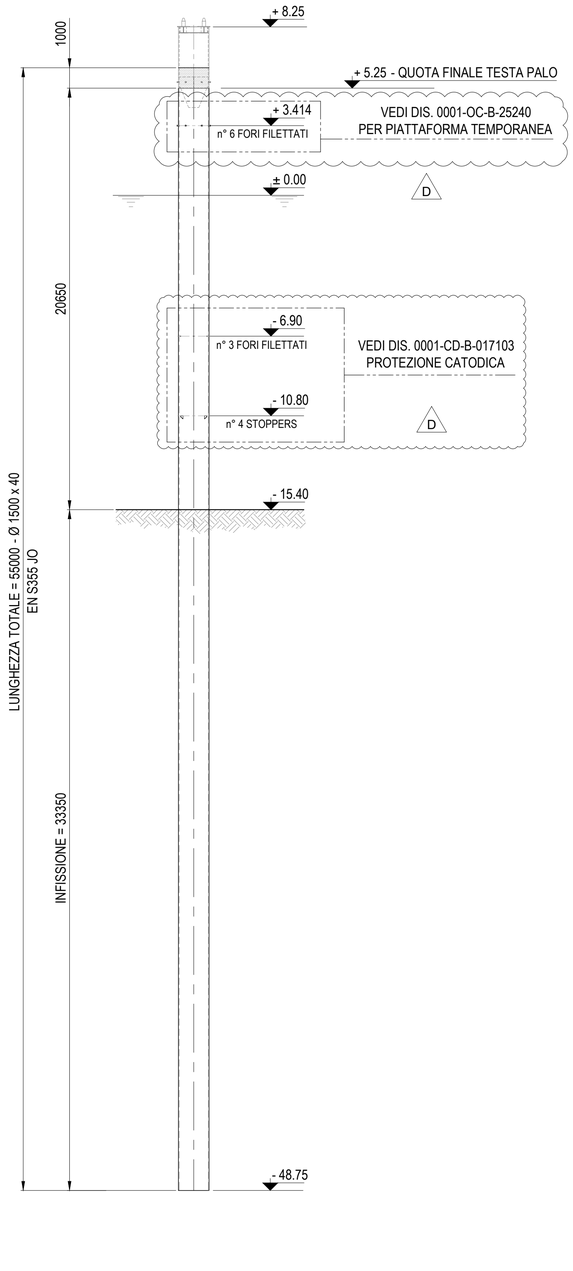

PASSERELLE
n. 6 PALI Ø 1500 - TIPO 1-E
VALEVOLE PER LE SEGUENTI TESTATE:
TSP-C 20 / 21 / 22 / 23 / 24 / 25

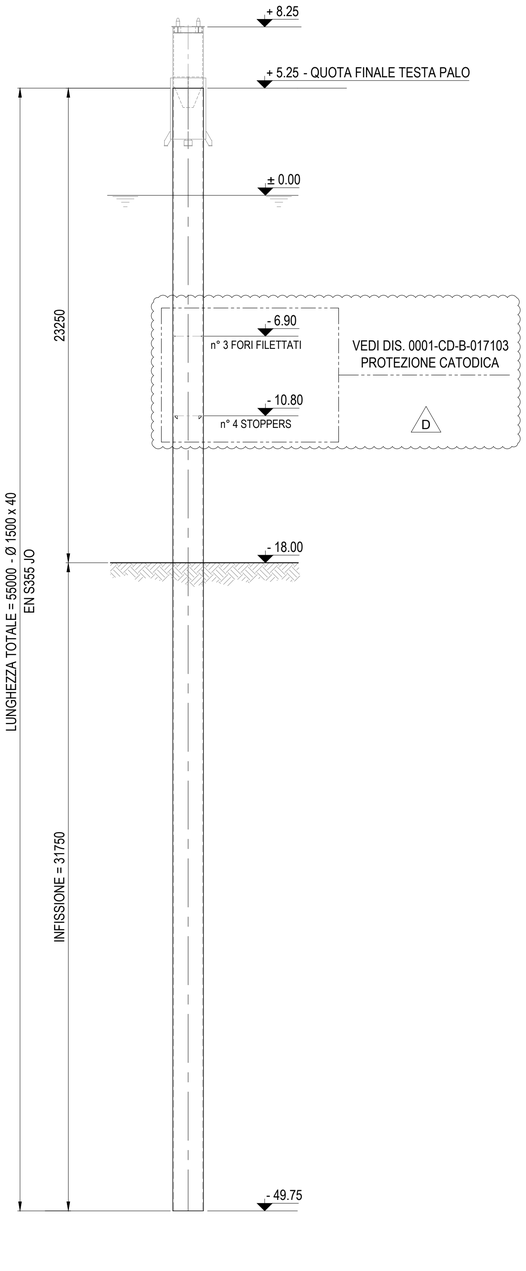

DISEGNI DI RIFERIMENTO	N.
LAYOUT GENERALE DEL PONTILE	0001-CB-B-017001
PALI - VERNICIATURA E MARCATURA	0001-CD-B-017084

NOTE GENERALI

- TUTTE LE QUOTE SONO ESPRESSE IN MILLIMETRI (mm) SALVO DOVE DIVERSAMENTE INDICATO
- TUTTE LE QUOTE ALTIMETRICHE SONO ESPRESSE IN METRI (m) SALVO DOVE DIVERSAMENTE INDICATO

Rev.	DATA	DESCRIZIONE	ELABORATO	VERIFICATO	APPROVATO
D	13/02/2024	EMISSIONE PER APPROVAZIONE	A. Mantino	J. Albagli	M. Raimondi
C	20/12/2023	EMISSIONE PER APPROVAZIONE	C.Crespi	J. Albagli	M. Raimondi
B	19/09/2023	EMISSIONE PER APPROVAZIONE	C.Crespi	J. Albagli	M. Raimondi
A	28/07/2023	EMISSIONE PER APPROVAZIONE	G. Crotta	J. Albagli	M. Raimondi

PROGETTISTA
SAIPEM ROSETTI MARINO MICOPERI
Rif. Rosetti Marino: 123A40-DDL-ST-DD-17082

COMMESSA GC/R22011/001
CODICE TECNICO 2109/A

FSRU RAVENNA E COLLEGAMENTO ALLA RETE NAZIONALE GASDOTTI

DIS. N. 0001-CD-B-017082
REVISIONE D

COMPOSIZIONE PALI - PASSERELLE 1

FG. 1 DI 1
SCALA 1:150

DOCUMENTO DI PROPRIETA' SNAM Rete Gas. LA SOCIETA' TUTELERA' I PROPRI DIRITTI IN SEDE CIVILE E PENALE A TERMINI DI LEGGE.