

RISER
n. 1 PALO Ø 1675

COMPOSIZIONE PALO

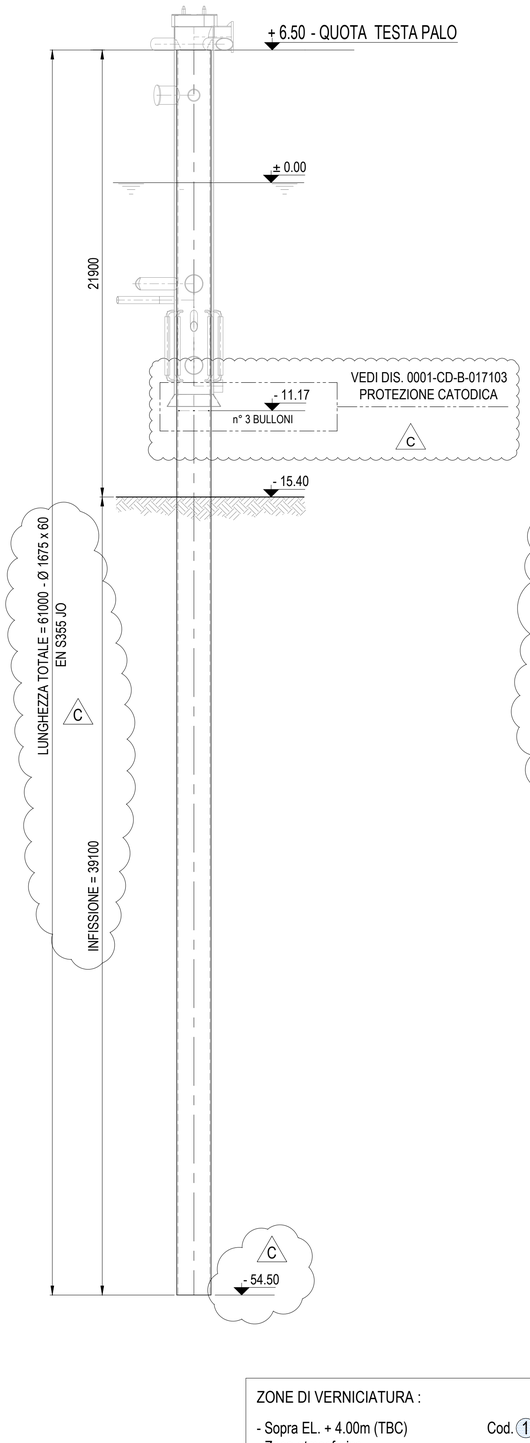


VERNICIATURA

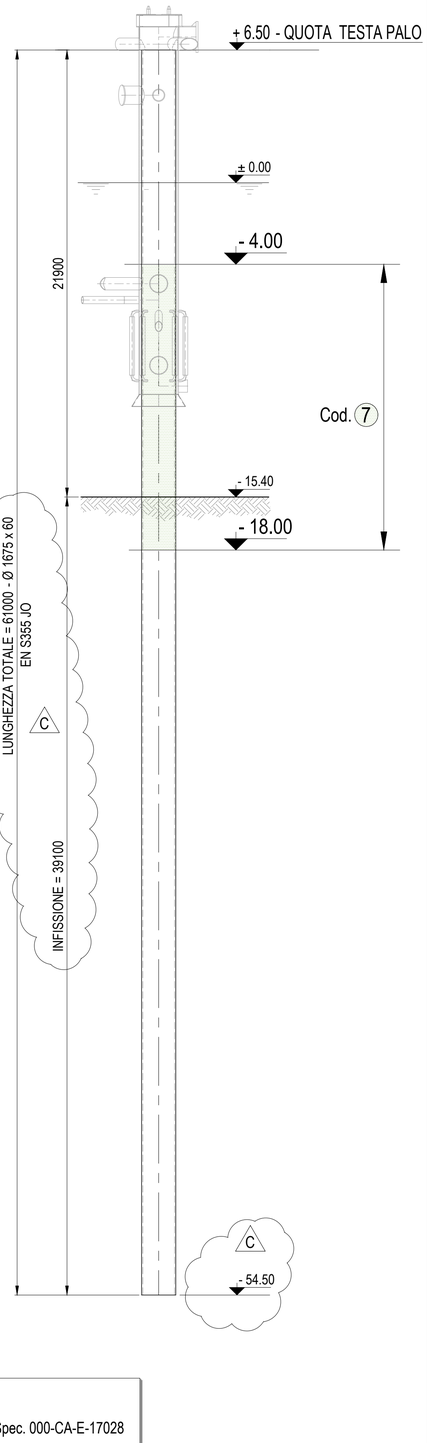

ZONE DI VERNICIATURA :

- Sopra EL. + 4.00m (TBC) Cod. (1) Spec. 000-CA-E-17028
  Zona atmosferica
- Da EL. - 3.00m a EL.+ 4.00m (TBC) Cod. (6) Spec. 000-CA-E-17028
  Zona di spruzzatura (Splash Zone)
- Sotto EL. - 3.00m (TBC) Cod. (7) Spec. 000-CA-E-17028
  Zona sommersa

PARTICOLARE TIPICO DI MARCATURA
Scala 1 : 25

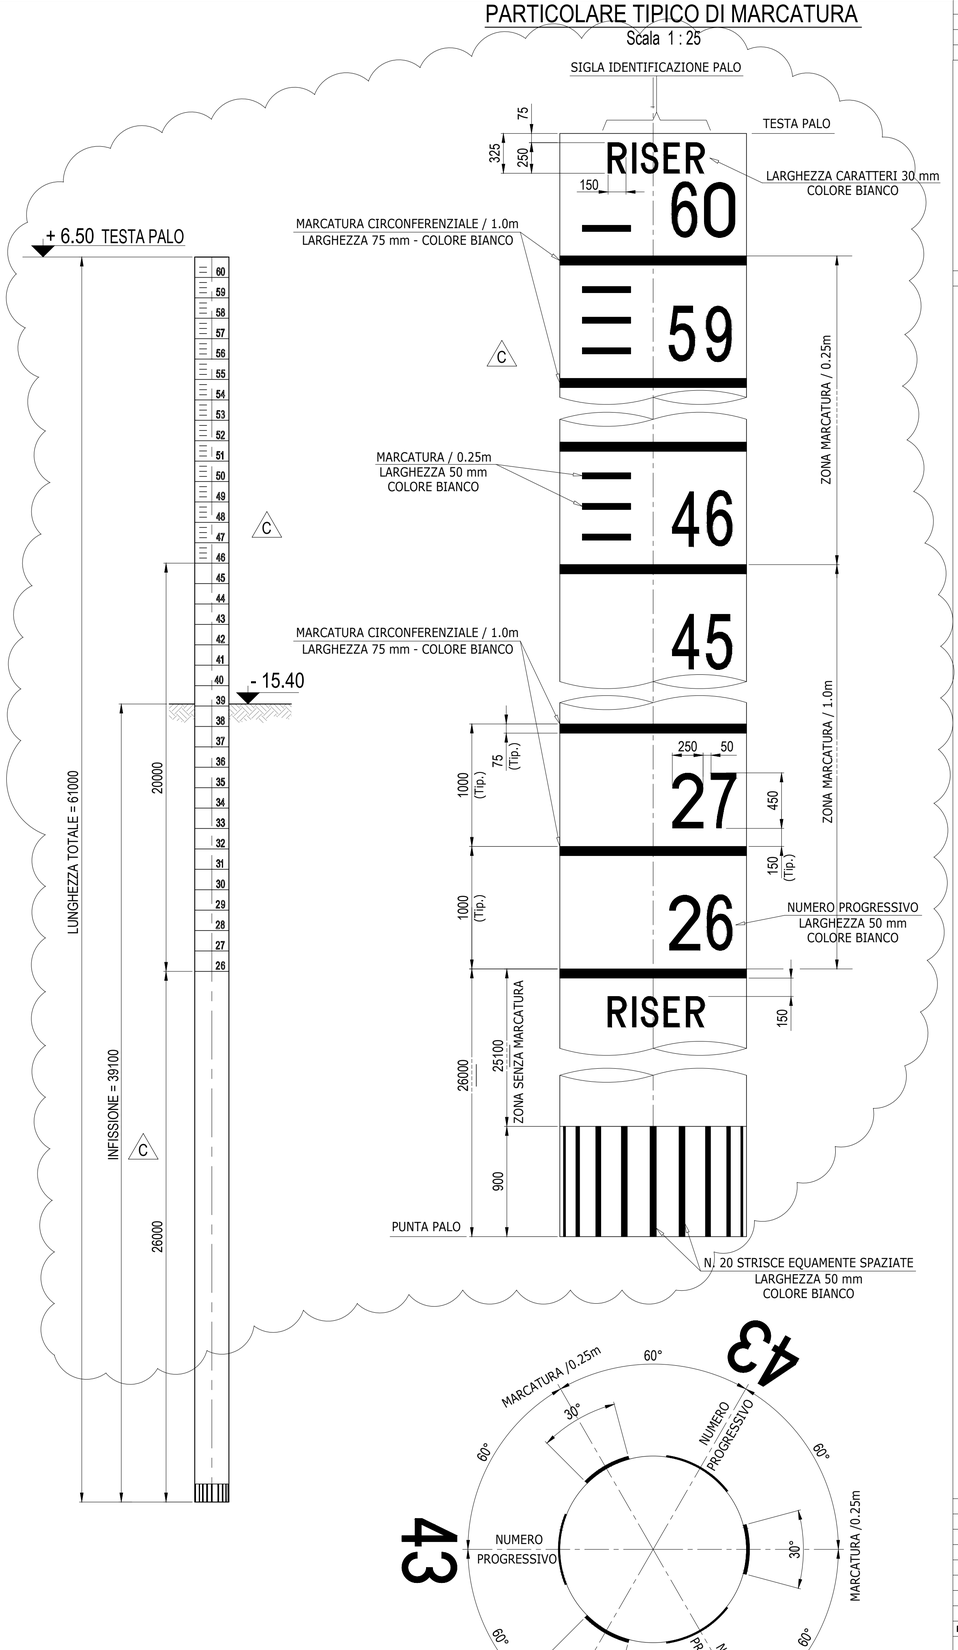

DISEGNI DI RIFERIMENTO	N.
LAYOUT GENERALE DEL PONTILE	0001-CB-B-017001

NOTE GENERALI

- TUTTE LE QUOTE SONO ESPRESSE IN MILLIMETRI (mm) SALVO DOVE DIVERSAMENTE INDICATO
- TUTTE LE QUOTE ALTIMETRICHE SONO ESPRESSE IN METRI (m) SALVO DOVE DIVERSAMENTE INDICATO

Rev.	DATA	DESCRIZIONE	ELABORATO	VERIFICATO	APPROVATO
C	13/02/2024	EMISSIONE PER APPROVAZIONE	A. Mantino	J. Albagli	M. Raimondi
B	08/11/2023	EMISSIONE PER APPROVAZIONE	C.Crespi	J. Albagli	M. Raimondi
A	28/07/2023	EMISSIONE PER APPROVAZIONE	G. Crotta	J. Albagli	M. Raimondi

PROGETTISTA
SAIPEM ROSETTI MARINO MICOPERI
Rif. Rosetti Marino: 123A40-DDL-ST-DD-17083

COMMESSA GC/R22011/001 | CODICE TECNICO 2109/A

FSRU RAVENNA E COLLEGAMENTO ALLA RETE NAZIONALE GASDOTTI

DIS. N. 0001-CD-B-017083

REVISIONE C

COMPOSIZIONE PALO RISER
VERNICIATURA E MARCATURA

FG. 1 DI 1

SCALA 1:150

DOCUMENTO DI PROPRIETA' SNAM Rete Gas. LA SOCIETA' TUTELERA' I PROPRI DIRITTI IN SEDE CIVILE E PENALE A TERMINI DI LEGGE.