
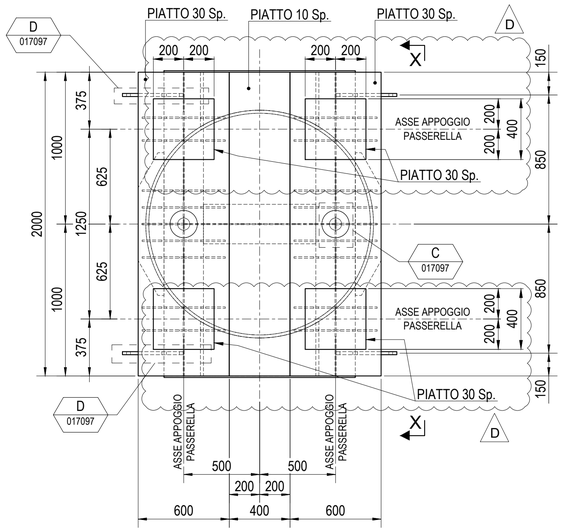


TESTATA SUPPORTO PASSERELLA TIPO"1" - PIANTA +8.28


VEDI NOTA 1 & 2

1:20

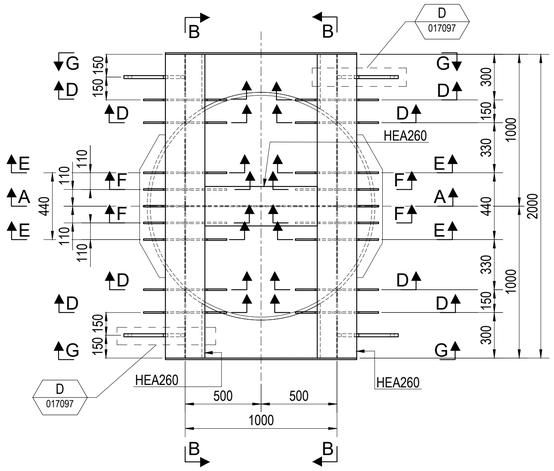


PIANTA +8.25

1:20

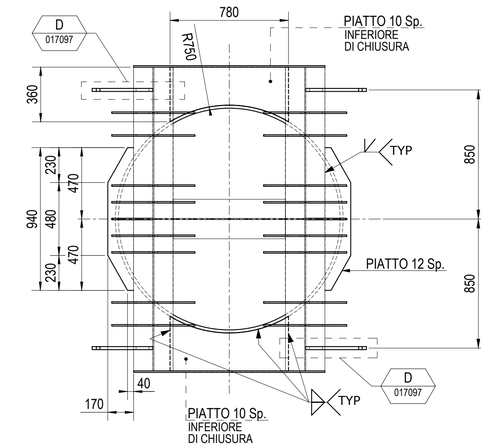


SEZIONE C - C

1:20

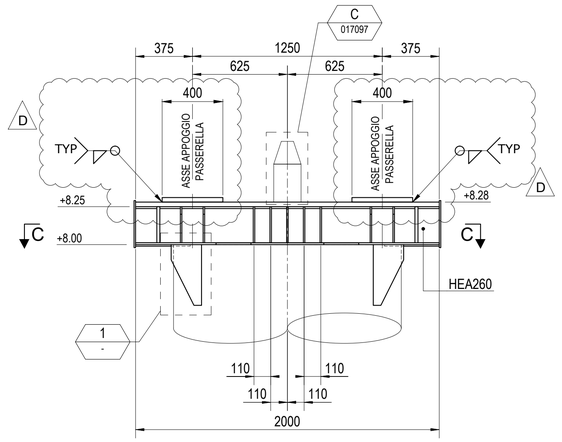


SEZIONE B - B

1:20

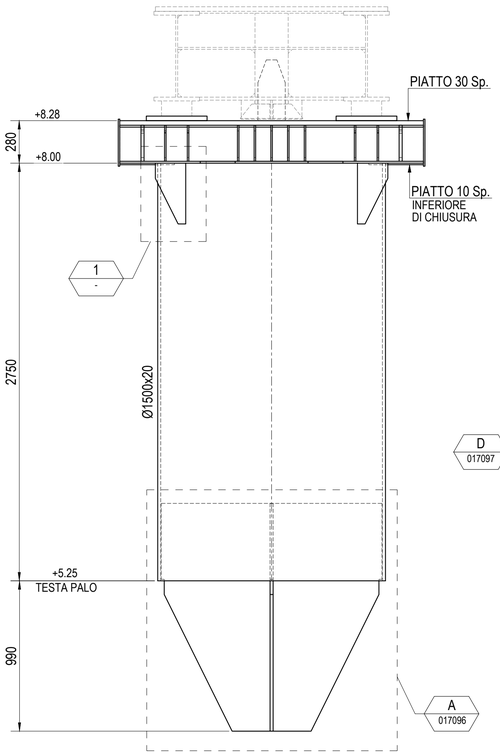


VISTA X - X

1:20

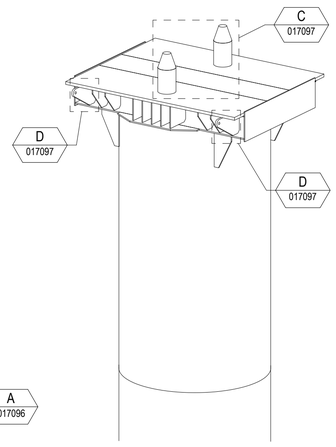


VISTA 3D

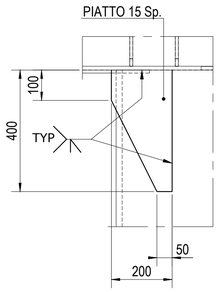


1 - DETTAGLIO

1:10

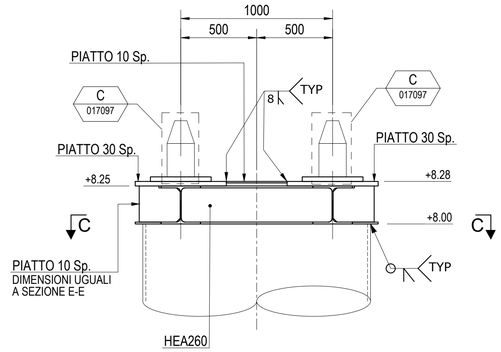


SEZIONE A - A

1:20

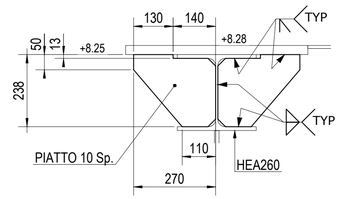


SEZIONE D - D

1:10

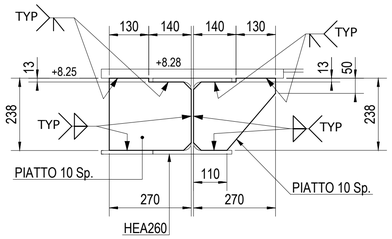


SEZIONE E - E

1:10

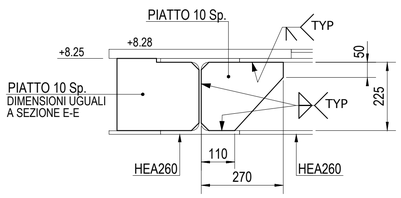

SEZIONE F - F

1:10

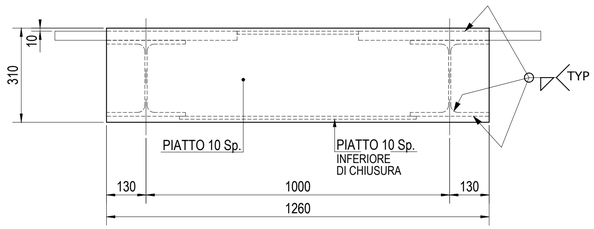

SEZIONE G - G

1:10


DISEGNI DI RIFERIMENTO	N.
LAYOUT GENERALE DEL PONTILE	0001-CB-B-017001
NOTE GENERALI	0001-CD-B-017004
DETTAGLI STANDARD - TRAVI - DETTAGLI TIPICI DI SALDATURA	0001-CD-B-017005
DETTAGLI STANDARD - TRAVI - CONNESSIONI TIPICHE	0001-CD-B-017006

NOTE GENERALI

- TUTTE LE QUOTE SONO ESPRESSE IN MILLIMETRI (mm) SALVO DOVE DIVERSAMENTE INDICATO
- TUTTE LE QUOTE ALTIMETRICHE SONO ESPRESSE IN METRI (m) SALVO DOVE DIVERSAMENTE INDICATO

NOTE

1) LA TESTATA SUPPORTO PASSERELLA TIPO "1" VALE PER LE SEGUENTI TESTATE SPECIFICHE:
   TSP-S-10, TSP-S-11, TSP-C-20, TSP-C-22, TSP-C-23, TSP-C-24, TSP-C-25, TSP-N-40, TSP-N-41, TSP-N-42, TSP-N-43 & TSP-N-44.
2) VEDI DISEGNO DI RIFERIMENTO:
   0001-CB-B-017001 - LAYOUT GENERALE DEL PONTILE

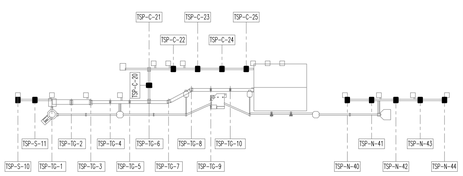

PIANTA CHIAVE

Rev.	DATA	DESCRIZIONE	ELABORATO	VERIFICATO	APPROVATO
D	01/02/2024	EMISSIONE PER APPROVAZIONE	G. Crespi	J. Albagli	M. Raimondi
C	11/12/2023	EMISSIONE PER APPROVAZIONE	G. Crespi	J. Albagli	M. Raimondi
B	06/10/2023	EMISSIONE PER APPROVAZIONE	G. Crespi	J. Albagli	M. Raimondi
A	08/09/2023	EMISSIONE PER APPROVAZIONE	G. Crespi	J. Albagli	M. Raimondi

PROGETTISTA

SAIPEM ROSETTI MARINO MICOPERI

Rif. Rosetti Marino: 123A40-DDL-ST-DD-17086

COMMESSA: GC/R22011/001

CODICE TECNICO: 2109/A

FSRU RAVENNA E COLLEGAMENTO ALLA RETE NAZIONALE GASDOTTI

DIS. N.: 0001-CD-B-017086

REVISIONE: D

TESTATA SUPPORTO PASSERELLE TIPO "1" - PIANTE SEZIONI & DETTAGLI

FG. 1 DI 1

SCALA 1:20

DOCUMENTO DI PROPRIETA' SNAM Rete Gas. LA SOCIETA' TUTELERA' I PROPRI DIRITTI IN SEDE CIVILE E PENALE A TERMINI DI LEGGE.