
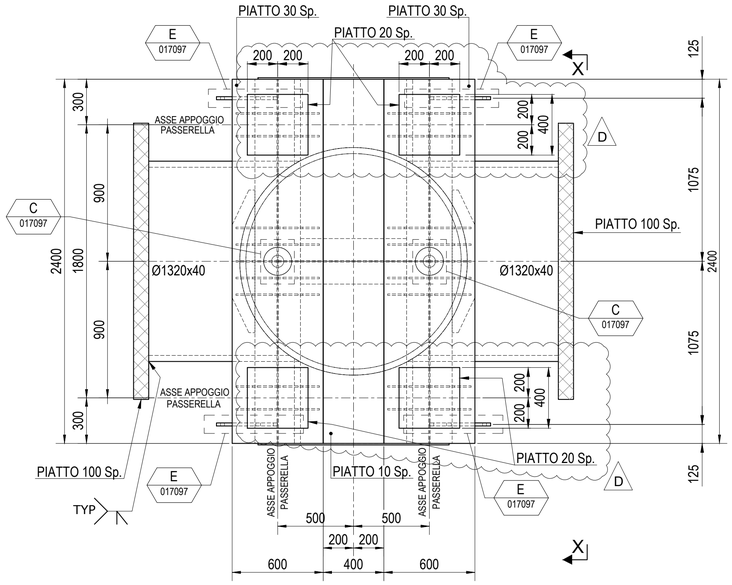


TESTATA SUPPORTO PASSERELLA TIPO"3" - PIANTA +8.28


VEDI NOTA 1 & 2

1:20

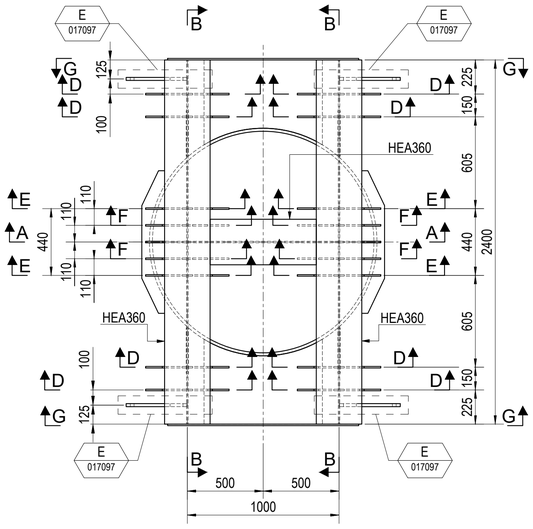


PIANTA +8.25

1:20

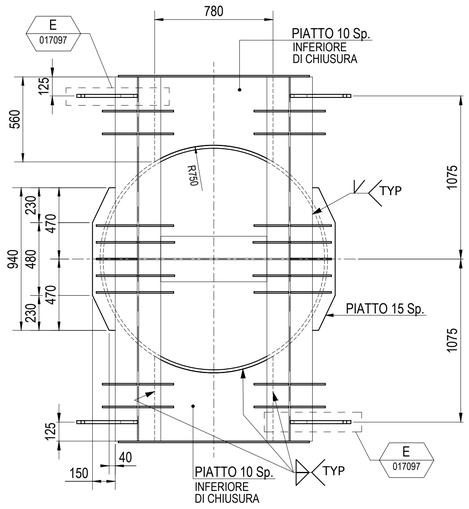


SEZIONE C - C

1:20

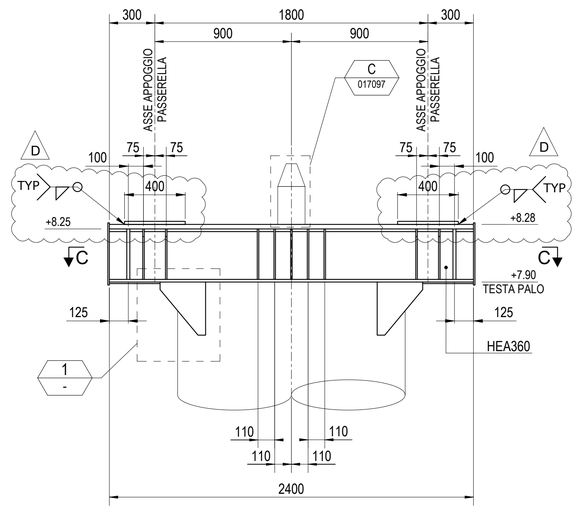


SEZIONE B - B

1:20

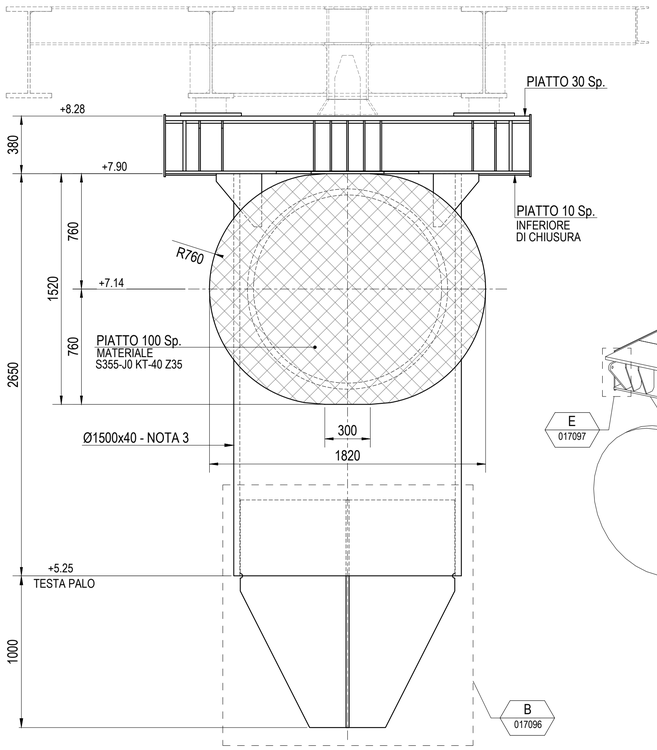


VISTA X - X

1:20

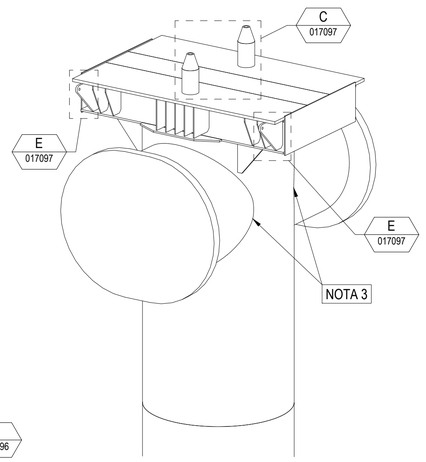


VISTA 3D

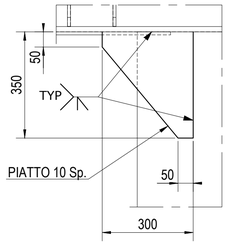


1 - DETTAGLIO

1:10

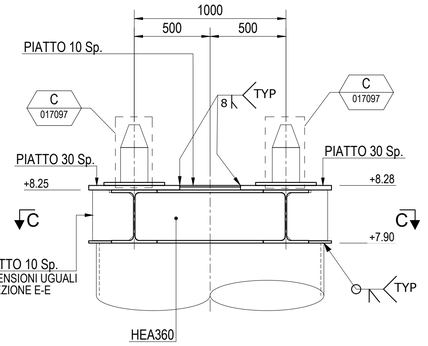


SEZIONE A - A

1:20

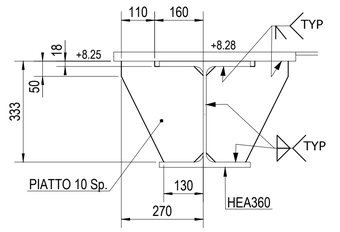


SEZIONE D - D

1:10

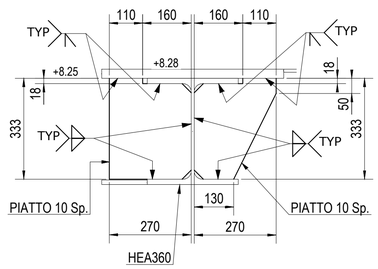


SEZIONE E - E

1:10

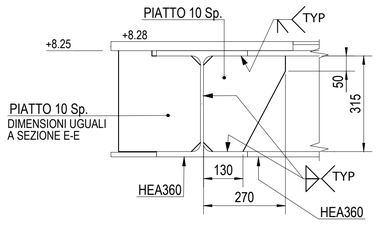

SEZIONE F - F

1:10

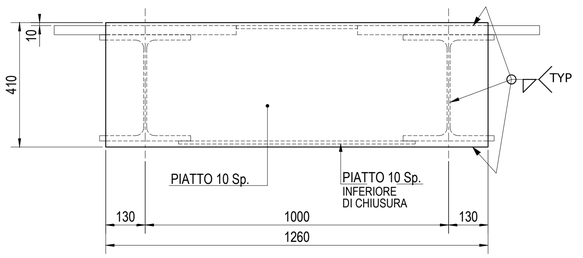

SEZIONE G - G

1:10


DISEGNI DI RIFERIMENTO	N.
LAYOUT GENERALE DEL PONTILE	0001-CB-B-017001
NOTE GENERALI	0001-CB-B-017004
DETTAGLI STANDARD - TRAVI - DETTAGLI TIPICI DI SALDATURA	0001-CB-B-017005
DETTAGLI STANDARD - TRAVI - CONNESSIONI TIPICHE	0001-CB-B-017006

NOTE GENERALI

- TUTTE LE QUOTE SONO ESPRESSE IN MILLIMETRI (mm) SALVO DOVE DIVERSAMENTE INDICATO
- TUTTE LE QUOTE ALTIMETRICHE SONO ESPRESSE IN METRI (m) SALVO DOVE DIVERSAMENTE INDICATO

NOTE

1) LA TESTATA SUPPORTO PASSERELLA TIPO "3" VALE PER LE SEGUENTI TESTATE SPECIFICHE:
   TSP-TG-2, TSP-TG-3 & TSP-TG-4
2) VEDI DISEGNO DI RIFERIMENTO:
   0001-CB-B-017001 - LAYOUT GENERALE DEL PONTILE
3) CONTROLLO UTS 100% DELLA CIRCONFERENZA DI IMPRONTA DEL TUBO Ø1320 CON FASCIA DI 200mm IN ASSE ALLO SPESSORE.
4) MATERIALE S355-J0 KT-40 Z35

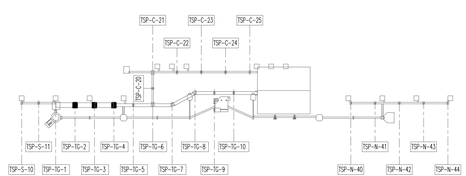

PIANTA CHIAVE

Rev.	DATA	DESCRIZIONE	ELABORATO	VERIFICATO	APPROVATO
D	01/02/2024	EMISSIONE PER APPROVAZIONE	G. Crespi	J. Albagli	M. Raimondi
C	11/12/2023	EMISSIONE PER APPROVAZIONE	G. Crespi	J. Albagli	M. Raimondi
B	06/10/2023	EMISSIONE PER APPROVAZIONE	G. Crespi	J. Albagli	M. Raimondi
A	08/09/2023	EMISSIONE PER APPROVAZIONE	G. Crespi	J. Albagli	M. Raimondi

PROGETTISTA: SAIPEM · ROSETTI MARINO · MICOPERI
Rif. Rosetti Marino: 123A40-DDL-ST-DD-17088

COMMESSA: GC/R22011/001

CODICE TECNICO: 2109/A

FSRU RAVENNA E COLLEGAMENTO ALLA RETE NAZIONALE GASDOTTI

DIS. N. 0001-CB-B-017088

REVISIONE D

FG. 1 DI 1

SCALA 1:20

TESTATA SUPPORTO PASSERELLE TIPO "3" (TUBO GAS) - PIANTE SEZIONI & DETTAGLI

CENT.MDT.GG.GEN.09656 REV. 00 A1

DOCUMENTO DI PROPRIETA' SNAM Rete Gas. LA SOCIETA' TUTELERA' I PROPRI DIRITTI IN SEDE CIVILE E PENALE A TERMINI DI LEGGE.