

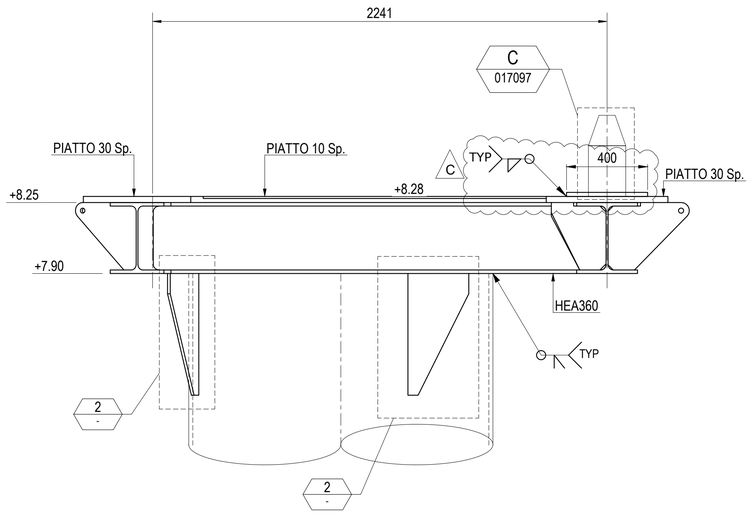



SEZIONE C - C
1:15

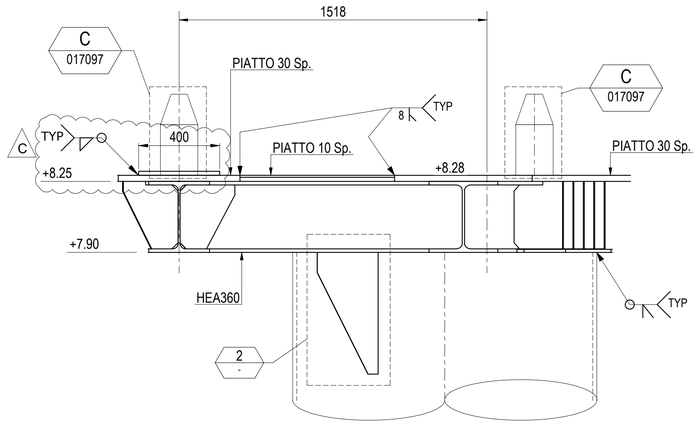


SEZIONE D - D
1:15

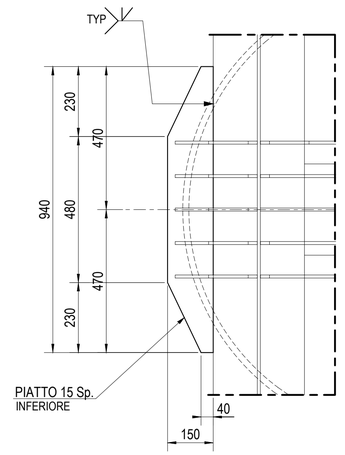


1 017089 DETTAGLIO
SCALA 1:10

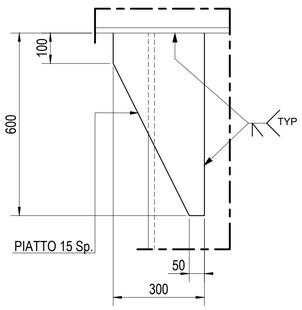


2 017089 DETTAGLIO
SCALA 1:10

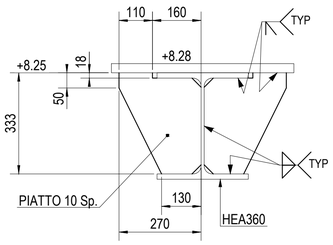


SEZIONE E - E
1:10

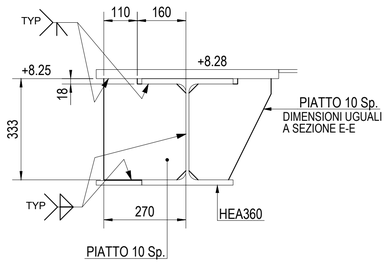


SEZIONE F - F
1:10

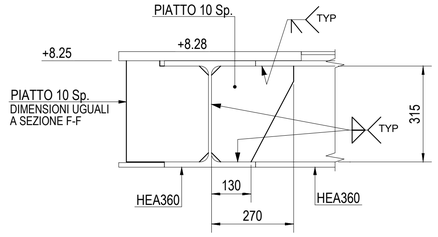


SEZIONE G - G
1:10

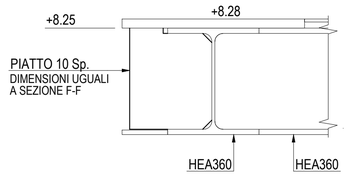


SEZIONE H - H
1:10

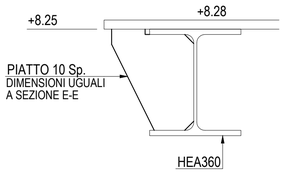

SEZIONE L - L
1:10

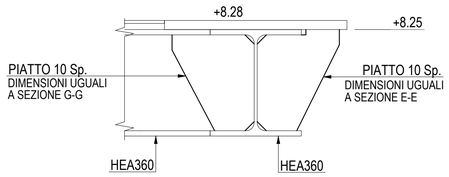

SEZIONE M - M
1:10

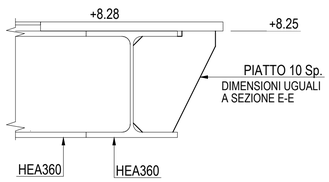

SEZIONE N - N
1:10


DISEGNI DI RIFERIMENTO	N.
LAYOUT GENERALE DEL PONTILE	0001-CB-B-017001
NOTE GENERALI	0001-CD-B-017004
DETTAGLI STANDARD - TRAVI - DETTAGLI TIPICI DI SALDATURA	0001-CD-B-017005
DETTAGLI STANDARD - TRAVI - CONNESSIONI TIPICHE	0001-CD-B-017006
TESTATA SUPPORTO PASSERELLE TIPO "4" - PIANTE & SEZIONI	0001-CD-B-017089

NOTE GENERALI

- TUTTE LE QUOTE SONO ESPRESSE IN MILLIMETRI (mm) SALVO DOVE DIVERSAMENTE INDICATO
- TUTTE LE QUOTE ALTIMETRICHE SONO ESPRESSE IN METRI (m) SALVO DOVE DIVERSAMENTE INDICATO

NOTE

1) LA TESTATA SUPPORTO PASSERELLA TIPO "5" VALE PER LE SEGUENTI TESTATE SPECIFICHE:
   TSP-TG-7 & TSP-TG-8
2) VEDI DISEGNO DI RIFERIMENTO:
   0001-CB-B-017001 - LAYOUT GENERALE DEL PONTILE

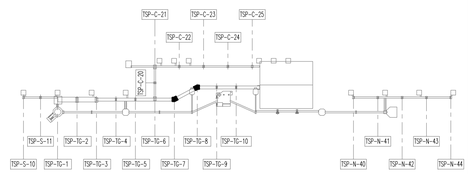

PIANTA CHIAVE

Rev.	DATA	DESCRIZIONE	ELABORATO	VERIFICATO	APPROVATO
C	01/02/2024	EMISSIONE PER APPROVAZIONE	G. Crespi	J. Albagli	M. Raimondi
B	11/12/2023	EMISSIONE PER APPROVAZIONE	G. Crespi	J. Albagli	M. Raimondi
A	06/10/2023	EMISSIONE PER APPROVAZIONE	G. Crespi	J. Albagli	M. Raimondi

PROGETTISTA
SAIPEM ROSETTI MARINO MICOPERI
Rif. Rosetti Marino: 123A40-DDL-ST-DD-17090

COMMESSA GC/R22011/001 | CODICE TECNICO 2109/A

FSRU RAVENNA E COLLEGAMENTO ALLA RETE NAZIONALE GASDOTTI

DIS. N. 0001-CD-B-017090
REVISIONE C

TESTATA SUPPORTO PASSERELLE TIPO "4" (TUBO GAS) - SEZIONI & DETTAGLI

FG. 1 DI 1
SCALA 1:15

DOCUMENTO DI PROPRIETA' SNAM Rete Gas. LA SOCIETA' TUTELERA' I PROPRI DIRITTI IN SEDE CIVILE E PENALE A TERMINI DI LEGGE.