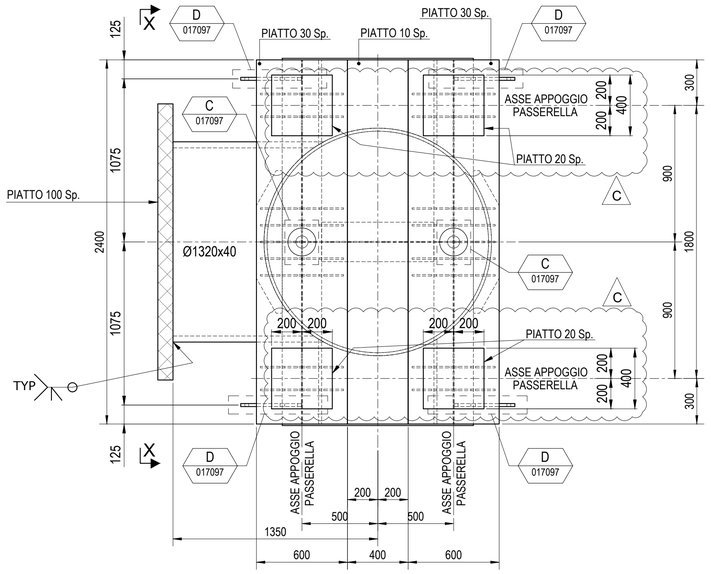
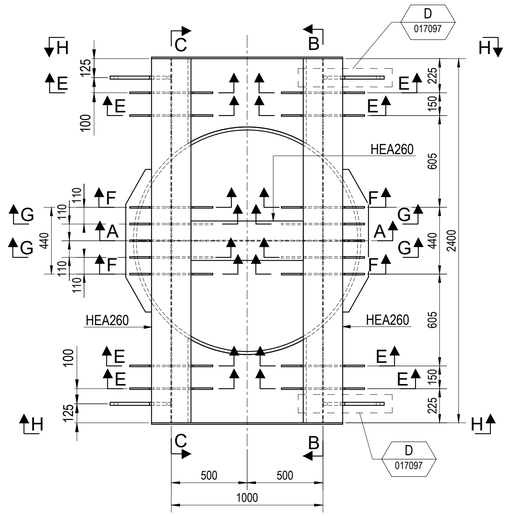



## TESTATA SUPPORTO PASSERELLA TIPO"3" - PIANTA +8.28

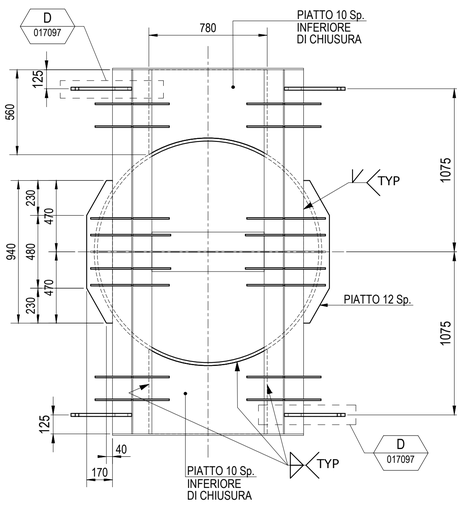
VEDI NOTA 1 & 2

1:20





## PIANTA +8.25

1:20





## SEZIONE D - D

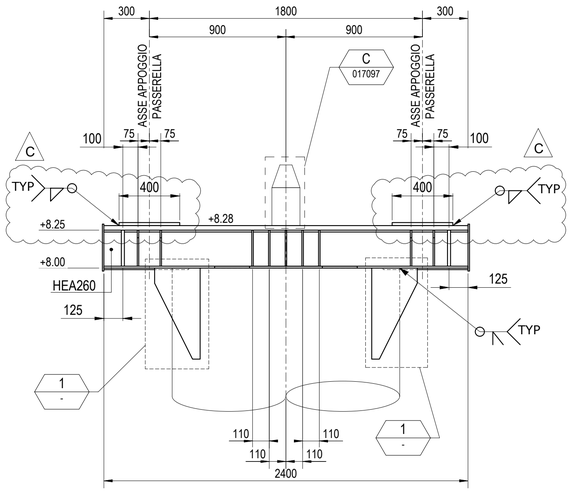1:20





## SEZIONE B - B

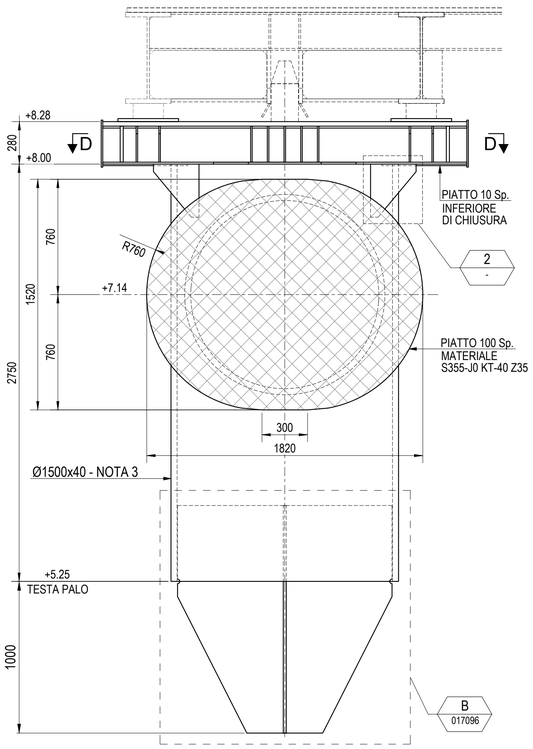1:20





## VISTA X - X

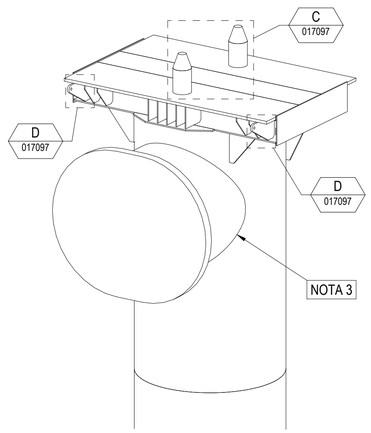1:20





## VISTA 3D

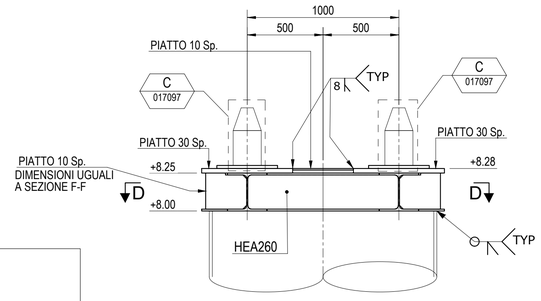



## SEZIONE A - A

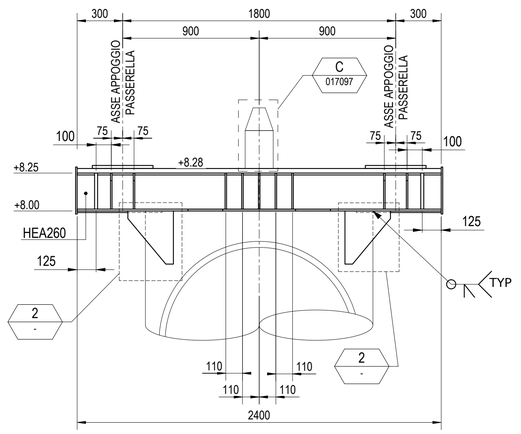1:20





## SEZIONE C - C

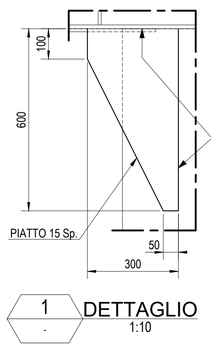1:20





## 1 DETTAGLIO

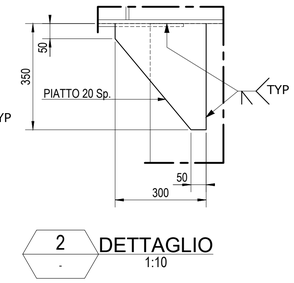1:10





## 2 DETTAGLIO

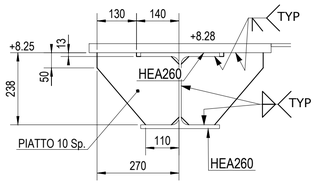1:10





## SEZIONE E - E

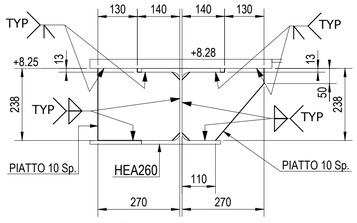1:10





## SEZIONE F - F

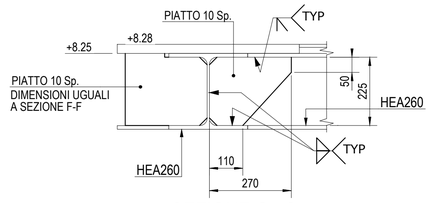1:10




## SEZIONE G - G

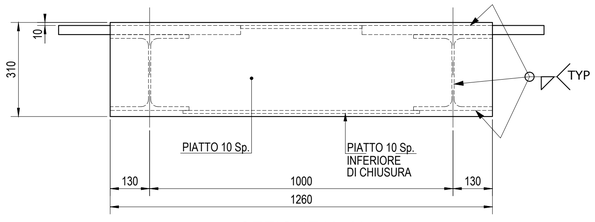1:10




## SEZIONE H - H

1:10

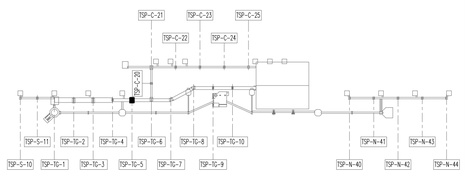
| DISEGNI DI RIFERIMENTO | N. |
|---|---|
| LAYOUT GENERALE DEL PONTILE | 0001-CB-B-017001 |
| NOTE GENERALI | 0001-CD-B-017004 |
| DETTAGLI STANDARD - TRAVI - DETTAGLI TIPICI DI SALDATURA | 0001-CD-B-017005 |
| DETTAGLI STANDARD - TRAVI - CONNESSIONI TIPICHE | 0001-CD-B-017006 |
| | |
| | |
| | |

NOTE GENERALI

- TUTTE LE QUOTE SONO ESPRESSE IN MILLIMETRI (mm) SALVO DOVE DIVERSAMENTE INDICATO
- TUTTE LE QUOTE ALTIMETRICHE SONO ESPRESSE IN METRI (m) SALVO DOVE DIVERSAMENTE INDICATO

NOTE

1) LA TESTATA SUPPORTO PASSERELLA TIPO "7" VALE PER LE SEGUENTI TESTATE SPECIFICHE:
   TSP-TG-5
2) VEDI DISEGNO DI RIFERIMENTO:
   0001-CB-B-017001 - LAYOUT GENERALE DEL PONTILE
3) CONTROLLO UTS 100% DELLA CIRCONFERENZA DI IMPRONTA DEL TUBO Ø1320 CON FASCIA DI 200mm IN ASSE ALLO SPESSORE.
4) MATERIALE S355-J0 KT-40 Z35




PIANTA CHIAVE

| Rev. | DATA | DESCRIZIONE | ELABORATO | VERIFICATO | APPROVATO |
|---|---|---|---|---|---|
| C | 01/02/2024 | EMISSIONE PER APPROVAZIONE | G. Crespi | J. Albagli | M. Raimondi |
| B | 11/12/2023 | EMISSIONE PER APPROVAZIONE | G. Crespi | J. Albagli | M. Raimondi |
| A | 06/10/2023 | EMISSIONE PER APPROVAZIONE | G. Crespi | J. Albagli | M. Raimondi |

PROGETTISTA
SAIPEM · ROSETTI MARINO · MICOPERI
Rif. Rosetti Marino: 123A40-DDL-ST-DD-17091

COMMESSA: GC/R220111/001
CODICE TECNICO: 2109/A

**FSRU RAVENNA E COLLEGAMENTO ALLA RETE NAZIONALE GASDOTTI**

DIS. N. 0001-CD-B-017091

REVISIONE C

TESTATA SUPPORTO PASSERELLE TIPO "7" (TUBO GAS) - PIANTE SEZIONI & DETTAGLI

FG. 1 DI 1

SCALA 1:20

DOCUMENTO DI PROPRIETA' SNAM Rete Gas. LA SOCIETA' TUTELERA' I PROPRI DIRITTI IN SEDE CIVILE E PENALE A TERMINI DI LEGGE.