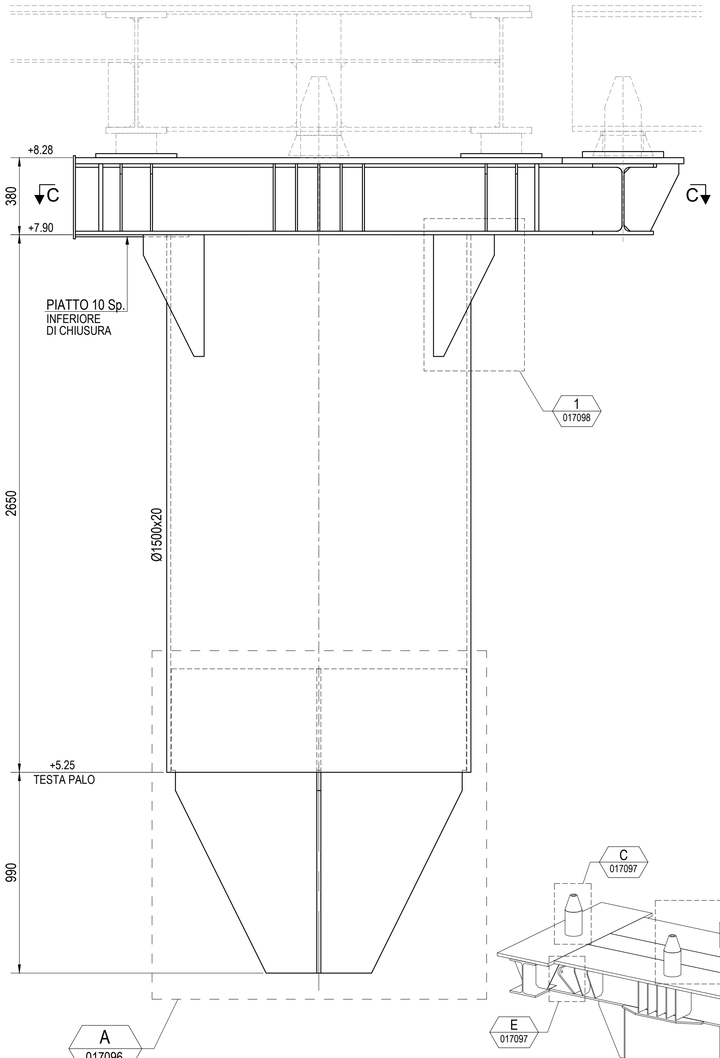
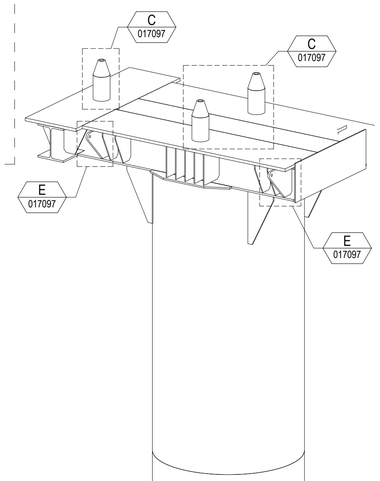
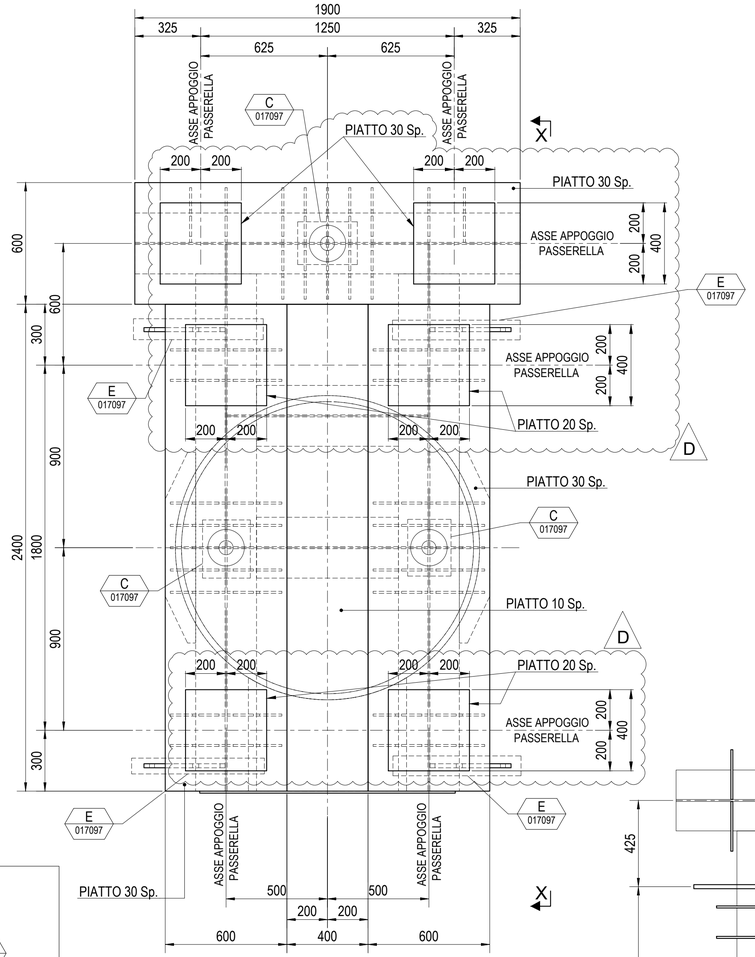




VISTA X - X
1:15





VISTA 3D



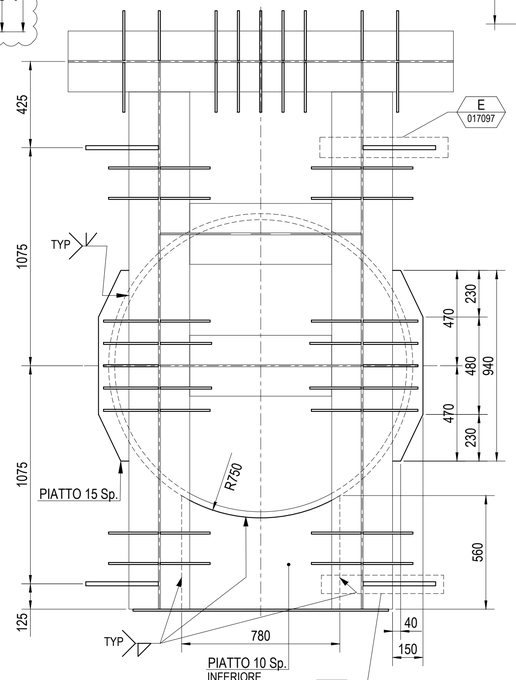
TESTATA SUPPORTO PASSERELLA TIPO"5" - PIANTA +8.28
VEDI NOTA 1 & 2
1:15




SEZIONE C-C
1:15

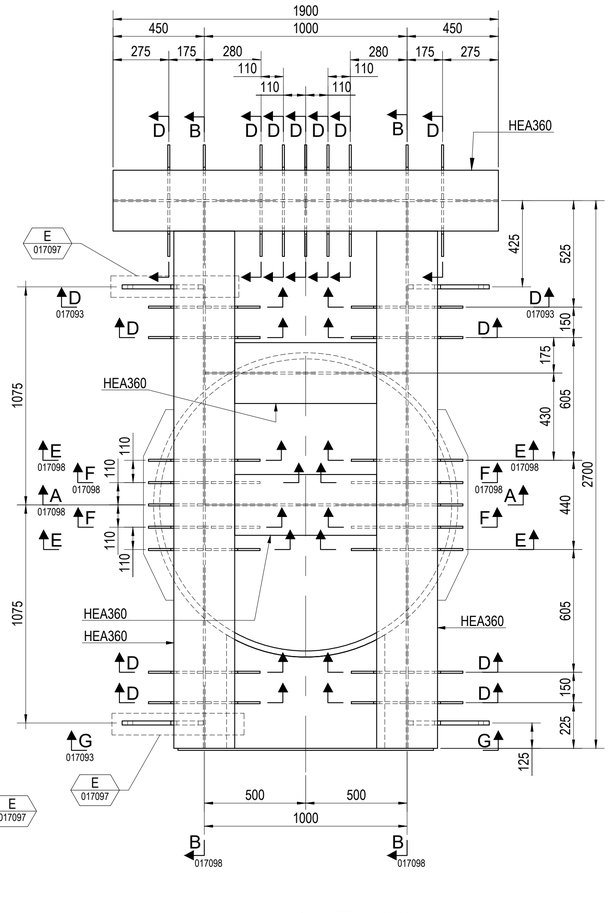


PIANTA +8.25
1:15


| DISEGNI DI RIFERIMENTO | N. |
|---|---|
| LAYOUT GENERALE DEL PONTILE | 0001-CB-B-017001 |
| NOTE GENERALI | 0001-CD-B-017004 |
| DETTAGLI STANDARD - TRAVI - DETTAGLI TIPICI DI SALDATURA | 0001-CD-B-017005 |
| DETTAGLI STANDARD - TRAVI - CONNESSIONI TIPICHE | 0001-CD-B-017006 |
| TESTATA SUPPORTO PASSERELLE TIPO "5" - SEZIONI & DETTAGLI | 0001-CD-B-017093 |
| | |
| | |

NOTE GENERALI

- TUTTE LE QUOTE SONO ESPRESSE IN MILLIMETRI (mm) SALVO DOVE DIVERSAMENTE INDICATO
- TUTTE LE QUOTE ALTIMETRICHE SONO ESPRESSE IN METRI (m) SALVO DOVE DIVERSAMENTE INDICATO

NOTE

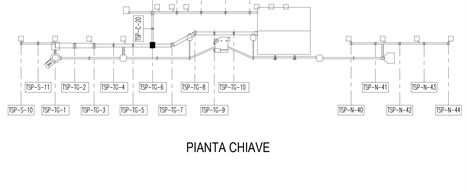1) LA TESTATA SUPPORTO PASSERELLA TIPO "5" VALE PER LE SEGUENTI TESTATE SPECIFICHE:
   TSP-TG-6
2) VEDI DISEGNO DI RIFERIMENTO:
   0001-CB-B-017001 - LAYOUT GENERALE DEL PONTILE




PIANTA CHIAVE

| Rev. | DATA | DESCRIZIONE | ELABORATO | VERIFICATO | APPROVATO |
|---|---|---|---|---|---|
| D | 01/02/2024 | EMISSIONE PER APPROVAZIONE | G. Crespi | J. Albagli | M. Raimondi |
| C | 11/12/2023 | EMISSIONE PER APPROVAZIONE | G. Crespi | J. Albagli | M. Raimondi |
| B | 06/10/2023 | EMISSIONE PER APPROVAZIONE | G. Crespi | J. Albagli | M. Raimondi |
| A | 08/09/2023 | EMISSIONE PER APPROVAZIONE | G. Crespi | J. Albagli | M. Raimondi |

PROGETTISTA
SAIPEM · ROSETTI MARINO · MICOPERI
Rif. Rosetti Marino: 123A40-DDL-ST-DD-17092

COMMESSA GC/R22011/001
CODICE TECNICO 2109/A

**FSRU RAVENNA E COLLEGAMENTO ALLA RETE NAZIONALE GASDOTTI**

DIS. N. 0001-CD-B-017092
REVISIONE D
FG. 1 DI 1
SCALA 1:15

TESTATA SUPPORTO PASSERELLE TIPO "5" (TUBO GAS) - PIANTE & SEZIONI

DOCUMENTO DI PROPRIETA' SNAM Rete Gas. LA SOCIETA' TUTELERA' I PROPRI DIRITTI IN SEDE CIVILE E PENALE A TERMINI DI LEGGE.