

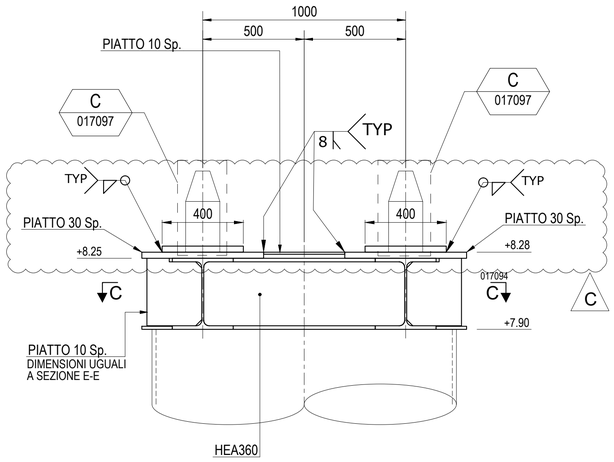



SEZIONE A - A
1:15

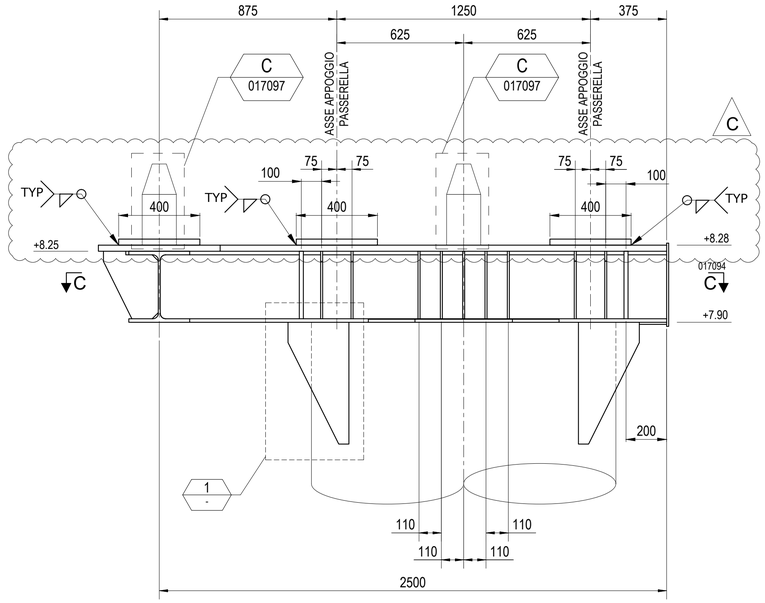


SEZIONE B - B
1:15

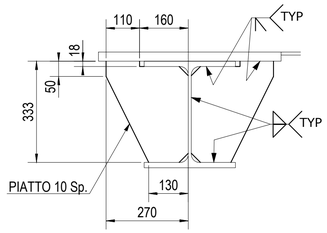


SEZIONE D - D
1:10

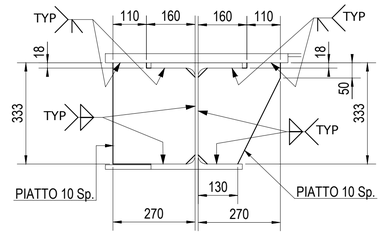


SEZIONE E - E
1:10

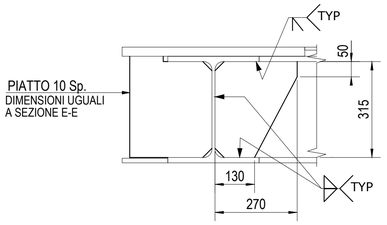


SEZIONE F - F
1:10

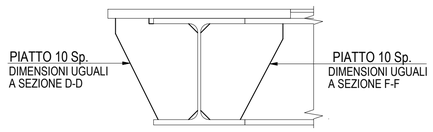

SEZIONE G - G
1:10

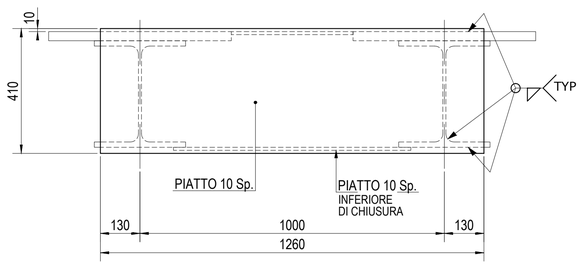

SEZIONE H - H
1:10

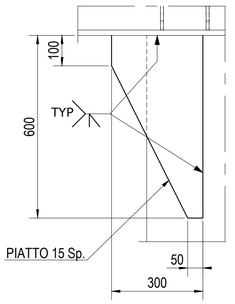

1 - DETTAGLIO
1:10


DISEGNI DI RIFERIMENTO	N.
LAYOUT GENERALE DEL PONTILE	0001-CB-B-017001
NOTE GENERALI	0001-CB-B-017004
DETTAGLI STANDARD - TRAVI - DETTAGLI TIPICI DI SALDATURA	0001-CB-B-017005
DETTAGLI STANDARD - TRAVI - CONNESSIONI TIPICHE	0001-CB-B-017006
TESTATA SUPPORTO PASSERELLE TIPO "6" - PIANTE & SEZIONI	0001-CB-B-017094

NOTE GENERALI

- TUTTE LE QUOTE SONO ESPRESSE IN MILLIMETRI (mm) SALVO DOVE DIVERSAMENTE INDICATO
- TUTTE LE QUOTE ALTIMETRICHE SONO ESPRESSE IN METRI (m) SALVO DOVE DIVERSAMENTE INDICATO

NOTE

1) LA TESTATA SUPPORTO PASSERELLA TIPO "6" VALE PER LE SEGUENTI TESTATE SPECIFICHE:
   TSP-C-21
2) VEDI DISEGNO DI RIFERIMENTO:
   0001-CB-B-017001 - LAYOUT GENERALE DEL PONTILE

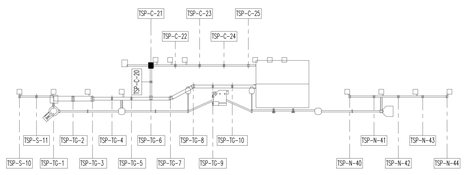

PIANTA CHIAVE

Rev.	DATA	DESCRIZIONE	ELABORATO	VERIFICATO	APPROVATO
C	01/02/2024	EMISSIONE PER APPROVAZIONE	G. Crespi	J. Albagli	M. Raimondi
B	11/12/2023	EMISSIONE PER APPROVAZIONE	G. Crespi	J. Albagli	M. Raimondi
A	08/09/2023	EMISSIONE PER APPROVAZIONE	G. Crespi	J. Albagli	M. Raimondi

PROGETTISTA
SAIPEM ROSETTI MARINO MICOPERI
Rif. Rosetti Marino: 123A40-DDL-ST-DD-17095

COMMESSA: GC/R22011/001
CODICE TECNICO: 2109/A

FSRU RAVENNA E COLLEGAMENTO ALLA RETE NAZIONALE GASDOTTI

DIS. N.: 0001-CD-B-017095
REVISIONE: C

TESTATA SUPPORTO PASSERELLE TIPO "6" - SEZIONI & DETTAGLI

FG. 1 DI 1
SCALA 1:15

DOCUMENTO DI PROPRIETA' SNAM Rete Gas. LA SOCIETA' TUTELERA' I PROPRI DIRITTI IN SEDE CIVILE E PENALE A TERMINI DI LEGGE