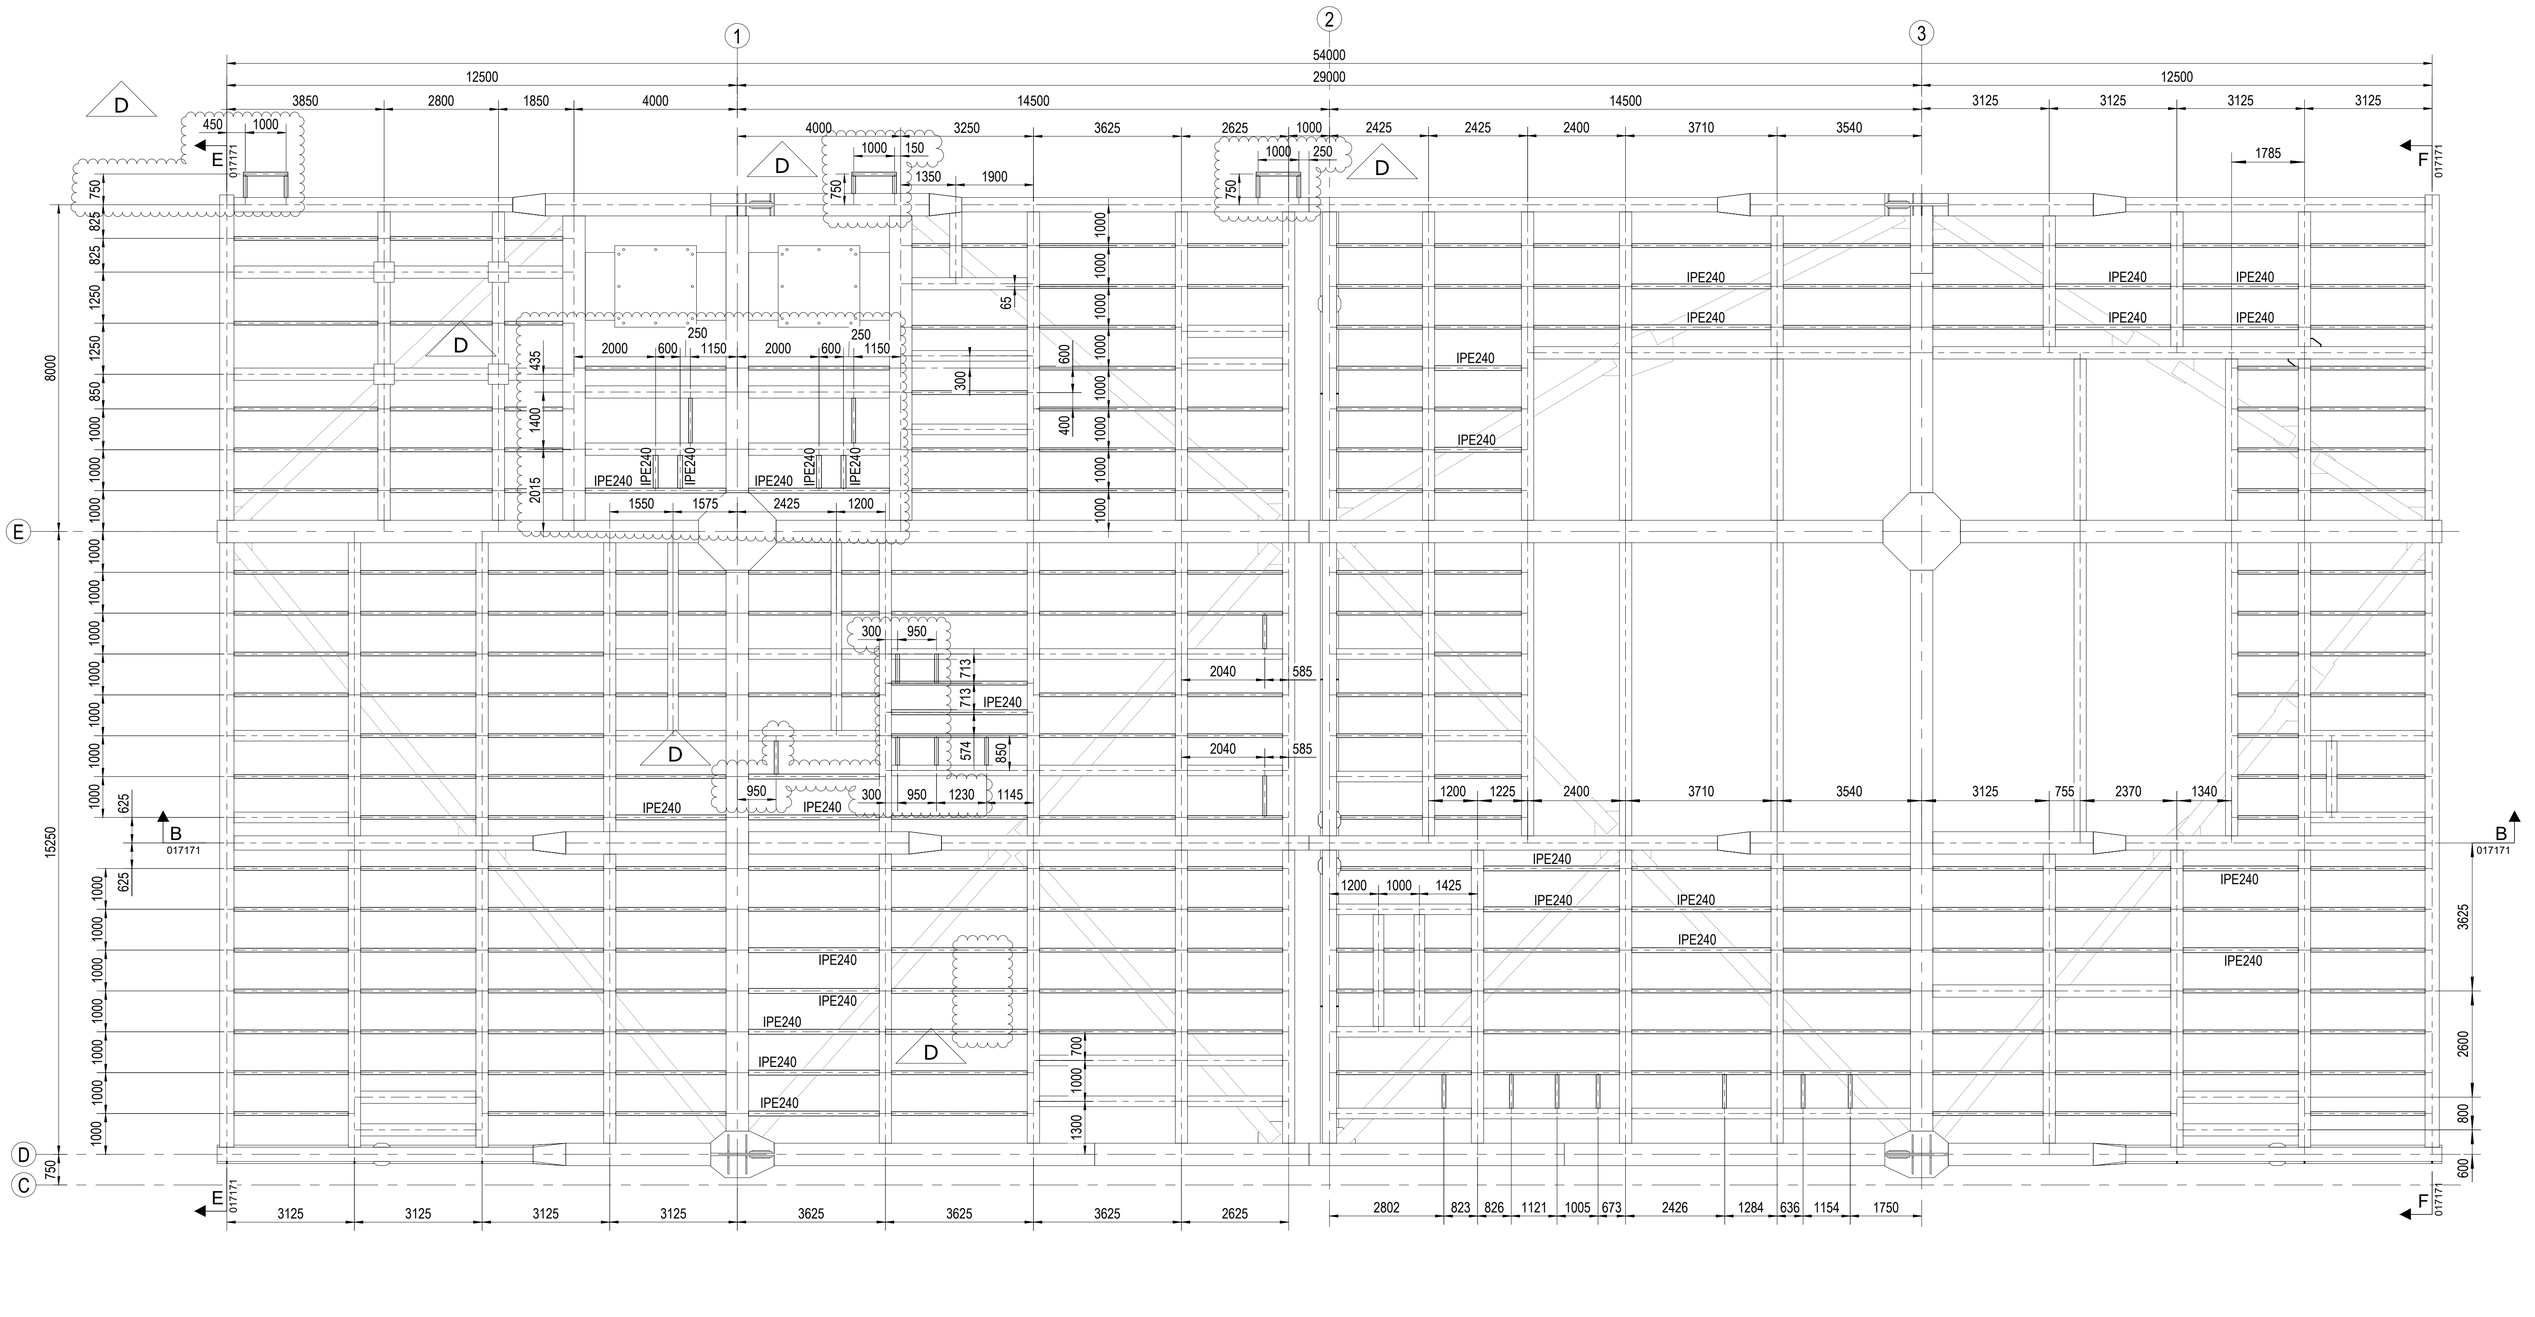


PIANTA +11.50 - STRUTTURA SECONDARIA (PIATTAFORMA LATO OVEST)
TUTTI I PROFILI SONO IPE180 TRANNE DOVE DIVERSAMENTE INDICATO

DISEGNI DI RIFERIMENTO	N.
NOTE GENERALI	0001-CD-B-017004
DETTAGLI STANDARD - TRAVI - DETTAGLI TIPICI DI SALDATURA	0001-CD-B-017005
DETTAGLI STANDARD - TRAVI - CONNESSIONI TIPICHE	0001-CD-B-017006
DECK - ELENCO DISEGNI	0001-CD-B-017156
DECK - LATO OVEST - STRUTTURA PRIMARIA PIANTA +11.50	0001-CD-B-017161
DECK - LATO EST - STRUTTURA PRIMARIA PIANTA +11.50	0001-CD-B-017162
DECK - LATO EST - STRUTTURA SECONDARIA PIANTA +11.50	0001-CD-B-017164


NOTE GENERALI

- TUTTE LE QUOTE SONO ESPRESSE IN MILLIMETRI (mm) SALVO DOVE DIVERSAMENTE INDICATO
- TUTTE LE QUOTE ALTIMETRICHE SONO ESPRESSE IN METRI (m) SALVO DOVE DIVERSAMENTE INDICATO

NOTE

1) IN CORRISPONDENZA DEI NODI, LA SALDATURA DELL'ANIMA SULLA PIATTABANDA INFERIORE DELLE PG E' DA PREVEDERE A PIENA PENETRAZIONE CON ESTENSIONE DI MINIMO 500 mm PER PARTE RISPETTO ALL'IMPRONTA DEI DIAGONALI.

PIANTA CHIAVE

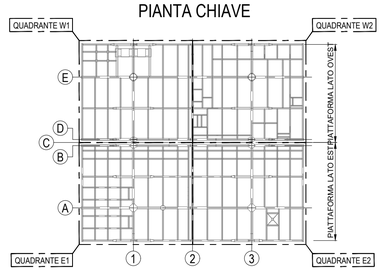

Rev.	DATA	DESCRIZIONE	ELABORATO	VERIFICATO	APPROVATO
D	21/12/2023	EMISSIONE PER APPROVAZIONE	G. Crotta	J. Albagli	M. Raimondi
C	13/10/2023	EMISSIONE PER APPROVAZIONE	G. Crotta	J. Albagli	M. Raimondi
B	04/08/2023	EMISSIONE PER APPROVAZIONE	G. Crespi	J. Albagli	M. Raimondi
A	18/07/2023	EMISSIONE PER APPROVAZIONE	G. Crespi	J. Albagli	M. Raimondi

PROGETTISTA
SAIPEM · ROSETTI MARINO · MICOPERI
Rif. Rosetti Marino: 123A40-DDL-ST-DD-17163

COMMESSA: GC/R22011/001
CODICE TECNICO: 2109/A

FSRU RAVENNA E COLLEGAMENTO ALLA RETE NAZIONALE GASDOTTI

DIS. N. 0001-CD-B-017163
REVISIONE D
FG. 1 DI 1
SCALA 1:75

DECK - LATO OVEST - STRUTTURA SECONDARIA - PIANTA EL. +11.50

DOCUMENTO DI PROPRIETA' SNAM Rete Gas. LA SOCIETA' TUTELERA' I PROPRI DIRITTI IN SEDE CIVILE E PENALE A TERMINI DI LEGGE.