
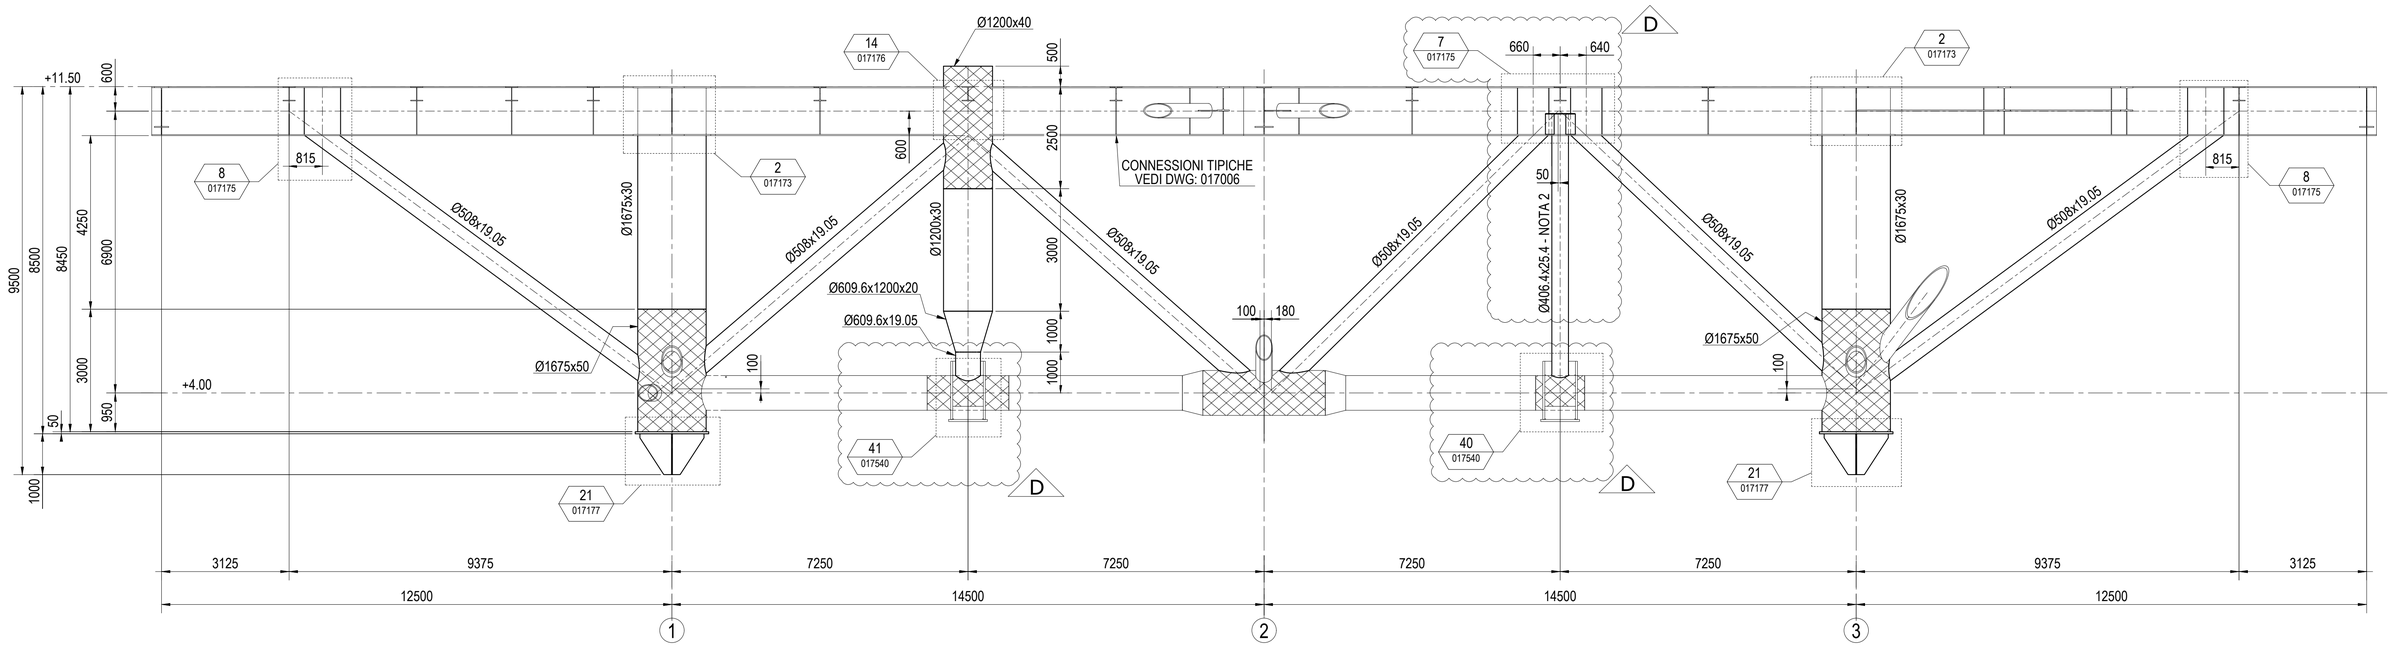


PICCHETTO A

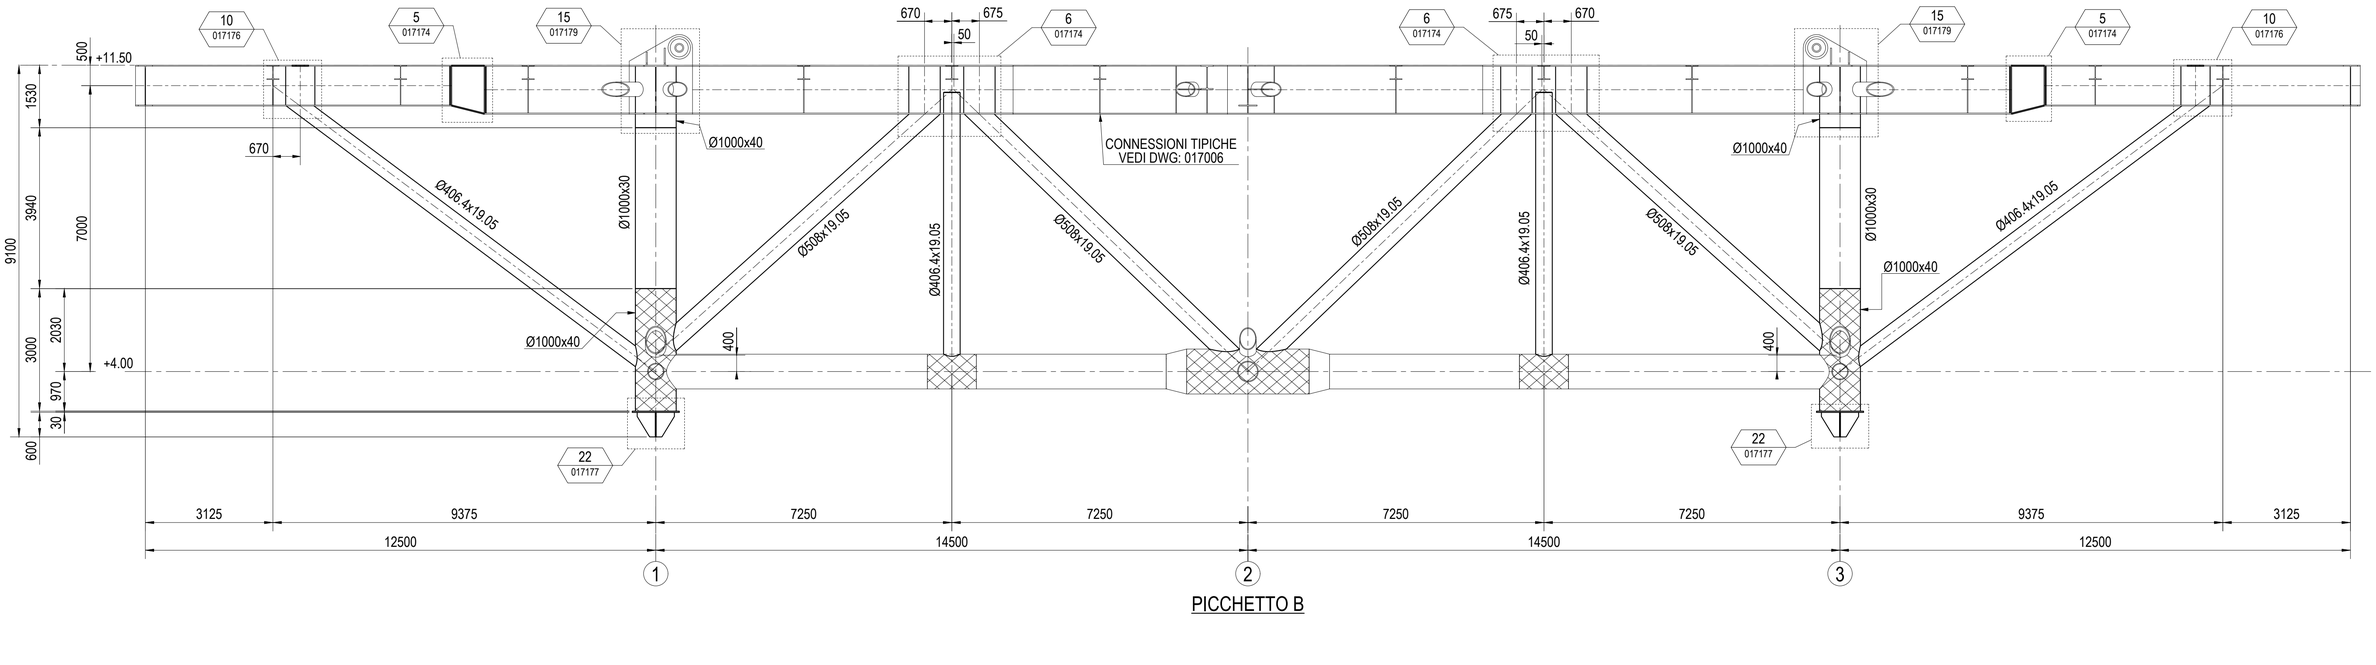

PICCHETTO B

DISEGNI DI RIFERIMENTO	N.
NOTE GENERALI	0001-CD-B-017004
DETTAGLI STANDARD - TRAVI - DETTAGLI TIPICI DI SALDATURA	0001-CD-B-017005
DETTAGLI STANDARD - TRAVI - CONNESSIONI TIPICHE	0001-CD-B-017006
DETTAGLI STANDARD - NODI TUBOLARI - CONNESSIONI TIPICHE	0001-CD-B-017007
DETTAGLI STANDARD - NODI TUBOLARI - DETTAGLI TIPICI DI SALDATURA	0001-CD-B-017008
DECK - ELENCO DISEGNI	0001-CD-B-017156
DECK - LATO OVEST - STRUTTURA PRIMARIA PIANTA +11.50	0001-CD-B-017161
DECK - LATO EST - STRUTTURA PRIMARIA PIANTA +11.50	0001-CD-B-017162

NOTE GENERALI

- TUTTE LE QUOTE SONO ESPRESSE IN MILLIMETRI (mm) SALVO DOVE DIVERSAMENTE INDICATO
- TUTTE LE QUOTE ALTIMETRICHE SONO ESPRESSE IN METRI (m) SALVO DOVE DIVERSAMENTE INDICATO


NOTE

1) MATERIALE S355-J0 KT-40 Z35

2) MATERIALE S460

D

PIANTA CHIAVE

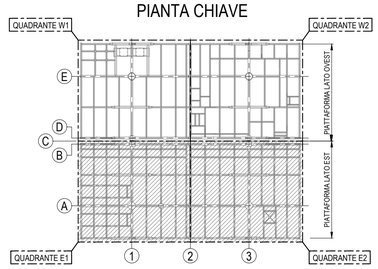

Rev.	DATA	DESCRIZIONE	ELABORATO	VERIFICATO	APPROVATO
D	27/12/2023	EMISSIONE PER APPROVAZIONE	G. Crespi	J. Albagli	M. Raimondi
C	09/11/2023	EMISSIONE PER APPROVAZIONE	G. Crespi	J. Albagli	M. Raimondi
B	04/08/2023	EMISSIONE PER APPROVAZIONE	A. Mantino	J. Albagli	M. Raimondi
A	18/07/2023	EMISSIONE PER APPROVAZIONE	G. Crespi	J. Albagli	M. Raimondi

PROGETTISTA
SAIPEM ROSETTI MARINO MICOPERI
Rif. Rosetti Marino: 123A40-DDL-ST-DD-17166

COMMESSA GC/R22011/001

CODICE TECNICO 2109/A

FSRU RAVENNA E COLLEGAMENTO ALLA RETE NAZIONALE GASDOTTI

DIS. N. 0001-CD-B-017166

REVISIONE D

DECK - LATO EST -
SEZIONI PICCHETTI A & B

FG. 1 DI 1

SCALA 1:75

DOCUMENTO DI PROPRIETA' SNAM Rete Gas. LA SOCIETA' TUTELERA' I PROPRI DIRITTI IN SEDE CIVILE E PENALE A TERMINI DI LEGGE.