
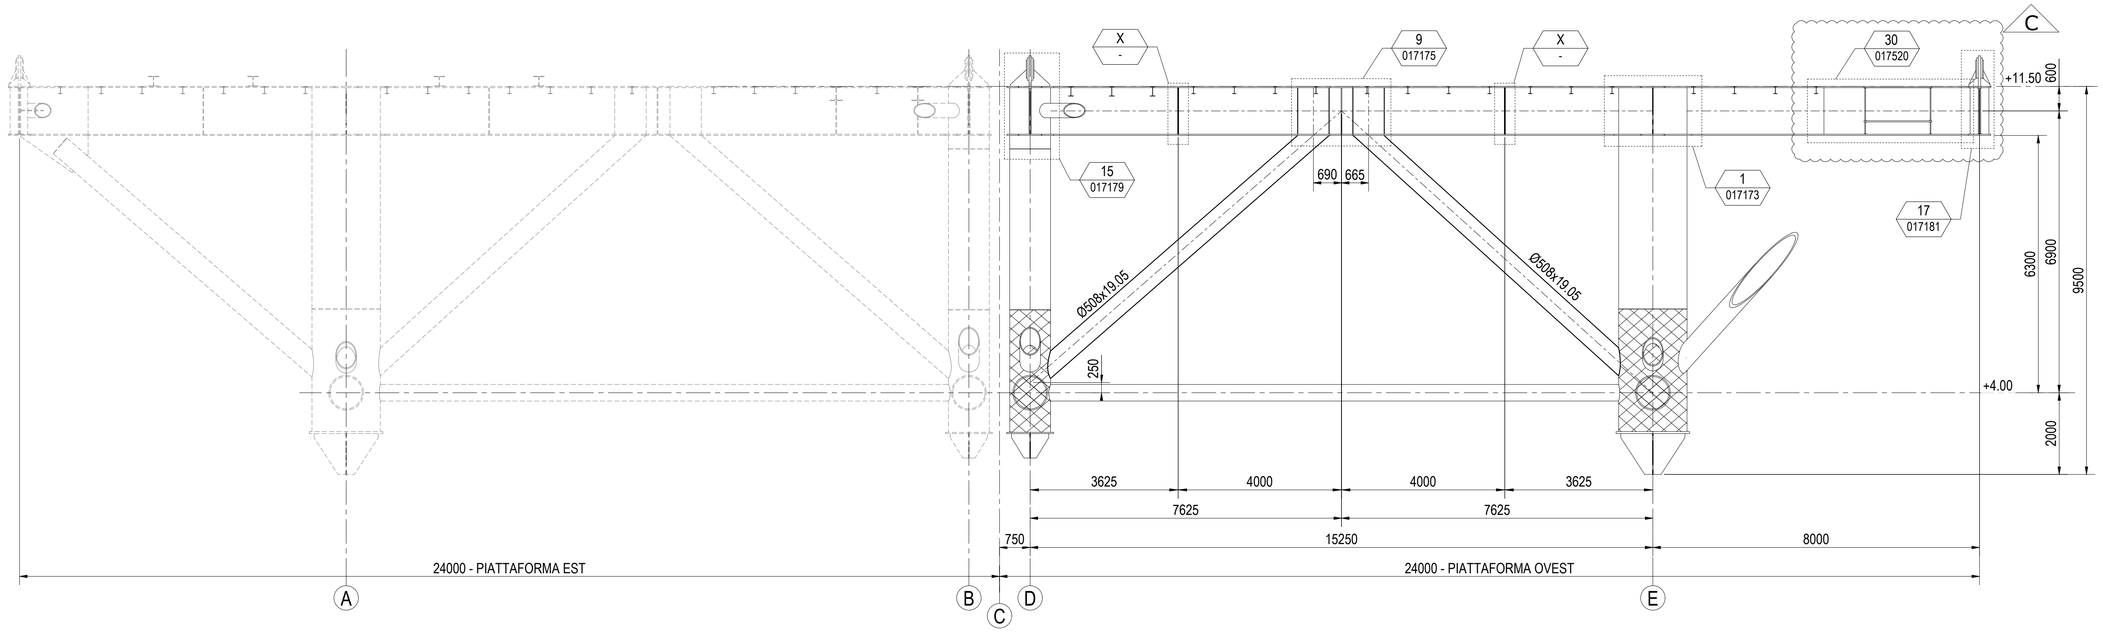
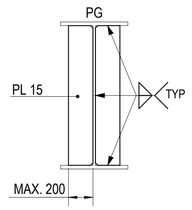



DETTAGLIO X
1:25

PICCHETTO 1

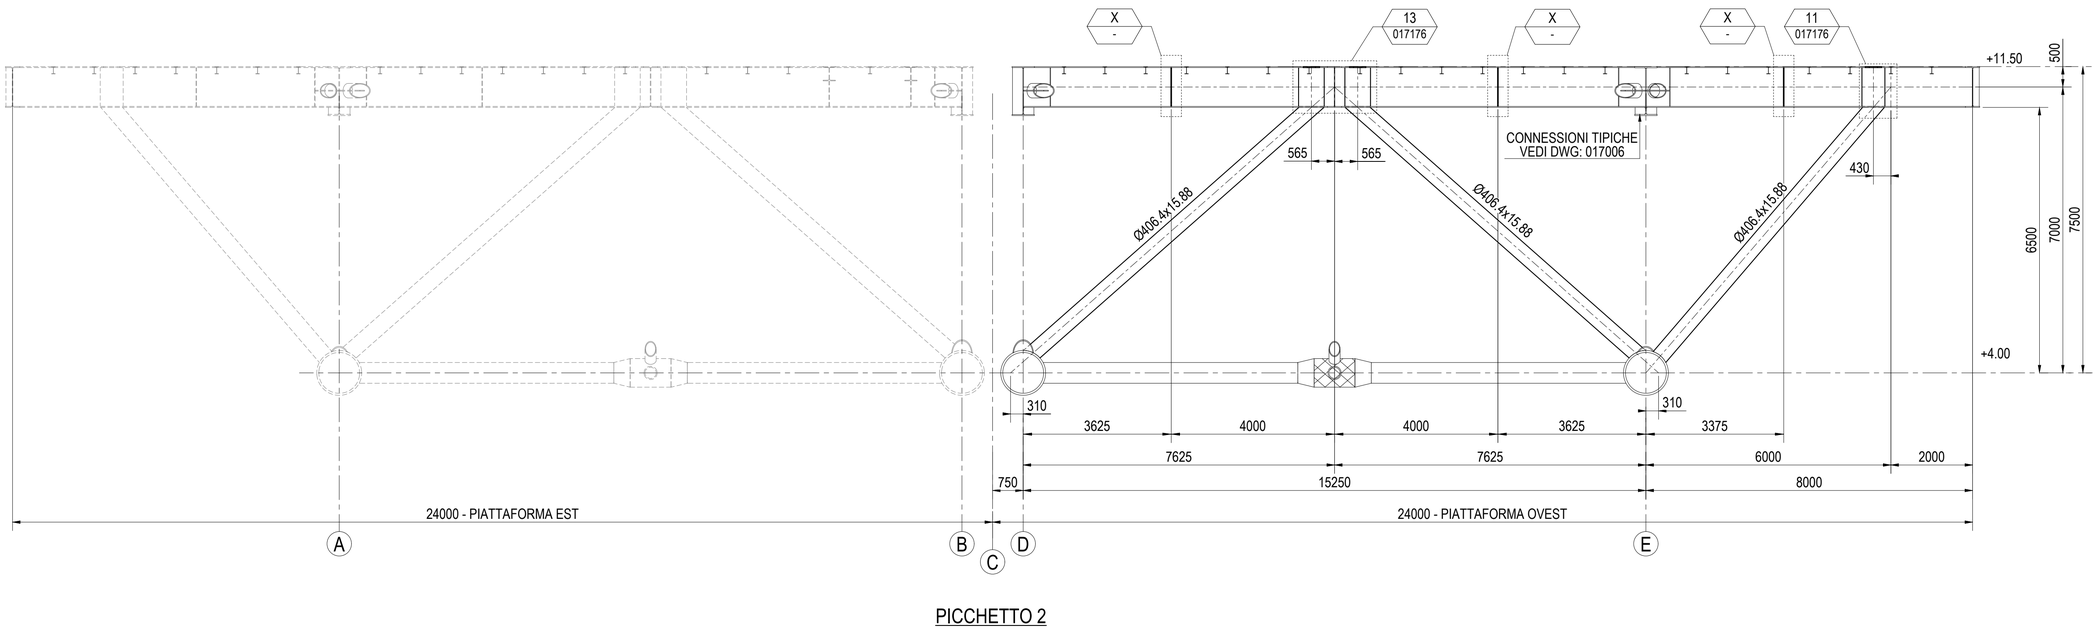


PICCHETTO 2

| DISEGNI DI RIFERIMENTO | N. |
|---|---|
| NOTE GENERALI | 0001-CD-B-017004 |
| DETTAGLI STANDARD - TRAVI - DETTAGLI TIPICI DI SALDATURA | 0001-CD-B-017005 |
| DETTAGLI STANDARD - TRAVI - CONNESSIONI TIPICHE | 0001-CD-B-017006 |
| DETTAGLI STANDARD - NODI TUBOLARI - CONNESSIONI TIPICHE | 0001-CD-B-017007 |
| DETTAGLI STANDARD - NODI TUBOLARI - DETTAGLI TIPICI DI SALDATURA | 0001-CD-B-017008 |
| DECK - ELENCO DISEGNI | 0001-CD-B-017156 |
| DECK - LATO OVEST - STRUTTURA PRIMARIA PIANTA +11.50 | 0001-CD-B-017161 |
| DECK - LATO EST - STRUTTURA PRIMARIA PIANTA +11.50 | 0001-CD-B-017162 |
| DECK - LATO OVEST - BOX TRAVE PG1 ZONA BRACCI DI CARICO - DETTAGLIO 30 | 0001-CD-B-017538 |
| | C |


NOTE GENERALI

- TUTTE LE QUOTE SONO ESPRESSE IN MILLIMETRI (mm) SALVO DOVE DIVERSAMENTE INDICATO
- TUTTE LE QUOTE ALTIMETRICHE SONO ESPRESSE IN METRI (m) SALVO DOVE DIVERSAMENTE INDICATO

NOTE

1) MATERIALE S355-J0 KT-40 Z35

PIANTA CHIAVE

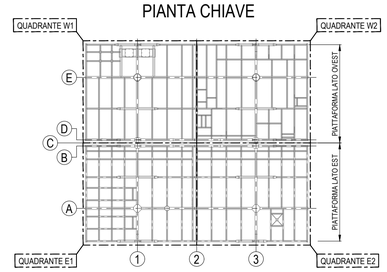


| Rev. | DATA | DESCRIZIONE | ELABORATO | VERIFICATO | APPROVATO |
|---|---|---|---|---|---|
| C | 27/12/2023 | EMISSIONE PER APPROVAZIONE | G. Crespi | J. Albagli | M. Raimondi |
| B | 04/08/2023 | EMISSIONE PER APPROVAZIONE | A. Mantino | J. Albagli | M. Raimondi |
| A | 18/07/2023 | EMISSIONE PER APPROVAZIONE | G. Crespi | J. Albagli | M. Raimondi |

PROGETTISTA
SAIPEM · ROSETTI MARINO · MICOPERI
Rif. Rosetti Marino: 123A40-DDL-ST-DD-17170

COMMESSA: GC/R22011/001
CODICE TECNICO: 2109/A

**FSRU RAVENNA E COLLEGAMENTO ALLA RETE NAZIONALE GASDOTTI**

DIS. N.: 0001-CD-B-017170
REVISIONE: C

DECK - LATO OVEST - SEZIONI PICCHETTI 1 & 2

FG. 1 DI 1
SCALA 1:75

DOCUMENTO DI PROPRIETA' SNAM Rete Gas. LA SOCIETA' TUTELERA' I PROPRI DIRITTI IN SEDE CIVILE E PENALE A TERMINI DI LEGGE.