

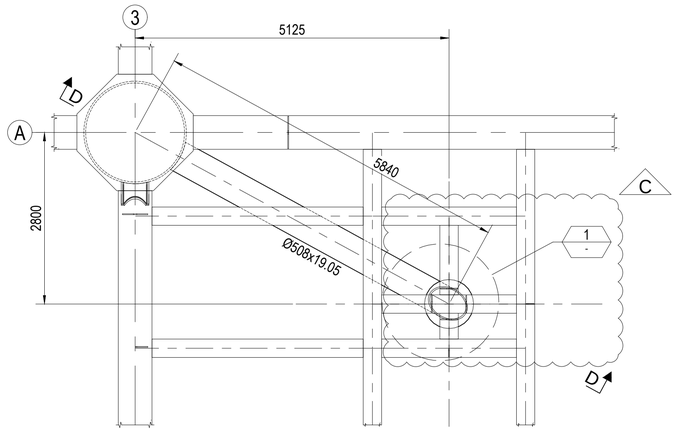



PIANTA EL. +11.500
1:50

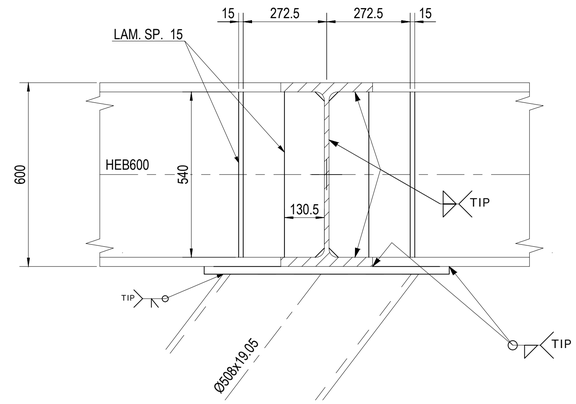

SEZIONE X - X
1:10

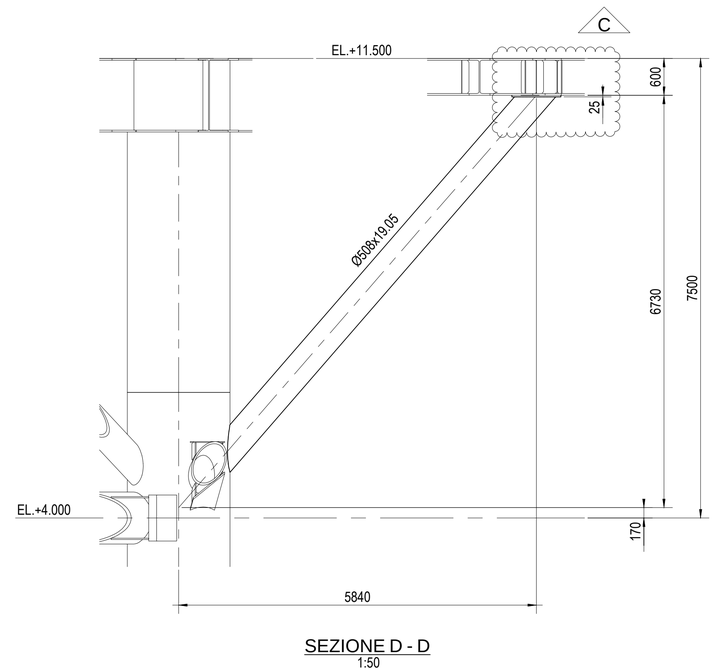

SEZIONE D - D
1:50

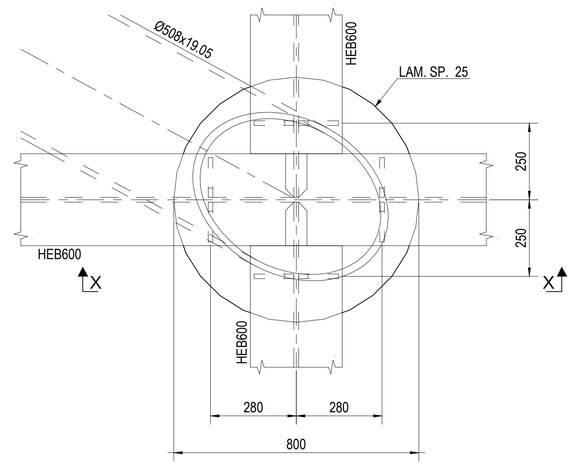

1 - DETTAGLIO
SCALA 1:10

C

DISEGNI DI RIFERIMENTO	N.
DETTAGLI STANDARD - GIUNZIONI TUBOLARI E DETTAGLI STANDARD DI SALDATURA	0001-CD-B-017004
TRAVI TIPICHE - DETTAGLI DI SALDATURA	0001-CD-B-017005
CONNESSIONI STANDARD DELLE TRAVI	0001-CD-B-017006
DECK - ELENCO DISEGNI	0001-CD-B-017156
DECK - NOTE GENERALI	0001-CD-B-017157
DECK - LATO OVEST - STRUTTURA PRIMARIA PIANTA +11.50	0001-CD-B-017161
DECK - LATO EST - STRUTTURA PRIMARIA PIANTA +11.50	0001-CD-B-017162


NOTE GENERALI

- TUTTE LE QUOTE SONO ESPRESSE IN MILLIMETRI (mm) SALVO DOVE DIVERSAMENTE INDICATO
- TUTTE LE QUOTE ALTIMETRICHE SONO ESPRESSE IN METRI (m) SALVO DOVE DIVERSAMENTE INDICATO

NOTE

1) MATERIALE S355-J0 KT-40 Z35

PIANTA CHIAVE

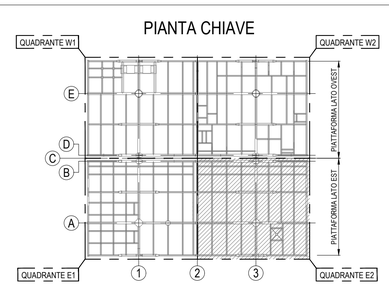

Rev.	DATA	DESCRIZIONE	ELABORATO	VERIFICATO	APPROVATO
C	28/02/2024	EMISSIONE PER APPROVAZIONE	G. Crotta	J. Albagli	M. Raimondi
B	27/12/2023	EMISSIONE PER APPROVAZIONE	G. Crespi	J. Albagli	M. Raimondi
A	18/07/2023	EMISSIONE PER APPROVAZIONE	G. Crespi	J. Albagli	M. Raimondi

PROGETTISTA
SAIPEM · ROSETTI MARINO · MICOPERI
Rif. Rosetti Marino: 123A40-DDL-ST-DD-17172

COMMESSA: GC/R22011/001
CODICE TECNICO: 2109/A

FSRU RAVENNA E COLLEGAMENTO ALLA RETE NAZIONALE GASDOTTI

DIS. N. 0001-CD-B-017172
REVISIONE C

DECK - LATO EST & OVEST - SEZIONI C-C & D-D

FG. 1 DI 1
SCALA 1:50

DOCUMENTO DI PROPRIETA' SNAM Rete Gas. LA SOCIETA' TUTELERA' I PROPRI DIRITTI IN SEDE CIVILE E PENALE A TERMINI DI LEGGE.