



3 DETTAGLIO
017161-017162 (QUADRANTE 2) - 1:15

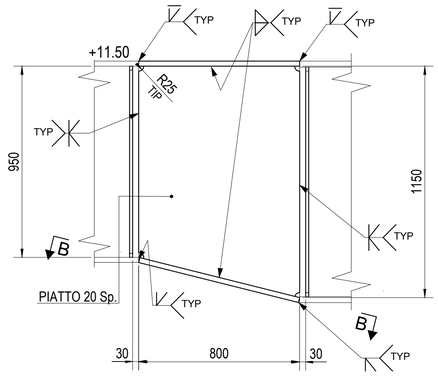


SECTION A-A
1:15

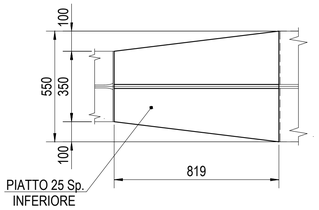


SECTION B-B
1:15


NOTA:
- DETTAGLIO 3 RIPETUTO NEL QUADRANTE 2 SPECULARE AL PICCHETTO 1
- DETTAGLIO 3 RIPETUTO NEL QUADRANTE 1 SPECULARE AL PICCHETTO 2
- DETTAGLIO 3 RIPETUTO NEL QUADRANTE 3 & 4 SPECULARE AL PICCHETTO C

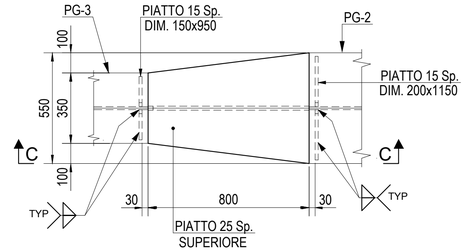

4 DETTAGLIO
017161-017162 (QUADRANTE 1) - 1:15

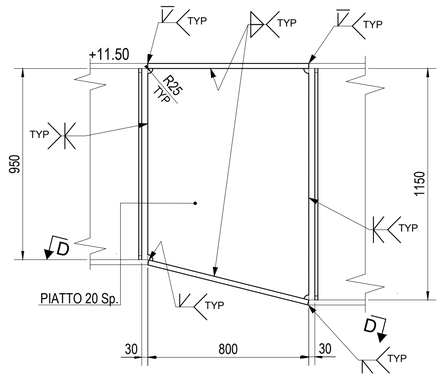


SECTION C-C
1:15

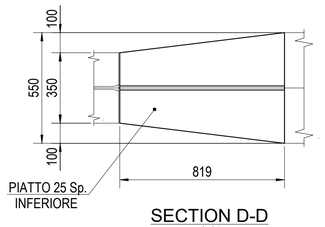


SECTION D-D
1:15


NOTA:
- DETTAGLIO 4 RIPETUTO NEL QUADRANTE 1 SPECULARE AL PICCHETTO 3
- DETTAGLIO 4 RIPETUTO NEL QUADRANTE 3 SPECULARE AL PICCHETTO C
- DETTAGLIO 4 RIPETUTO NEL QUADRANTE 4 SPECULARE AL PICCHETTO 2

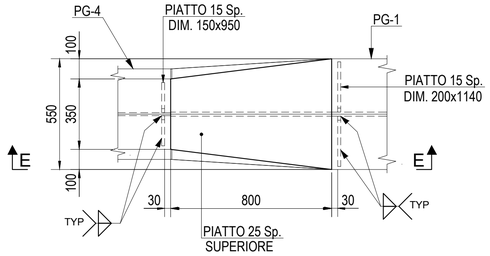

5 DETTAGLIO
017161-017162 (QUADRANTE 2) - 1:15

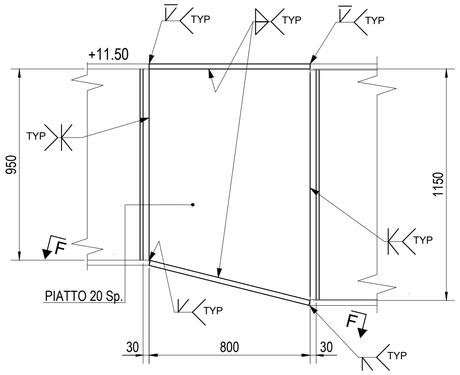


SECTION E-E
1:15

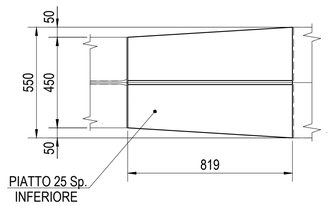


SECTION F-F
1:15

NOTA:
- DETTAGLIO 5 RIPETUTO NEL QUADRANTE 1 SPECULARE AL PICCHETTO 2
- DETTAGLIO 5 RIPETUTO NEL QUADRANTE 3 & 4 SPECULARE AL PICCHETTO C

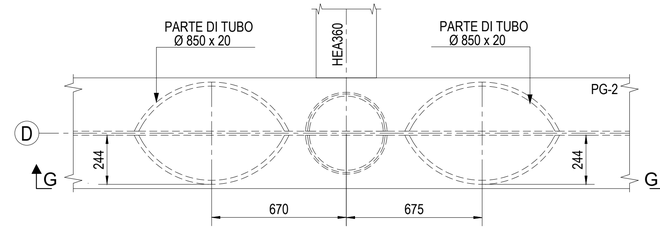

6 DETTAGLIO
017161-017162 (QUADRANTE 2) - 1:15

NOTA:
- DETTAGLIO 6 RIPETUTO NEL QUADRANTE 1 SPECULARE AL PICCHETTO 2
- DETTAGLIO 6 RIPETUTO NEL QUADRANTE 3 & 4 SPECULARE AL PICCHETTO C

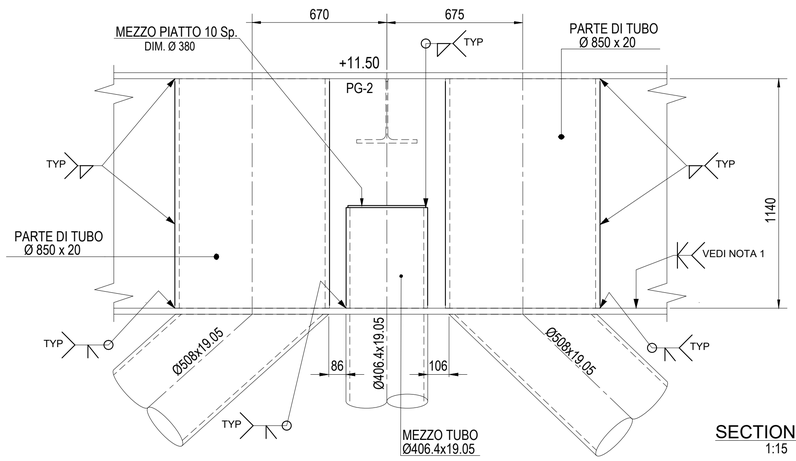

SECTION G-G
1:15

DISEGNI DI RIFERIMENTO	N.
DETTAGLI STANDARD – GIUNZIONI TUBOLARI E DETTAGLI STANDARD DI SALDATURA	0001-CD-B-017004
TRAVI TIPICHE – DETTAGLI DI SALDATURA	0001-CD-B-017005
CONNESSIONI STANDARD DELLE TRAVI	0001-CD-B-017006
DECK – ELENCO DISEGNI	0001-CD-B-017156
DECK – NOTE GENERALI	0001-CD-B-017157
DECK – LATO OVEST – STRUTTURA PRIMARIA PIANTA +11.50	0001-CD-B-017161
DECK – LATO EST – STRUTTURA PRIMARIA PIANTA +11.50	0001-CD-B-017162

NOTE GENERALI


- TUTTE LE QUOTE SONO ESPRESSE IN MILLIMETRI (mm) SALVO DOVE DIVERSAMENTE INDICATO
- TUTTE LE QUOTE ALTIMETRICHE SONO ESPRESSE IN METRI (m) SALVO DOVE DIVERSAMENTE INDICATO

NOTE

1) IN CORRISPONDENZA DEI NODI, LA SALDATURA DELL'ANIMA SULLA PIATTABANDA INFERIORE DELLE PG E' DA PREVEDERE A PIENA PENETRAZIONE CON ESTENSIONE DI MINIMO 500 mm PER PARTE RISPETTO ALL'IMPRONTA DEI DIAGONALI.

2) MATERIALE S355-J0 KT-40 Z35

PIANTA CHIAVE

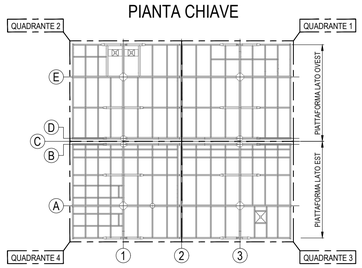

Rev.	DATA	DESCRIZIONE	ELABORATO	VERIFICATO	APPROVATO
A	18/07/2023	EMISSIONE PER APPROVAZIONE	G. Crespi	J. Albagli	M. Raimondi

PROGETTISTA: SAIPEM, ROSETTI MARINO, MICOPERI
Rif. Rosetti Marino: 123A40-DDL-ST-DD-17174

COMMESSA: GC/R22011/001 | CODICE TECNICO: 2109/A

FSRU RAVENNA E COLLEGAMENTO ALLA RETE NAZIONALE GASDOTTI

DECK - LATO EST & OVEST - DETTAGLI 3, 4, 5 & 6

DIS. N. 0001-CD-B-017174
REVISIONE A
FG. 1 DI 1
SCALA 1:15

CENT.MDT.GG.GEN.09656 REV. 00 A1

DOCUMENTO DI PROPRIETA' SNAM Rete Gas. LA SOCIETA' TUTELERA' I PROPRI DIRITTI IN SEDE CIVILE E PENALE A TERMINI DI LEGGE.