

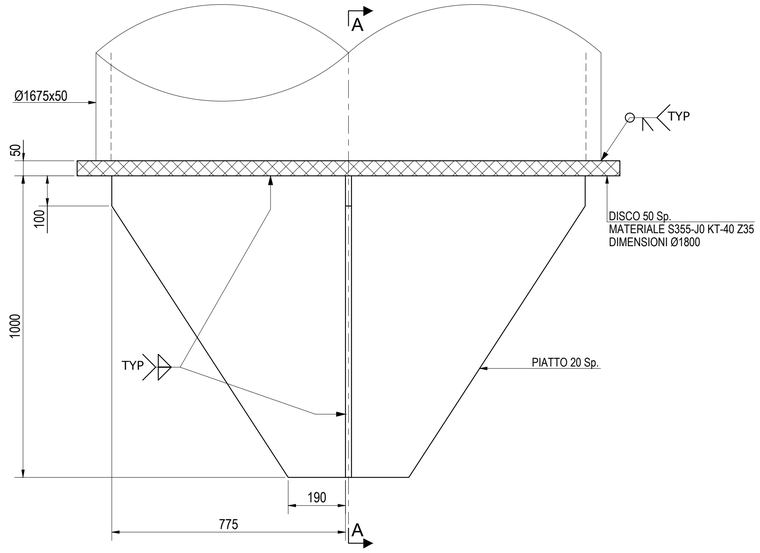



21 / 017169 — 21 / 017166 DETTAGLIO
1:10

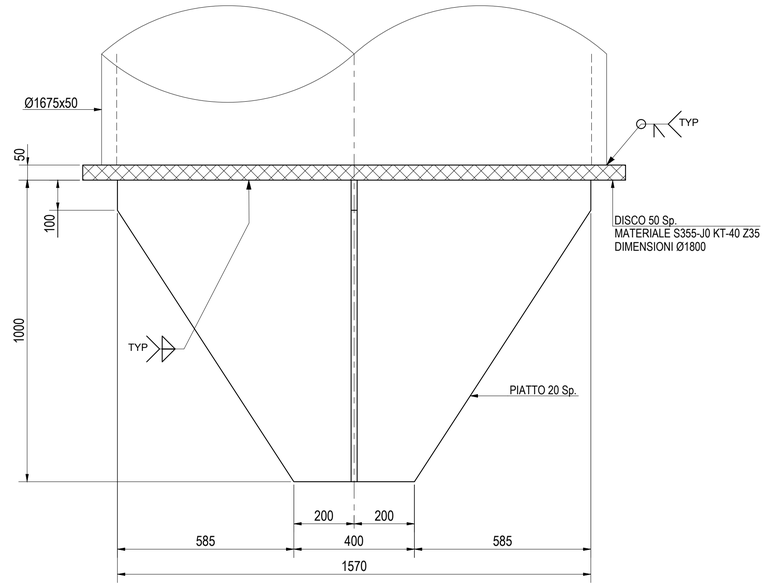

SECZIONE A - A
1:10

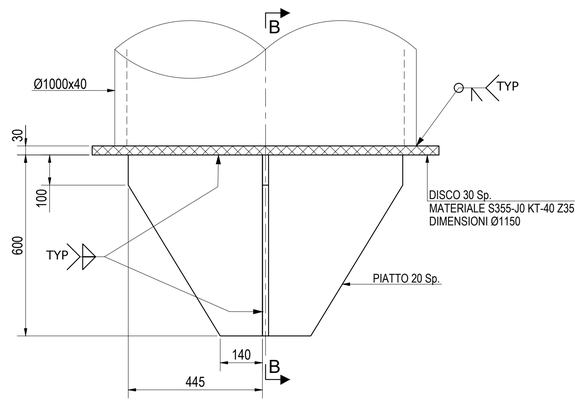

22 / 017169 — 22 / 017166 DETTAGLIO
1:10

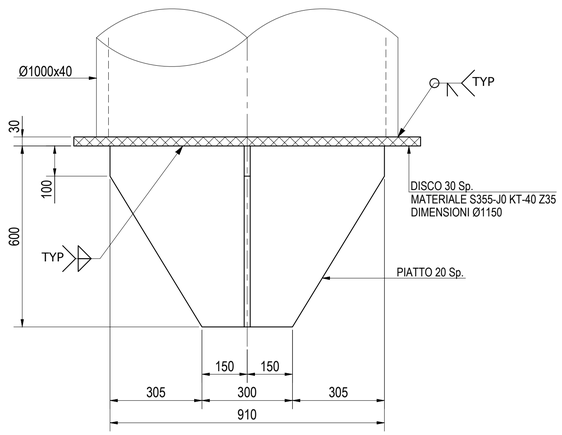

SEZIONE B - B
1:10

DISEGNI DI RIFERIMENTO	N.
LAYOUT GENERALE DEL PONTILE	0001-CB-B-017001
NOTE GENERALI	0001-CD-B-017004
DECK - ELENCO DISEGNI	0001-CD-B-017156
DECK - LATO EST - SEZIONI PICCHETTI A & B	0001-CD-B-017166
DECK - LATO OVEST - SEZIONI PICCHETTI D & E	0001-CD-B-017169

NOTE GENERALI

- TUTTE LE QUOTE SONO ESPRESSE IN MILLIMETRI (mm) SALVO DOVE DIVERSAMENTE INDICATO
- TUTTE LE QUOTE ALTIMETRICHE SONO ESPRESSE IN METRI (m) SALVO DOVE DIVERSAMENTE INDICATO

NOTE

1) MATERIALE S355-J0 KT-40 Z35

Rev.	DATA	DESCRIZIONE	ELABORATO	VERIFICATO	APPROVATO
A	09/11/2023	EMISSIONE PER APPROVAZIONE	G. Crespi	J. Albagli	M. Raimondi

PROGETTISTA
SAIPEM · ROSETTI MARINO · MICOPERI
Rif. Rosetti Marino: 123A40-DDL-ST-DD-17177

COMMESSA: GC/R22011/001
CODICE TECNICO: 2109/A

FSRU RAVENNA E COLLEGAMENTO ALLA RETE NAZIONALE GASDOTTI

DIS. N. 0001-CD-B-017177
REVISIONE: A
FG. 1 DI 1
SCALA 1:10

DECK - LATO EST & OVEST - DETTAGLI 21 & 22

DOCUMENTO DI PROPRIETA' SNAM Rete Gas. LA SOCIETA' TUTELERA' I PROPRI DIRITTI IN SEDE CIVILE E PENALE A TERMINI DI LEGGE.