

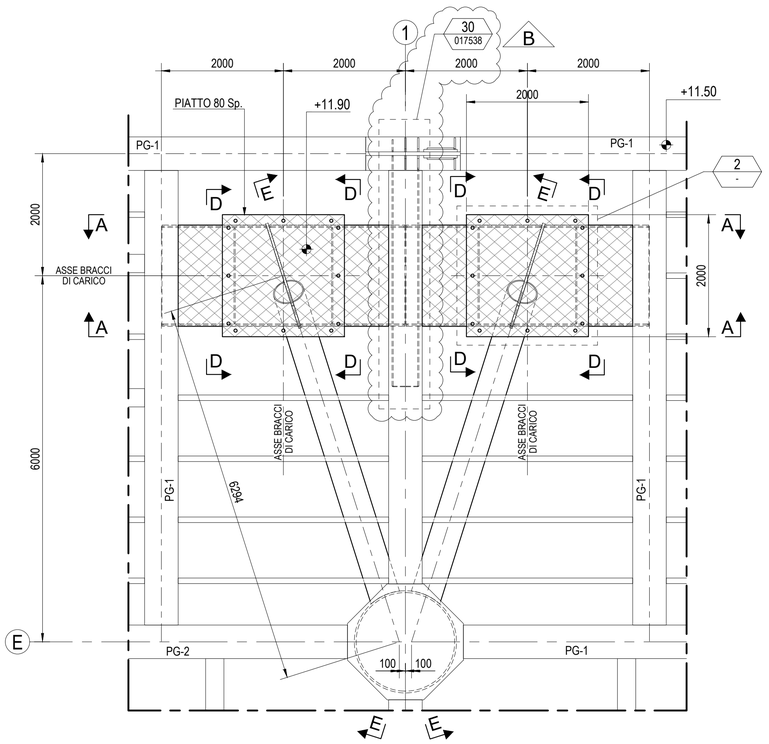



20 017161 DETTAGLIO - PIANTA +11.98
SCALA 1:50

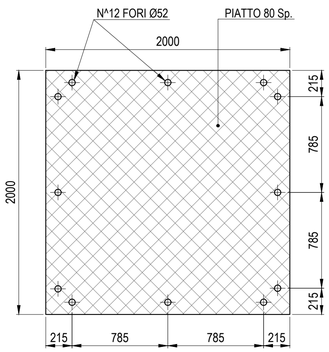


2 - DETTAGLIO
SCALA 1:25

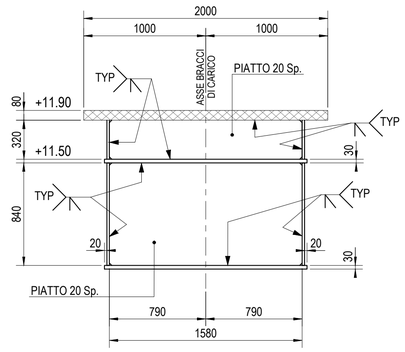


SEZIONE D - D
1:25

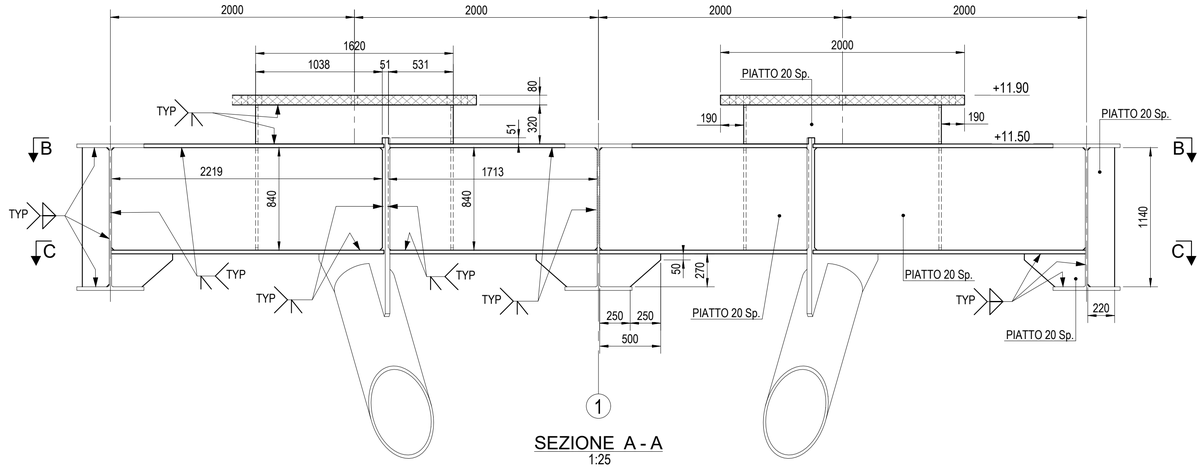


SEZIONE A - A
1:25

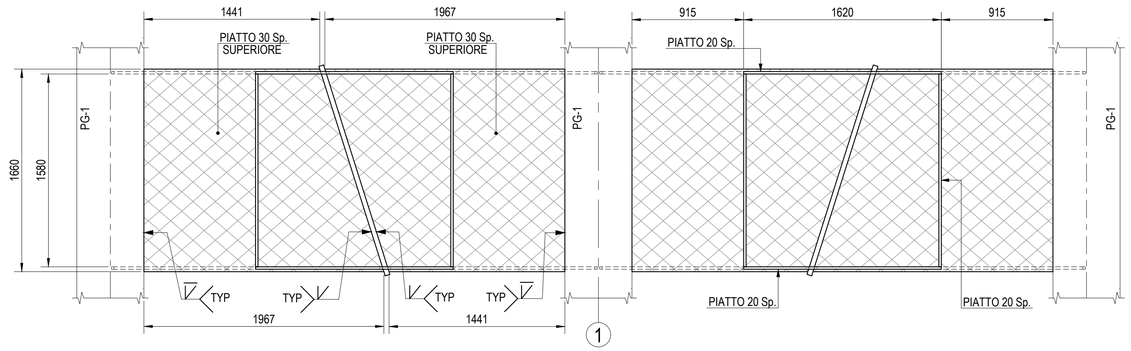


SEZIONE B - B
1:25

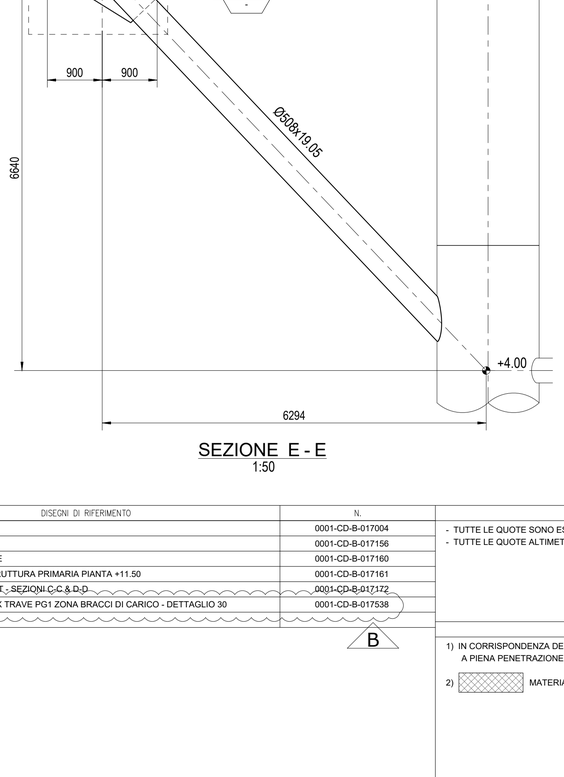

SEZIONE E - E
1:50

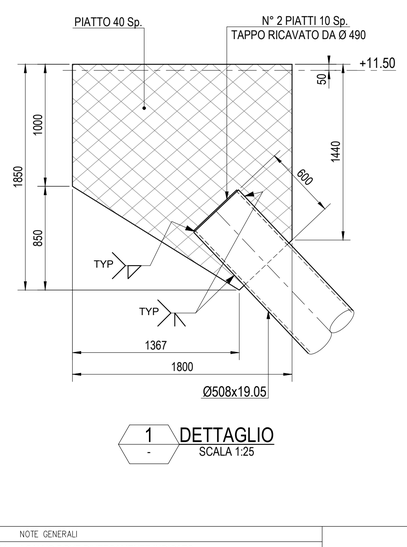

1 - DETTAGLIO
SCALA 1:25

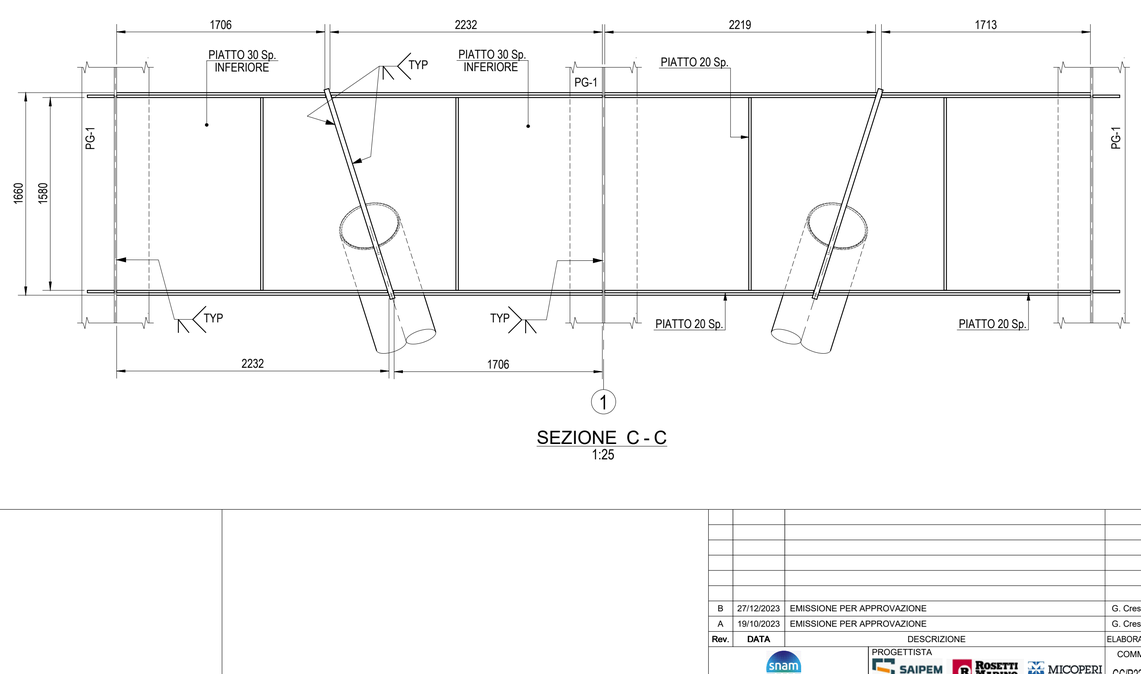

SEZIONE C - C
1:25

DISEGNI DI RIFERIMENTO	N.
NOTE GENERALI	0001-CD-B-017004
DECK - ELENCO DISEGNI	0001-CD-B-017156
DECK - PIANTA GENERALE	0001-CD-B-017160
DECK - LATO OVEST - STRUTTURA PRIMARIA PIANTA +11.50	0001-CD-B-017161
DECK - LATO EST & OVEST - SEZIONI C-C & D-D	0001-CD-B-017172
DECK - LATO OVEST - BOX TRAVE PG1 ZONA BRACCI DI CARICO - DETTAGLIO 30	0001-CD-B-017538

B

NOTE GENERALI

- TUTTE LE QUOTE SONO ESPRESSE IN MILLIMETRI (mm) SALVO DOVE DIVERSAMENTE INDICATO
- TUTTE LE QUOTE ALTIMETRICHE SONO ESPRESSE IN METRI (m) SALVO DOVE DIVERSAMENTE INDICATO

NOTE

1) IN CORRISPONDENZA DEI NODI, LA SALDATURA DELL'ANIMA SULLA PIATTABANDA INFERIORE DELLE PG E' DA PREVEDERE A PIENA PENETRAZIONE CON ESTENSIONE DI MINIMO 500 mm PER PARTE RISPETTO ALL'IMPRONTA DEI DIAGONALI.

2) MATERIALE S355-J0 KT-40 Z35

Rev.	DATA	DESCRIZIONE	ELABORATO	VERIFICATO	APPROVATO
B	27/12/2023	EMISSIONE PER APPROVAZIONE	G. Crespi	J. Albagli	M. Raimondi
A	19/10/2023	EMISSIONE PER APPROVAZIONE	G. Crespi	J. Albagli	M. Raimondi

PROGETTISTA
SAIPEM ROSETTI MARINO MICOPERI
Rif. Rosetti Marino: 123A40-DDL-ST-DD-17182

COMMESSA GC/R22011/001

CODICE TECNICO 2109/A

FSRU RAVENNA E COLLEGAMENTO ALLA RETE NAZIONALE GASDOTTI

DIS. N. 0001-CD-B-017182

REVISIONE B

DECK - LATO OVEST - DETTAGLIO BRACCI DI CARICO - DETTAGLIO 20

FG. 1 DI 1

SCALA 1:50

DOCUMENTO DI PROPRIETA' SNAM Rete Gas. LA SOCIETA' TUTELERA' I PROPRI DIRITTI IN SEDE CIVILE E PENALE A TERMINI DI LEGGE.